


Landkreis: Zollernalbkreis
Gemeinde: Dotternhausen
Gemarkung:

Lageplan – zeichnerischer Teil zum Bauantrag

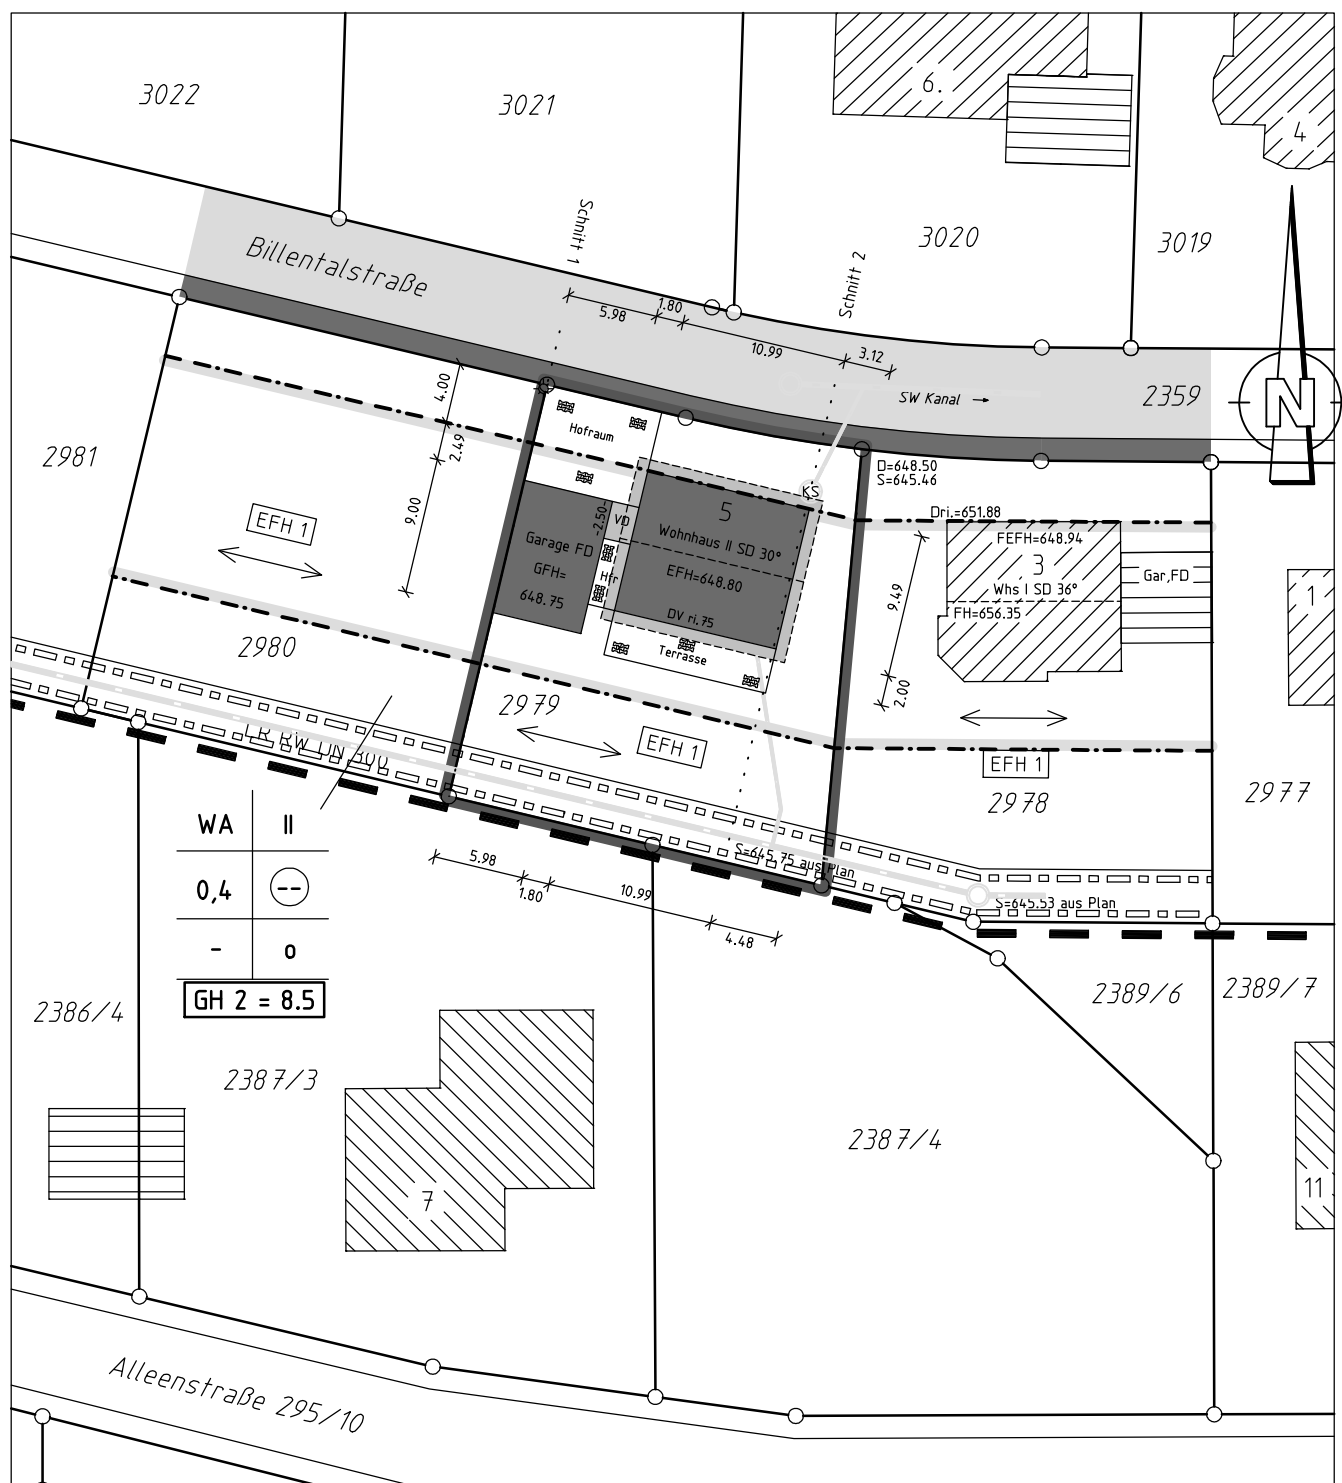

Der Auszug stimmt mit dem Liegenschaftskataster überein und wurde gemäß § 4 Abs.4 LBOVVO ergänzt.

Obernheim, 03.11.17

10 5 0 10 20
Maßstab 1: 500

VERMESSUNGSBÜRO HANS-JÜRGEN BLEIBLER
 SACHVERSTÄNDIGER §5(2)LBOVVO
 GARTENSTRASSE 20
 72364 OBERNHEIM
 vermessung-bleibler@t-online.de
 TELEFON 07436 / 1205
 Fax 07436 / 1560