


Kreis: Zollernalbkreis
Gemeinde: Dotternhausen
Gemarkung: Dotternhausen



LAGEPLAN - zeichnerischer Teil zum Bauantrag gem. §4 LBOVVO -

Maßstab 1:500

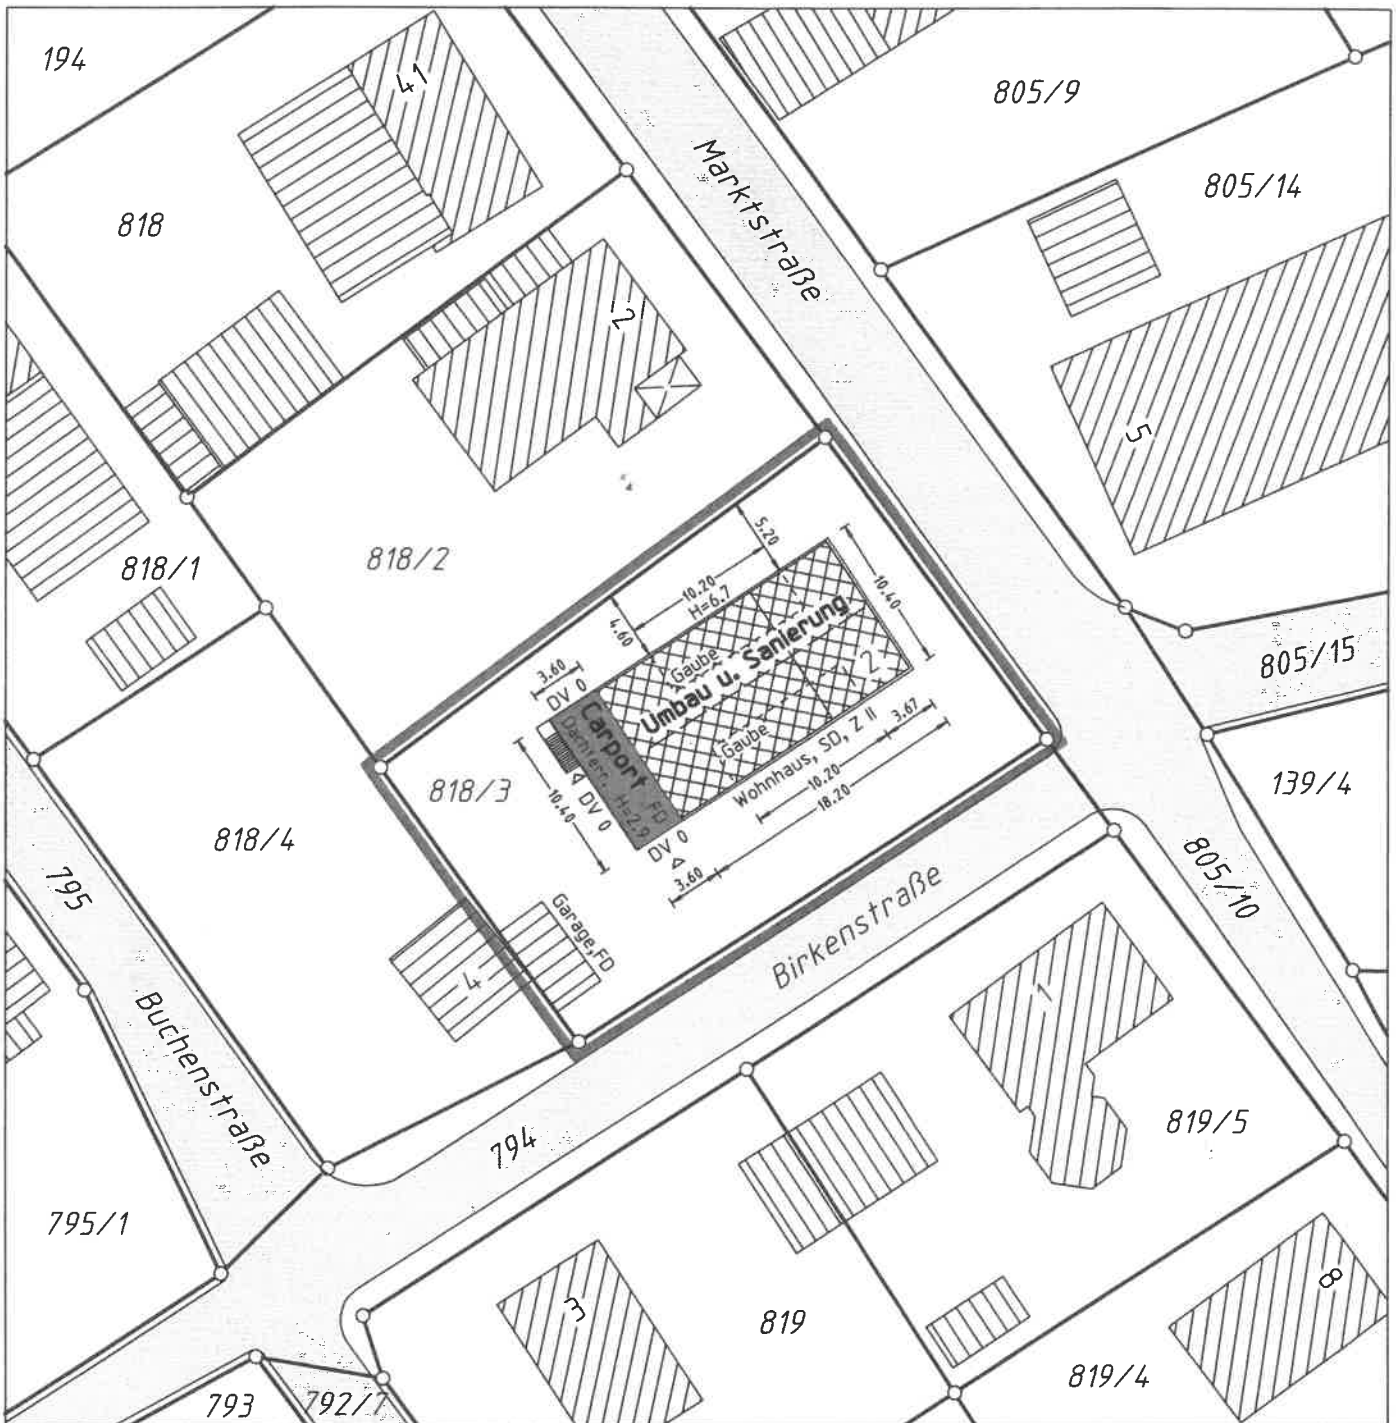

Darstellung entspricht dem Liegenschaftskataster (§4, Abs.2 LBOVVO)

Maßänderungen bitte dem Planfertiger mitteilen.
Keine Gewähr für unterirdische Leitungen !

Ingenieur- u. Vermessungsbüro LICHT
Inhaber Dietmar DRISSNER, Dipl.-Ing. (FH)
Flügelstraße 2 72355 Schömburg
Tel. (07147) 2222 Fax. (07147) 8221

Lageplan zeichnerischer Teil gefertigt:

72355 Schömburg, den 15.12.2017

Dietmar Drissner, Dipl.-Ing. (FH)
Ingenieur- und Vermessungsbüro
Flügelstraße 2, Tel. 0 71 47 222 22
72355 Schömburg