
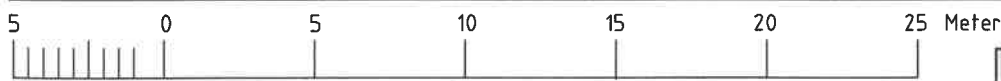
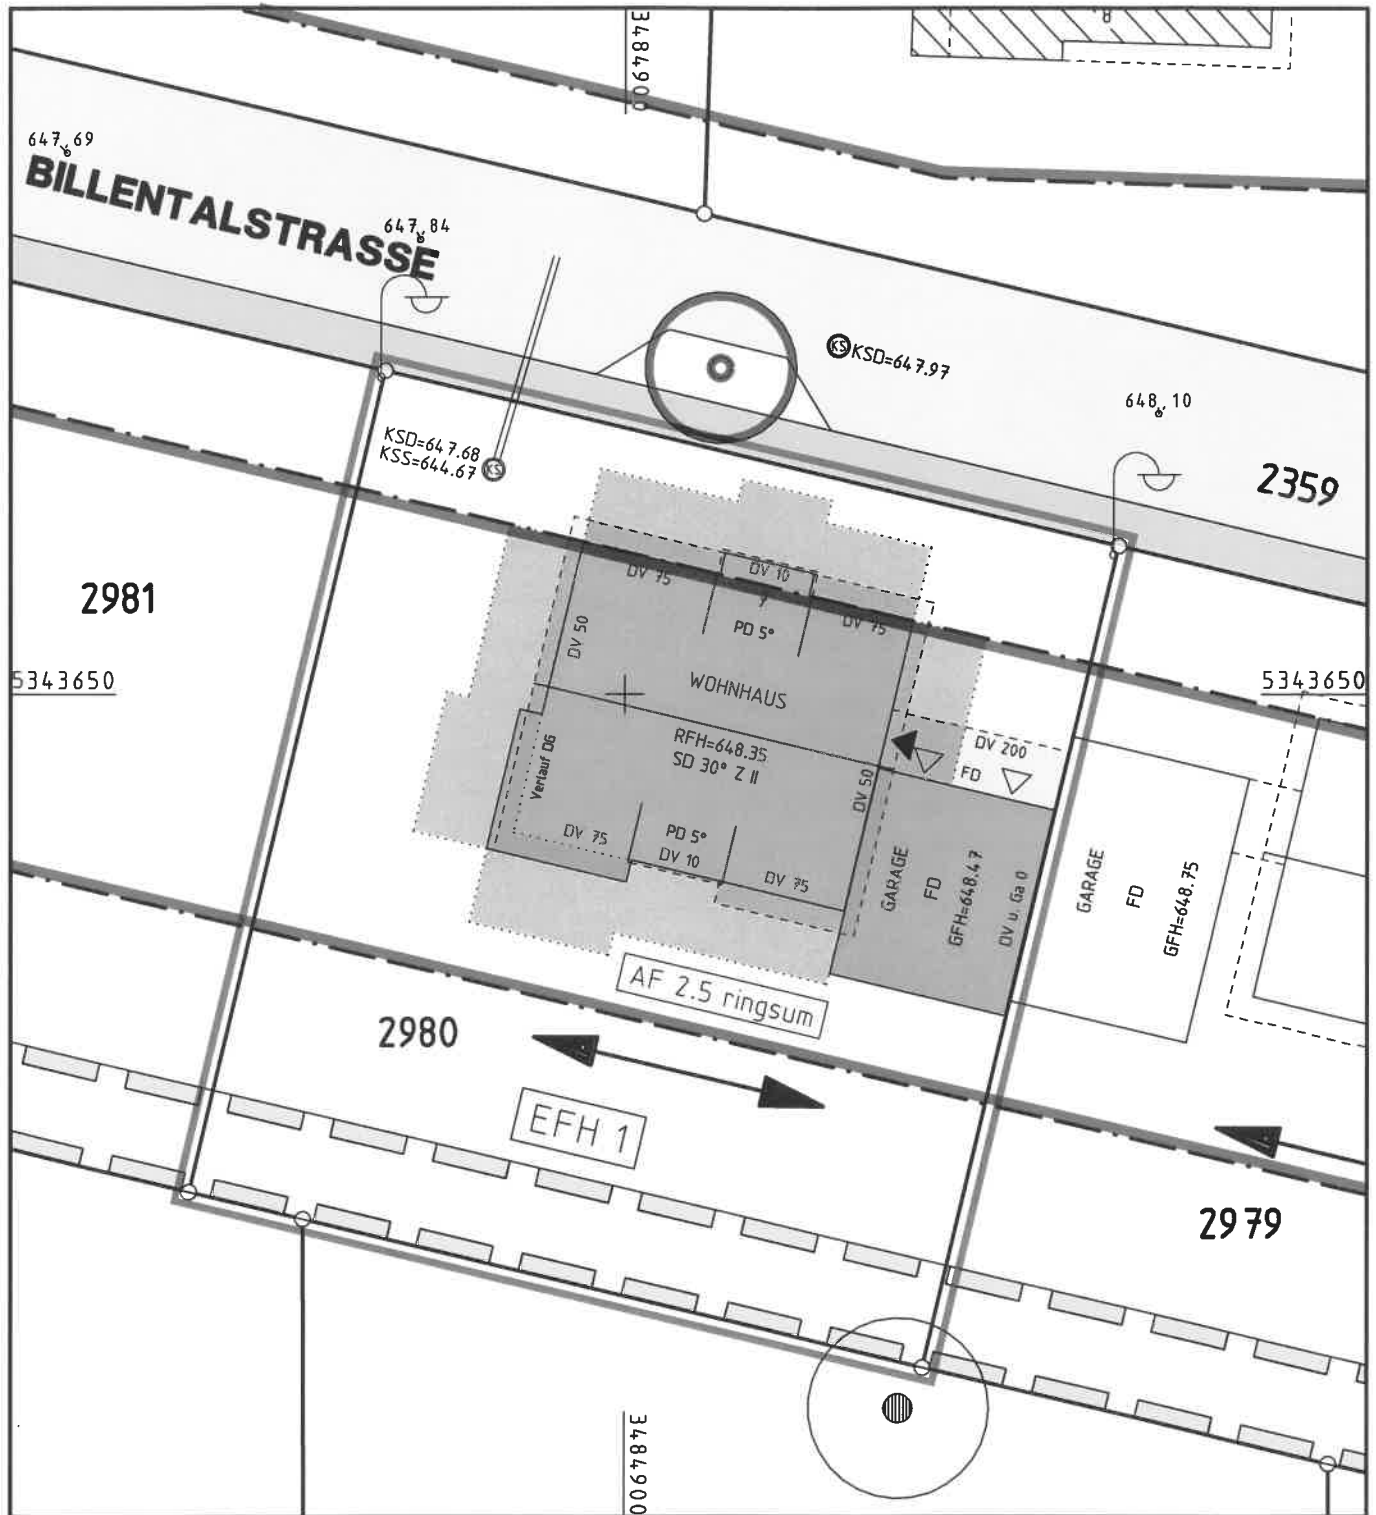


Landkreis: Zollernalbkreis
Stadt/Gemeinde: Dotternhausen

Bauvorhaben Ann-Katrin und Manuel THOMAS

Abstandsflächenplan

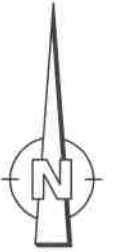

Maßstab 1:250

Auszug aus dem Liegenschaftskataster und
Einzeichnungen nach §4 LBOVVO.

Eventuell vorhandene unterirdische Versorgungsleitungen,
Stollen, Tanks und dergleichen sind im Lageplan nicht dargestellt.

Höhen im NEUEN SYSTEM

10.01.2018

**Vermessungsbüro
UTTENWEILER**

Dipl.-Ing. (FH) Karl Uttenweiler
Beratender Ingenieur, Freier Stadtplaner
Dipl.-Ing. (FH) Anja Uttenweiler
Öffentlich bestellte Vermessungsingenieurin
Pflitzerstraße 6, 72336 Balingen
Telefon 07433/26089-0, Fax 07433/26089-20
info@vermessungsbuero-uttenweiler.de
www.vermessungsbuero-uttenweiler.de