


Landkreis: Zollernalbkreis
 Stadt/Gemeinde: DOTTERNHAUSEN

LAGEPLAN

- zeichnerischer Teil -
 zum Bauantrag (§ 4 LBOVV0)



zum Bauantrag Rehfuß Schulz GbR

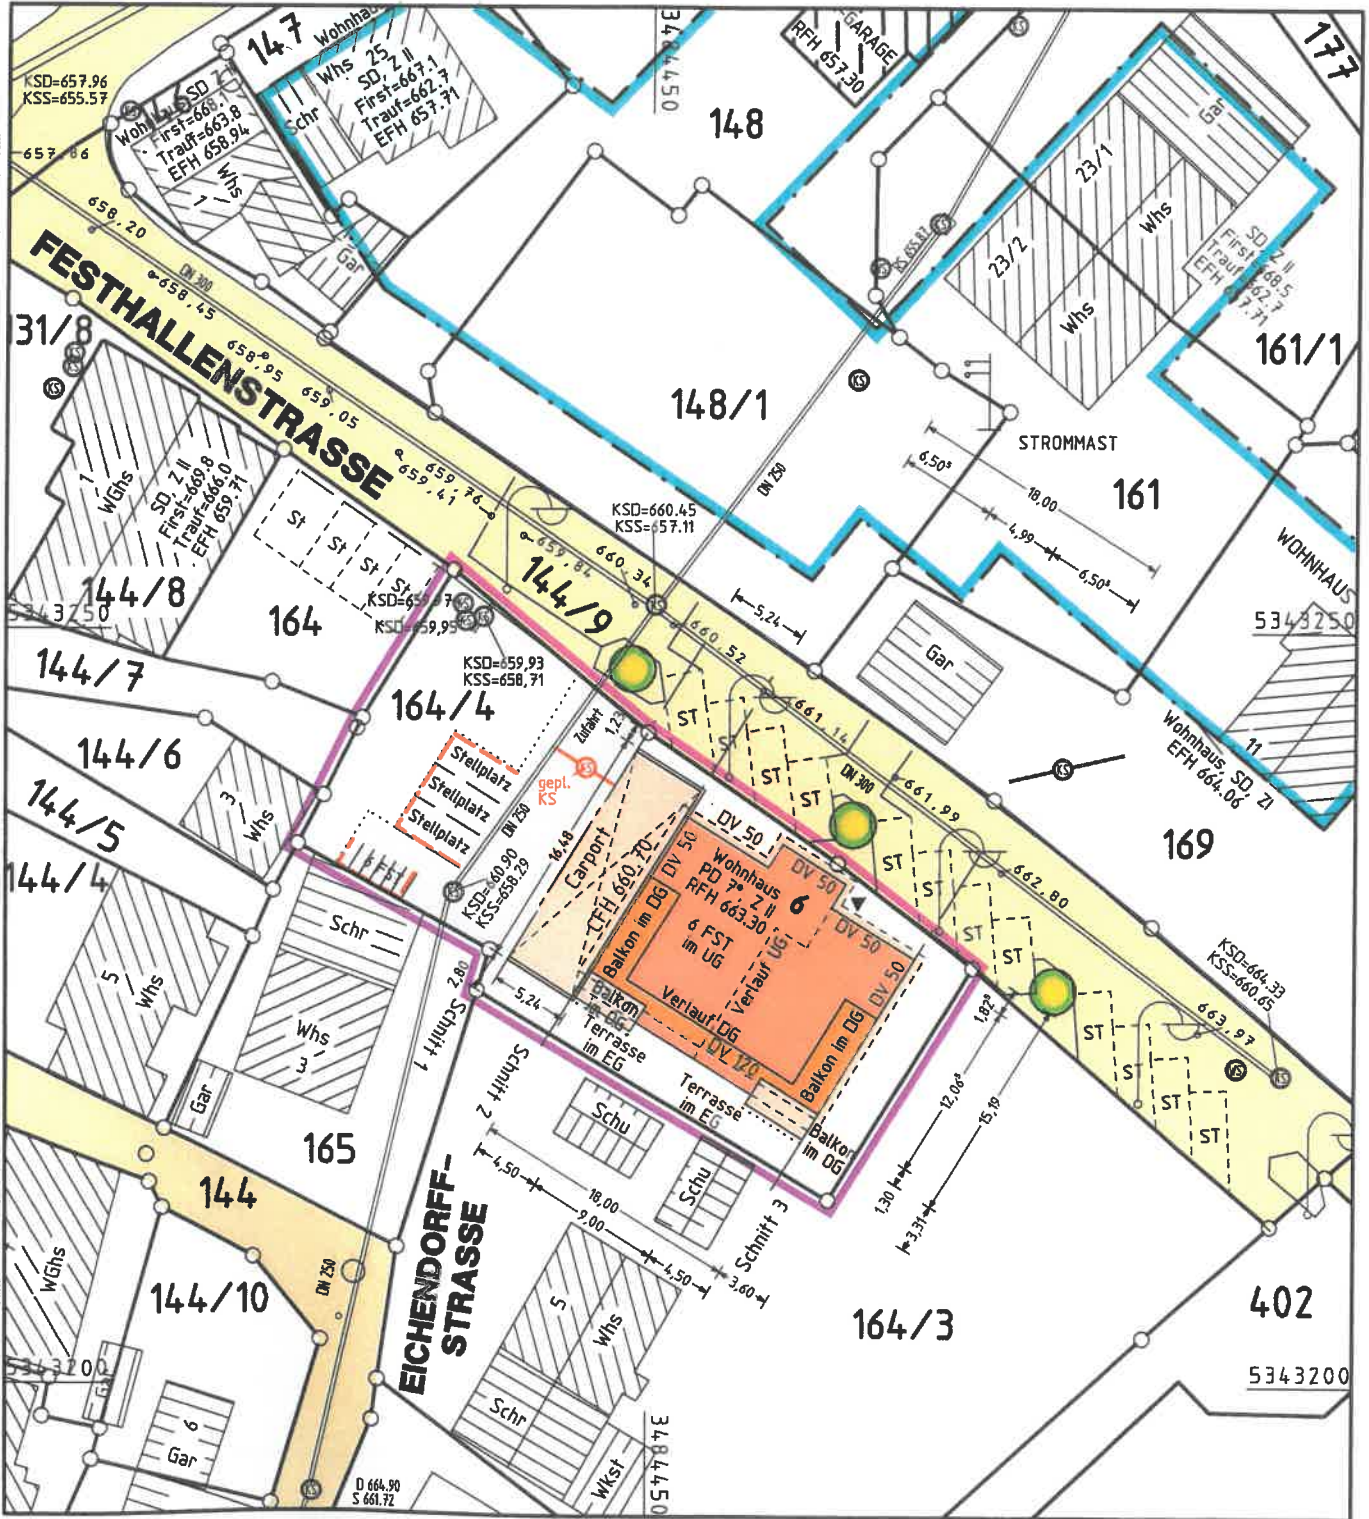

Maßstab 1:500

Auszug aus dem Liegenschaftskataster und
 Einzeichnungen nach § 4 LBOVV0.

Eventuell vorhandene unterirdische Versorgungsleitungen,
 Stollen, Tanks und dergleichen sind im Lageplan nicht dargestellt.

Höhen im NEUEN SYSTEM

Datum:
 30.05.2018

**Vermessungsbüro
 UTTENWEILER**

12 Dipl.-Ing. (FH) Karl Uttenweiler
 Beratender Ingenieur, Freier Stadtplaner
 11 Dipl.-Ing. (FH) Anja Uttenweiler
 Öffentlich bestellte Vermessungsingenieurin
 10 Pflitzerstraße 6, 72336 Balingen
 Telefon 07433/26089-0, Fax 07433/26089-20
 info@vermessungsbuero-uttweiler.de
 www.vermessungsbuero-uttweiler.de