



Landkreis: Zollernalbkreis  
 Stadt/Gemeinde: DOTTERNHAUSEN

# LAGEPLAN

- zeichnerischer Teil -  
 zum Bauantrag (§ 4 LBOVVO)

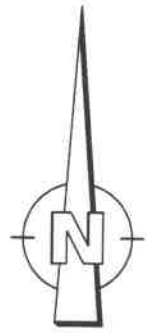

zum Bauantrag Martina GEISER und Timo RINGWALD

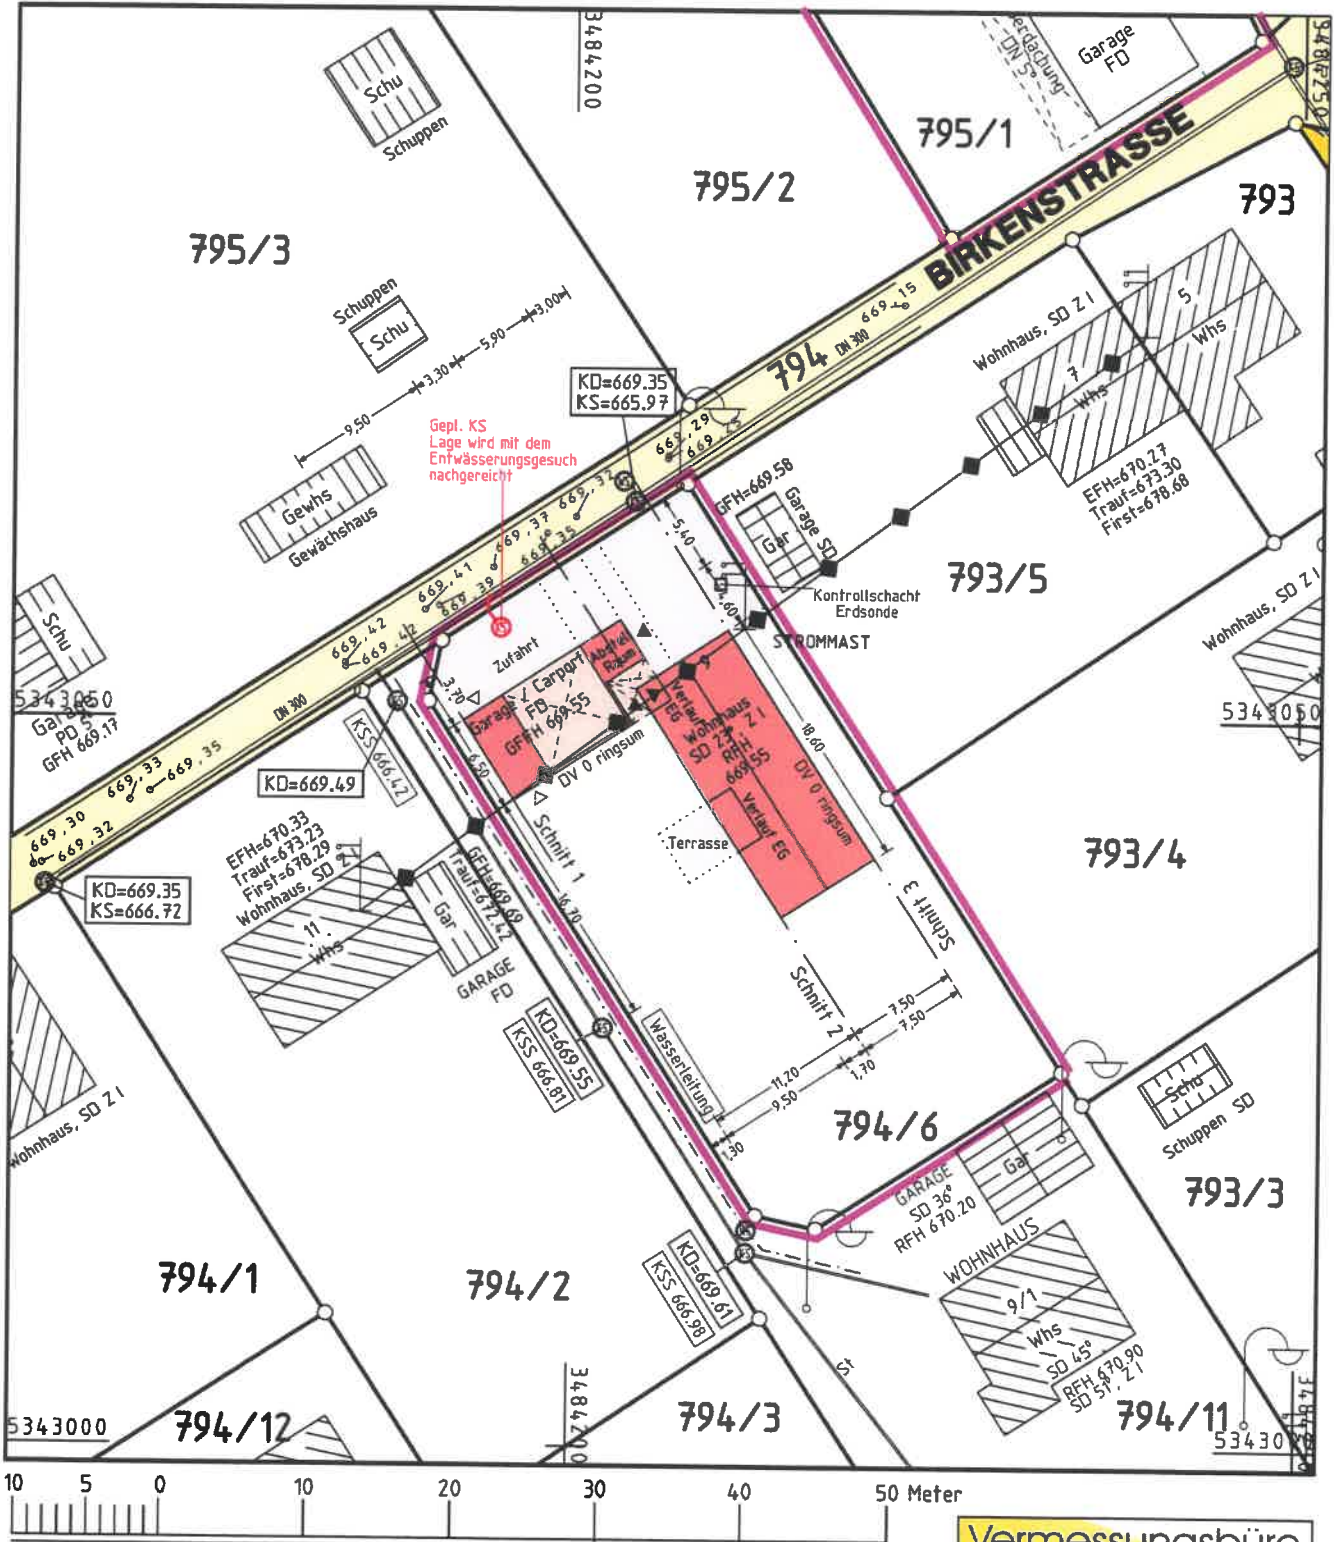

Maßstab 1:500

12.06.2018

Auszug aus dem Liegenschaftskataster und  
 Einzeichnungen nach § 4 LBOVVO.

Eventuell vorhandene unterirdische Versorgungsleitungen,  
 Stollen, Tanks und dergleichen sind im Lageplan nicht dargestellt.

Höhen im NEUEN SYSTEM

## Vermessungsbüro UTTENWEILER

Dipl.-Ing. (FH) Karl Uttenweiler  
 Beratender Ingenieur, Freier Stadtplaner  
 Dipl.-Ing. (FH) Anja Uttenweiler  
 Öffentlich bestellte Vermessungsingenieurin  
 Pflitzerstraße 6, 72336 Balingen  
 Telefon 07433/26089-0, Fax 07433/26089-20  
 info@vermessungsbuero-uttweiler.de  
 www.vermessungsbuero-uttweiler.de