


Landkreis: Zollernalbkreis



Stadt/Gemeinde: DOTTERNHAUSEN

# LAGEPLAN

- zeichnerischer Teil -  
zum Bauantrag (§ 4 LBOVVO)

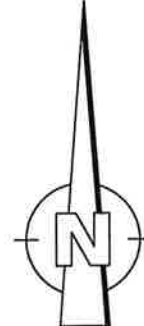

zum Bauantrag Sarah und Christian BERTELS

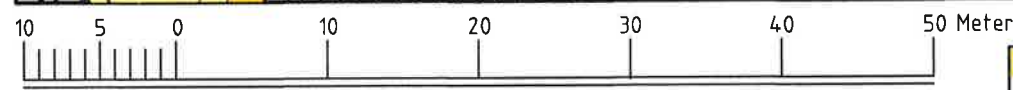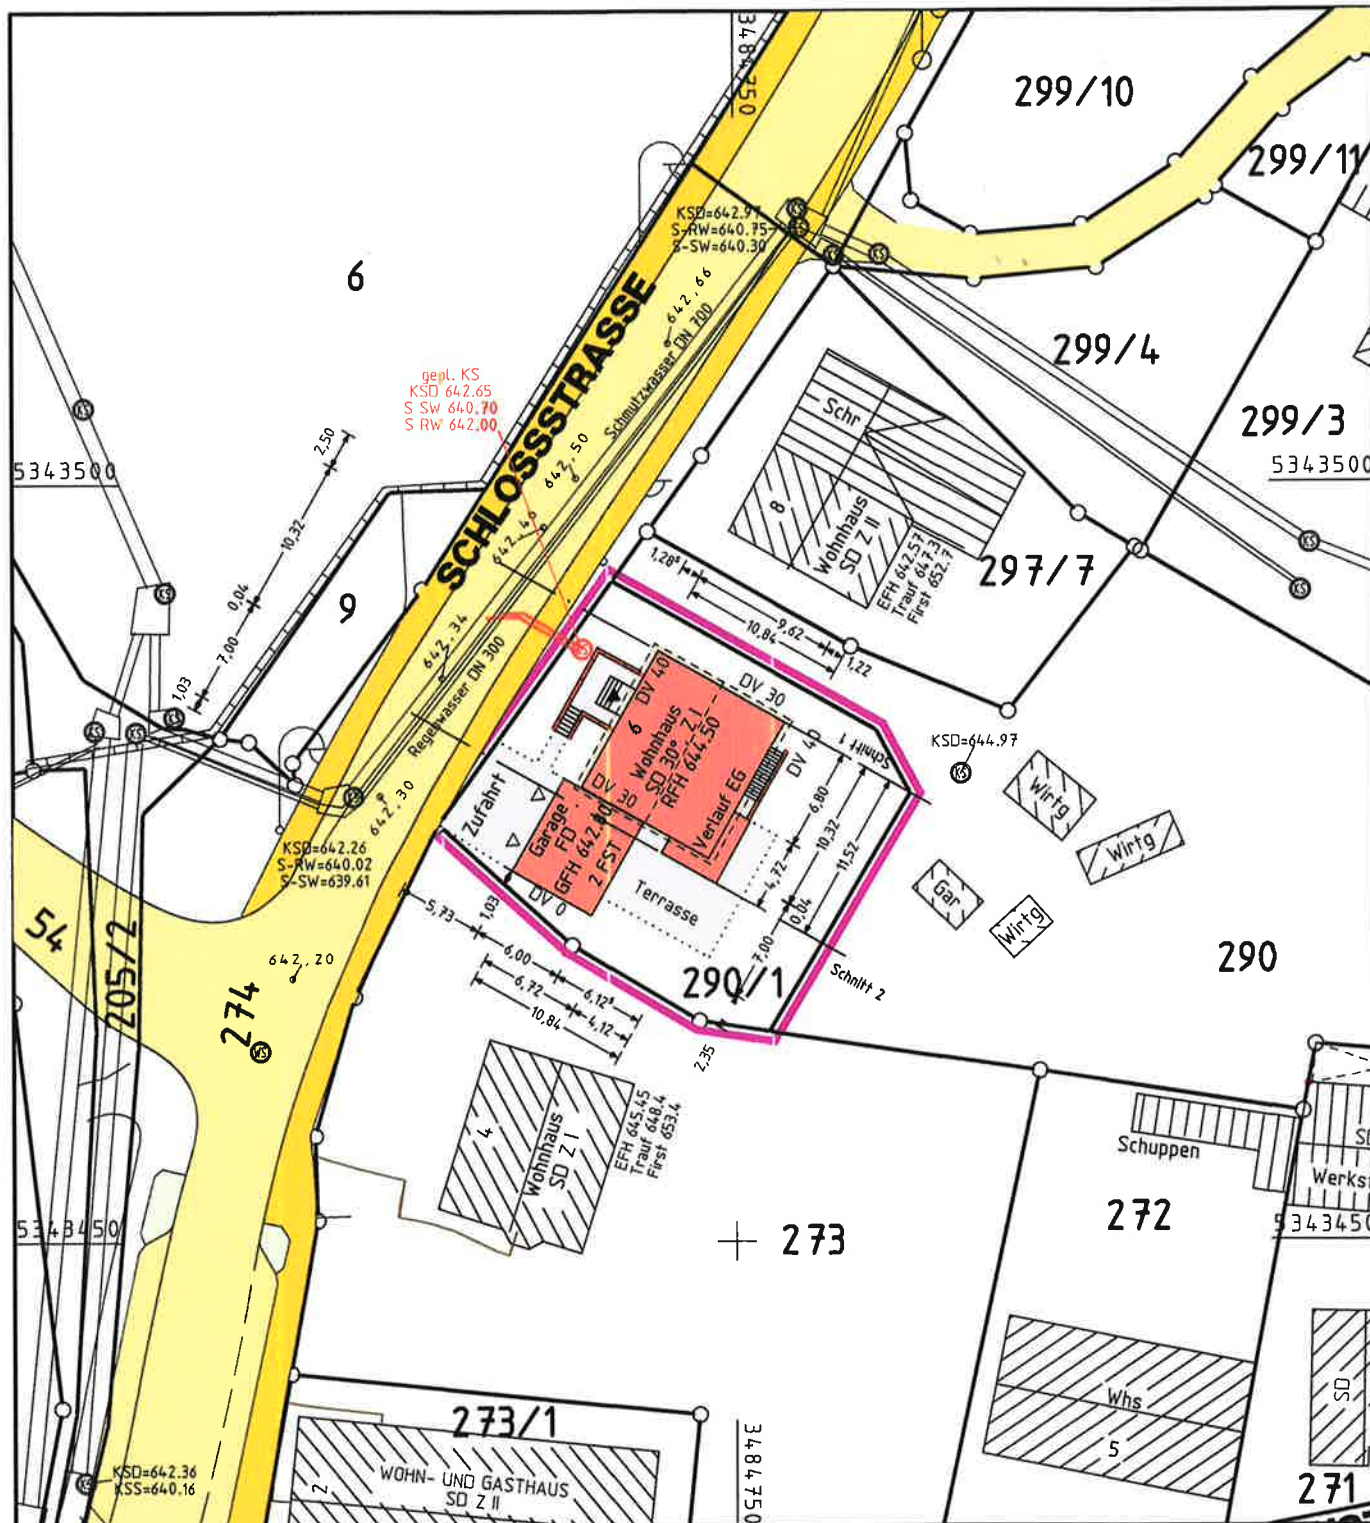

Maßstab 1:500

Auszug aus dem Liegenschaftskataster und  
Einzeichnungen nach § 4 LBOVVO.

29.08.2018

Eventuell vorhandene unterirdische Versorgungsleitungen,  
Stollen, Tanks und dergleichen sind im Lageplan nicht dargestellt.

Höhen im NEUEN SYSTEM

**Vermessungsbüro  
UTTENWEILER**

Dipl.-Ing. (FH) Karl Uttenweiler  
Beratender Ingenieur, Freier Stadtplaner  
Dipl.-Ing. (FH) Anja Uttenweiler  
Öffentlich bestellte Vermessungsingenieurin  
Pflitzerstraße 6, 72336 Ballingen  
Telefon 07433/26089-0, Fax 07433/26089-20  
Info@vermessungsbuero-uttenweiler.de  
www.vermessungsbuero-uttenweiler.de