


Lageplan Deckblatt

zeichnerischer Teil
zum Bauantrag (§4LBOVVO)

Kreis: Zollernalbkreis
Stadt/Gemeinde: Dotternhausen
Gemarkung: Dotternhausen

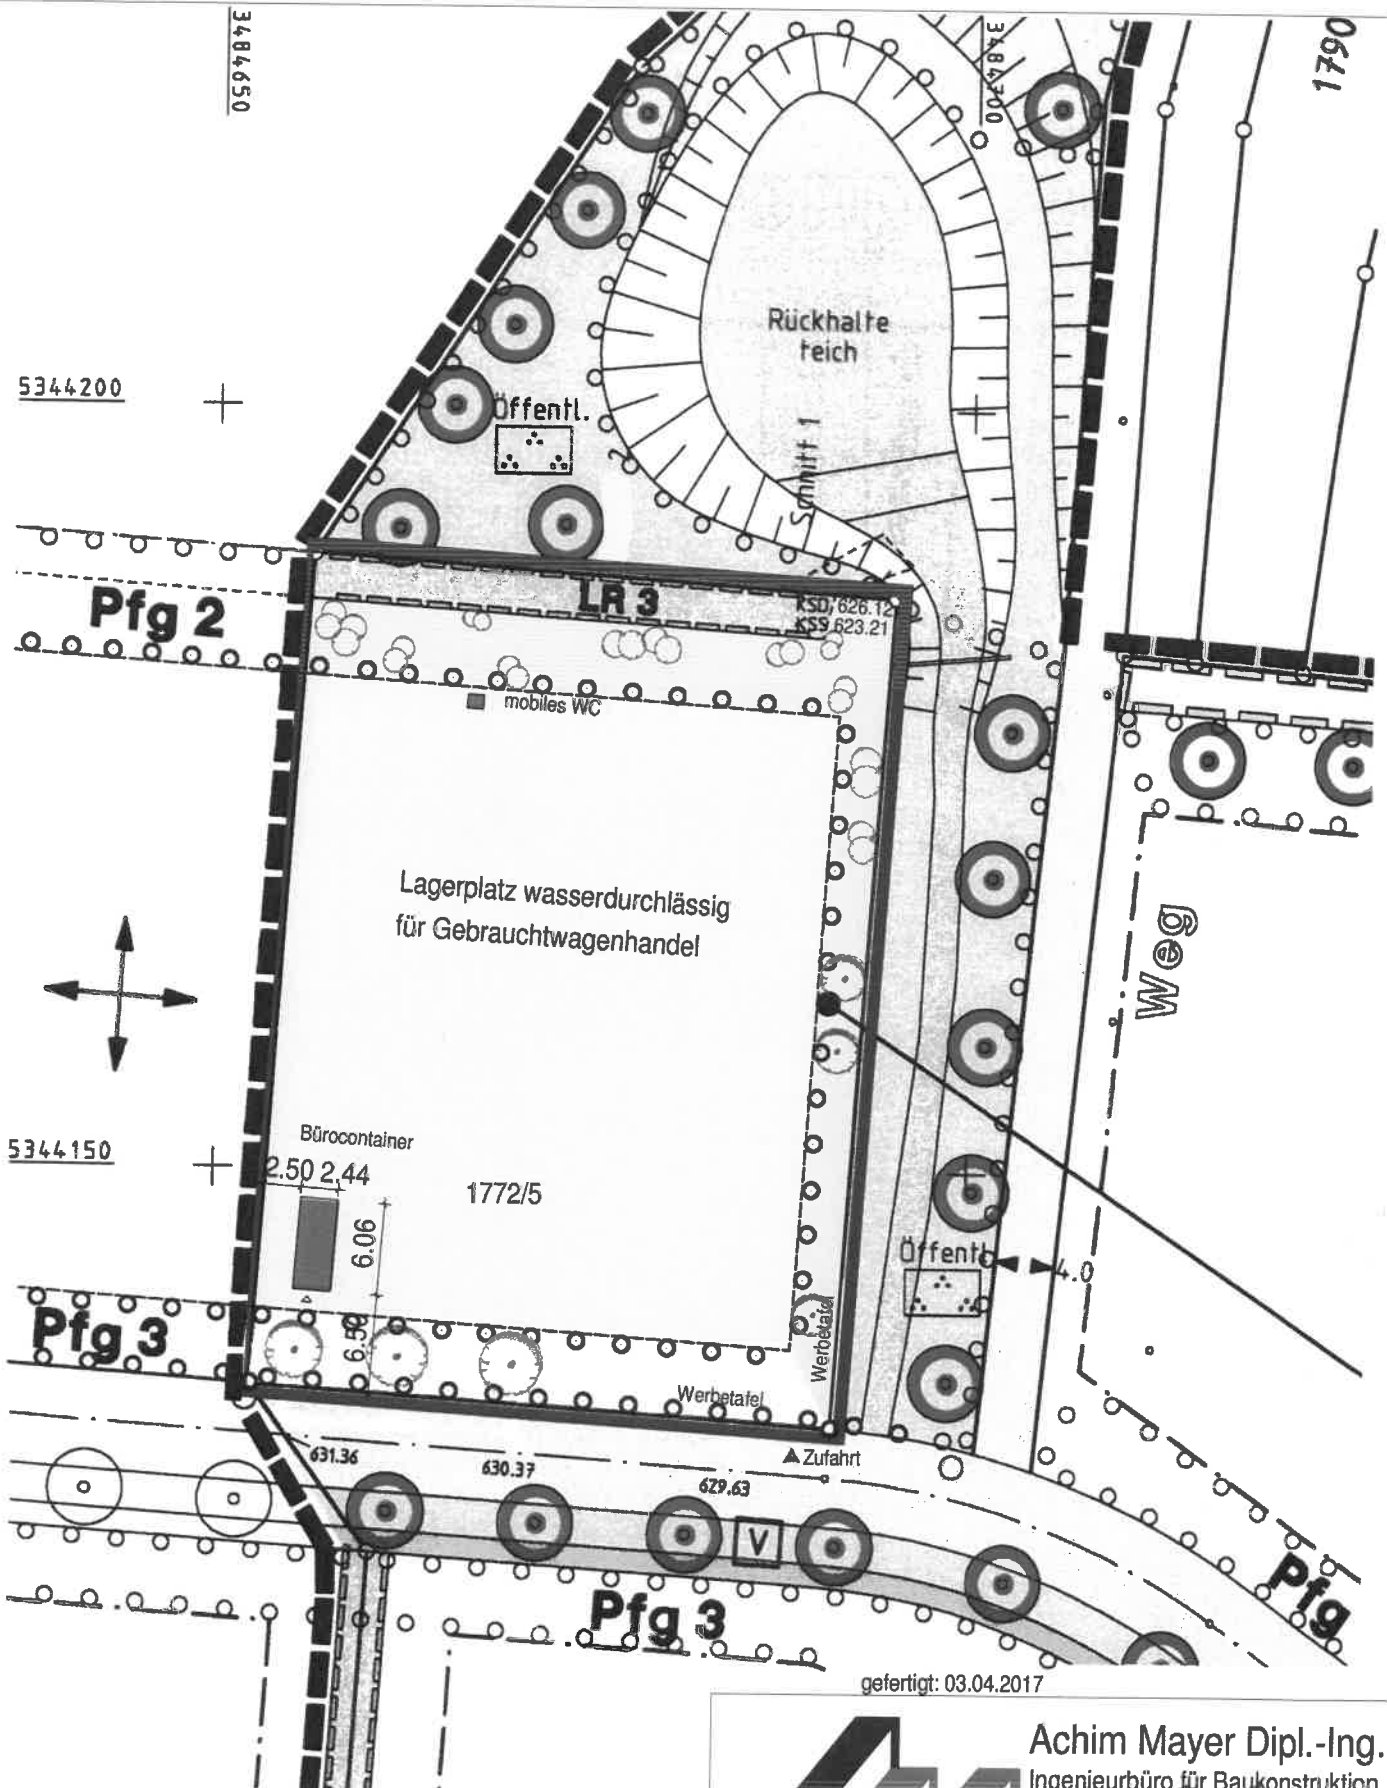

10 0 10 20 Meter

Maßstab 1 : 500



Achim Mayer Dipl.-Ing.
Ingenieurbüro für Baukonstruktion
Am Scheibenbühl 11
72469 Meßstetten-Oberd.
Tel: 07436-8803; Fax: 8809
eMail: info@mayer-objektbau.de