



Landkreis: Zollernalbkreis
 Stadt/Gemeinde: Dotternhausen

LAGEPLAN

- zeichnerischer Teil -
 zum Bauantrag (§ 4 LBOVVO)

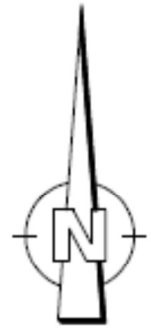


zum Bauantrag BAUR

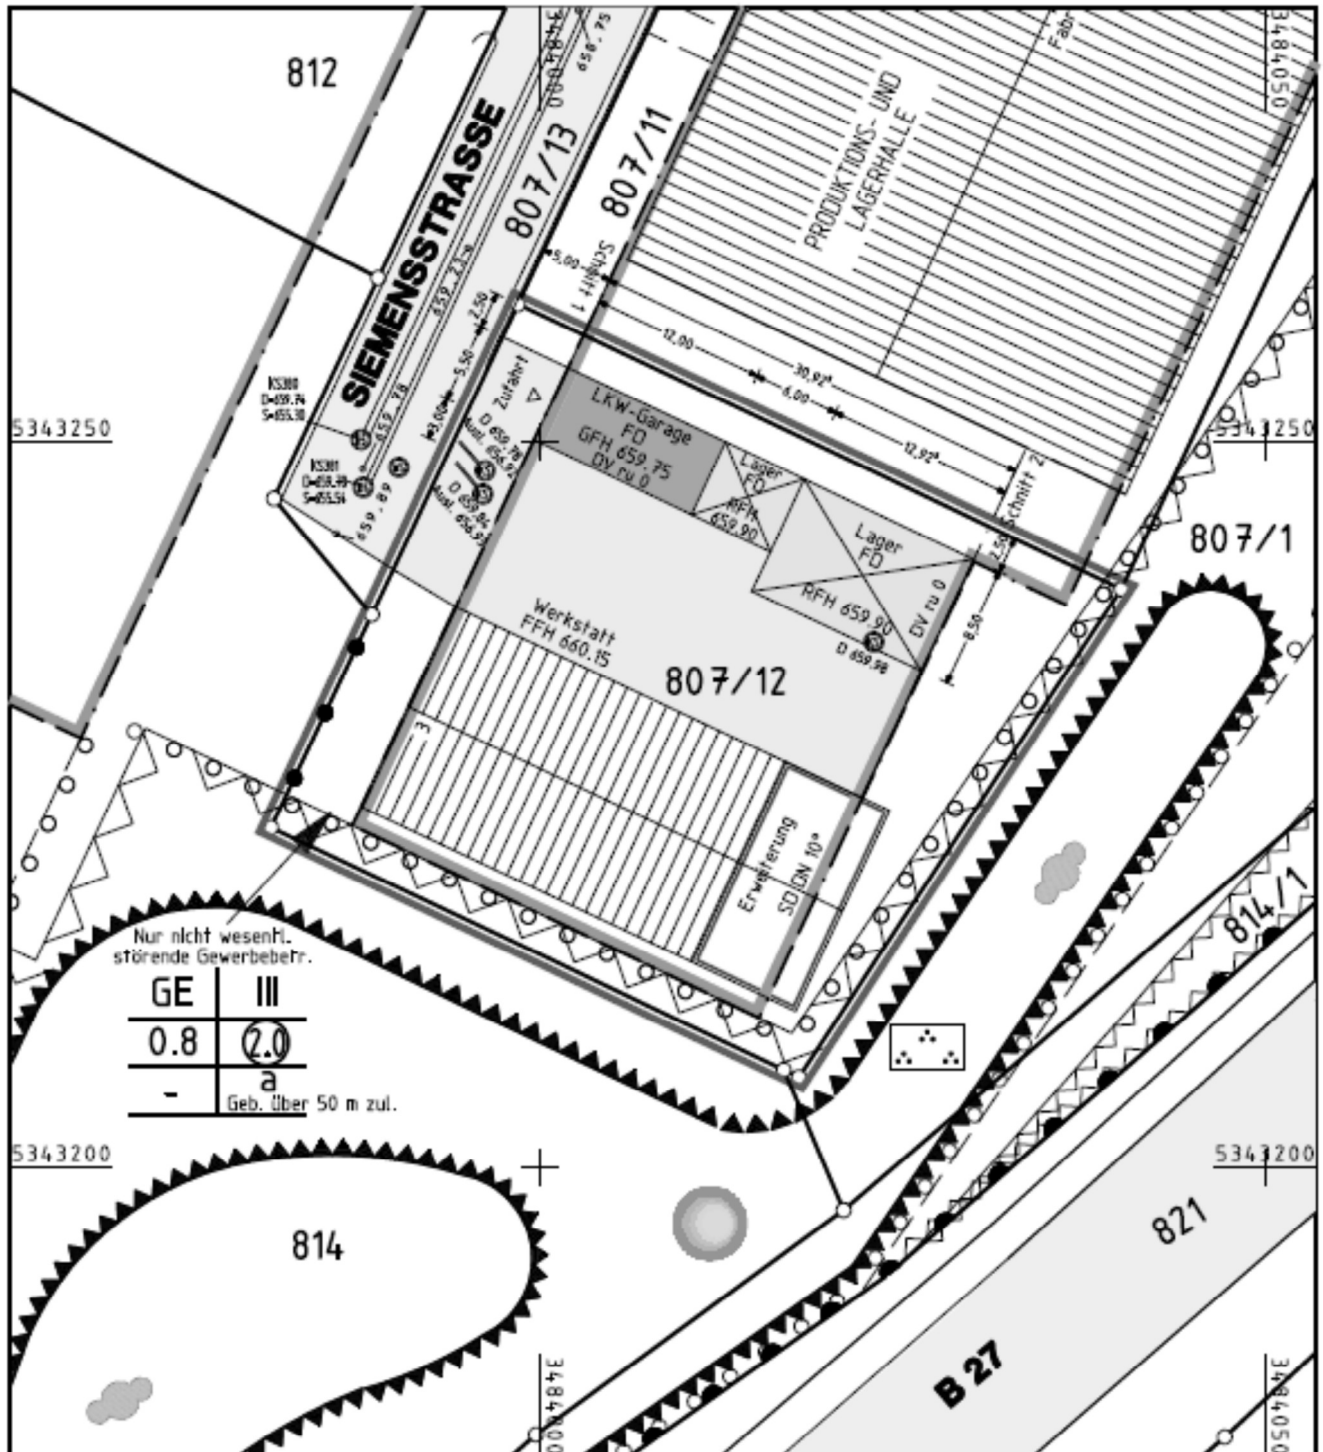

Nur nicht wesentl. störende Gewerbebetr.

GE	III
0.8	2.0
-	a

Geb. über 50 m zul.

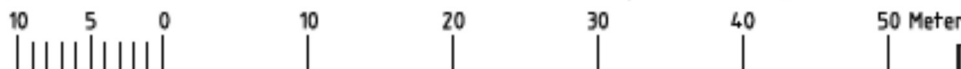

Maßstab 1:500

Auszug aus dem Liegenschaftskataster und
 Einzeichnungen nach §4 LBOVVO.

Datum:
 12.07.2017

Eventuell vorhandene unterirdische Versorgungsleitungen,
 Stollen, Tanks und dergleichen sind im Lageplan nicht dargestellt.

Höhen im NEUEN SYSTEM

**Vermessungsbüro
 UTTENWEILER**

Dipl.-Ing. (FH) Karl Uttenweiler
 Beruflicher Ingenieur, Peter Strücker
 Dipl.-Ing. (FH) Anja Uttenweiler
 Öffentliche Landesvermessungsbehörde
 Pflanzersstraße 6, 72535 Badgingen
 Telefon 07433/25089-0, Fax 07433/25089-20
 info@vermessungsbuero-uttenweiler.de
 www.vermessungsbuero-uttenweiler.de