



LAGEPLAN

- zeichnerischer Teil -
zum Bauantrag (§ 4 LBOVVO)

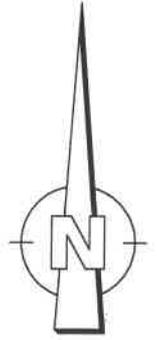

zum Bauantrag Ugur ÖZCAN

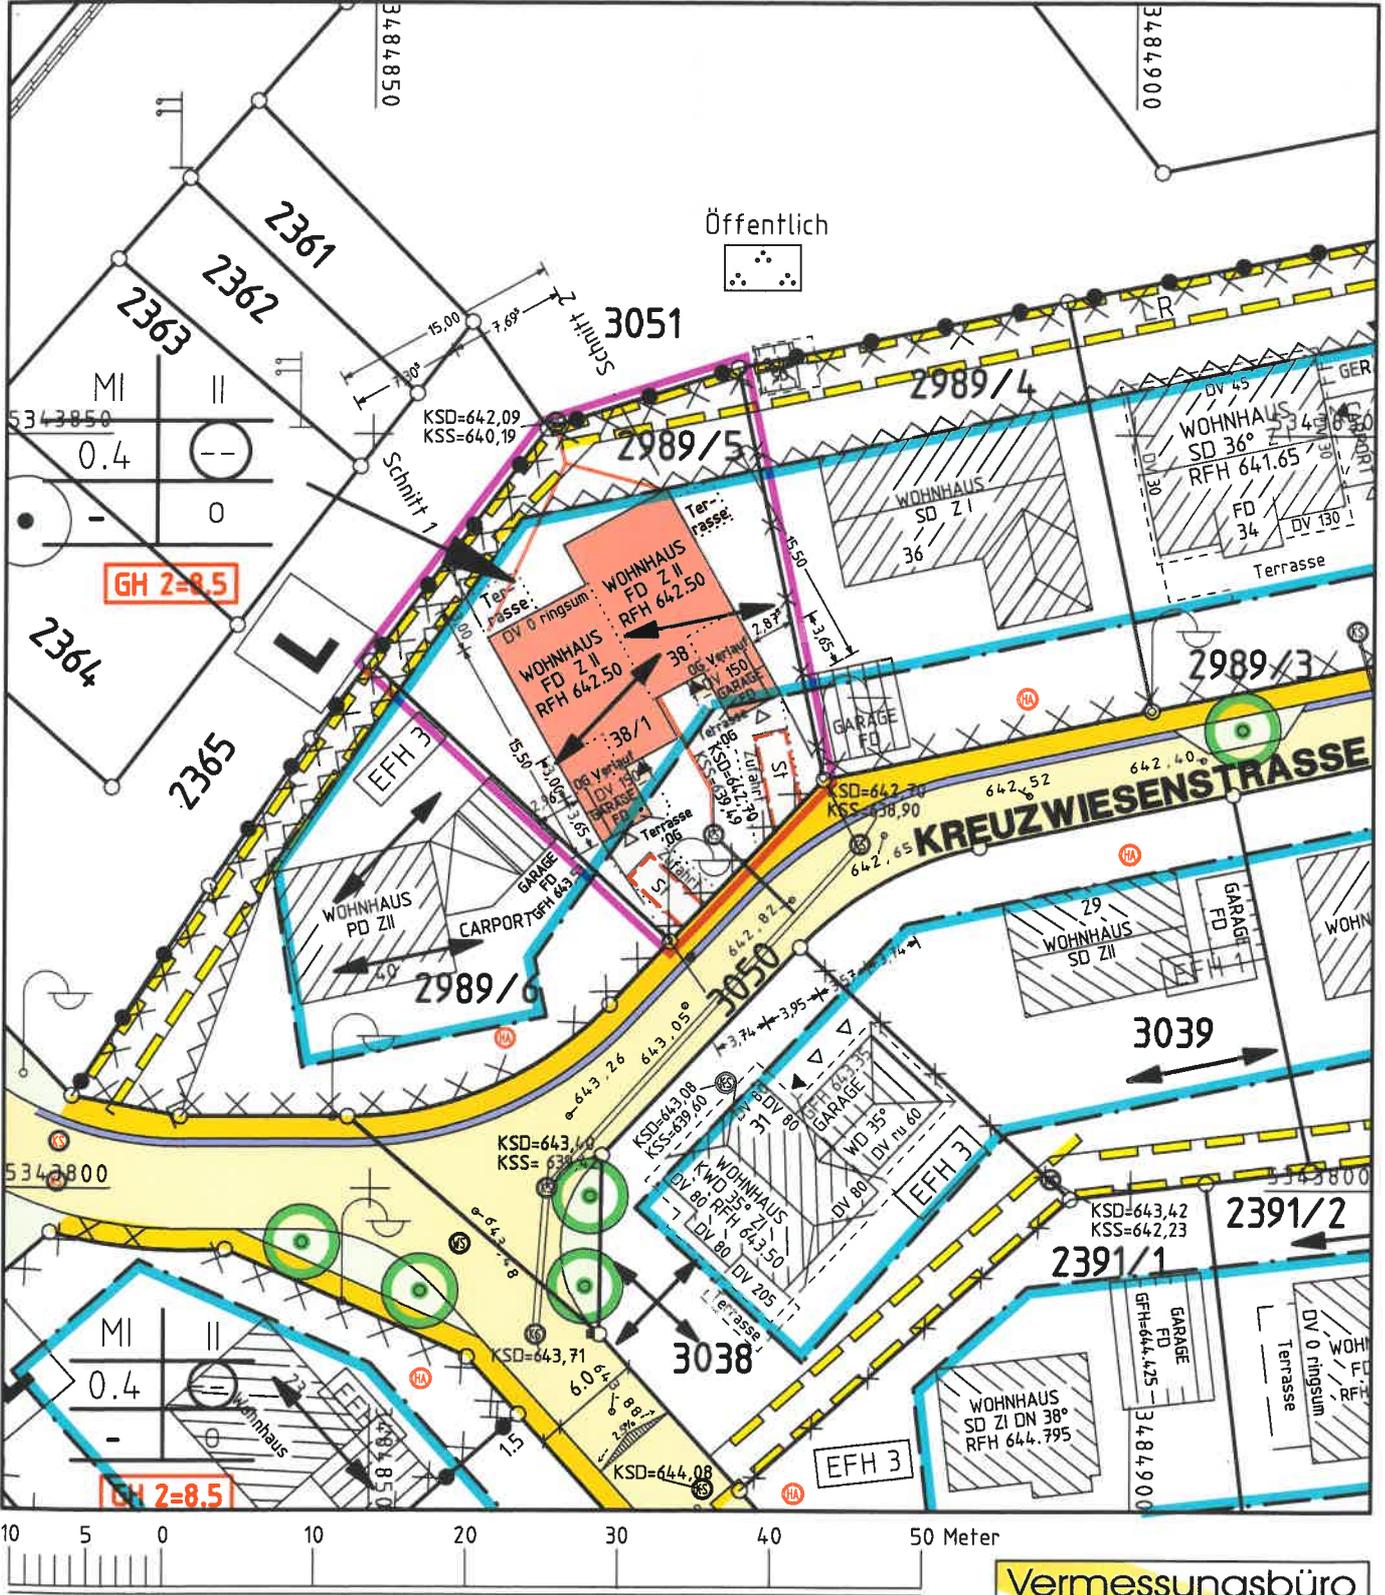

Maßstab 1:500

Auszug aus dem Liegenschaftskataster und
Einzeichnungen nach §4 LBOVVO.

Eventuell vorhandene unterirdische Versorgungsleitungen,
Stollen, Tanks und dergleichen sind im Lageplan nicht dargestellt.

Höhen im NEUEN SYSTEM

Datum:
18.12.2018
Deckblatt:
04.03.2019

**Vermessungsbüro
UTTENWEILER**

- 12 Dipl.-Ing. (FH) Karl Uttenweiler
Beratender Ingenieur, Freier Stadtplaner
- 11 Dipl.-Ing. (FH) Anja Uttenweiler
Öffentlich bestellte Vermessungsingenieurin
Pfitznerstraße 6, 72336 Balingen
Telefon 07433/26089-0, Fax 07433/26089-20
Info@vermessungsbuero-uttenweiler.de
www.vermessungsbuero-uttenweiler.de