


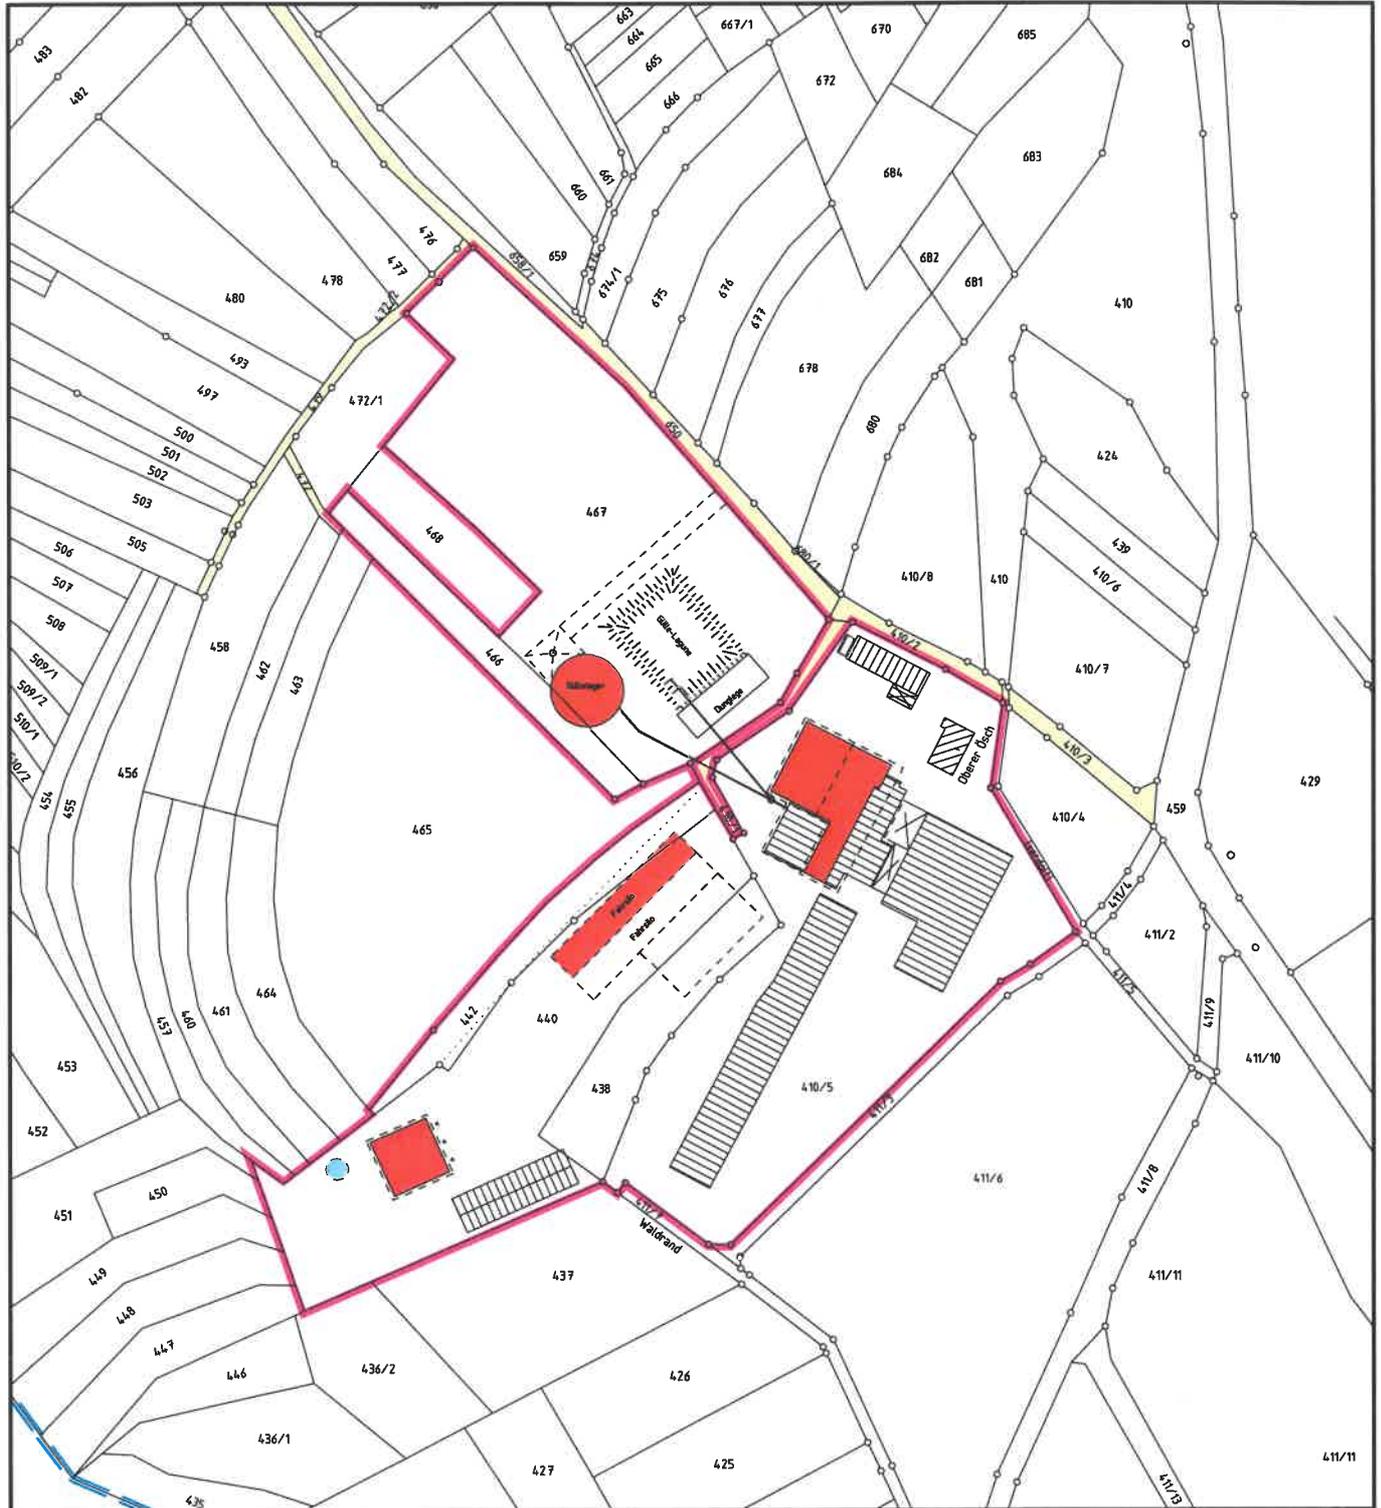

Flurkartenausschnitt Deckblatt



Maßstab 1:2500

Auszug aus dem Liegenschaftskataster und
Einzeichnungen nach §4 LBOVVO.

Eventuell vorhandene unterirdische Versorgungsleitungen,
Stollen, Tanks und dergleichen sind im Lageplan nicht dargestellt.

Höhen im NEUEN SYSTEM

Datum:
26.10.2018
Deckblatt:
20.12.2018

Vermessungsbüro
UTTENWEILER

Dipl.-Ing. (FH) Karl Uttenweiler
Beratender Ingenieur, Freier Stadtplaner
Dipl.-Ing. (FH) Anja Uttenweiler
Öffentlich bestellte Vermessungsingenieurin
Pflitzerstraße 6, 72336 Balingen
Telefon 07433/26089-0, Fax 07433/26089-20
Inf@vermessungsbuero-uttweiler.de
www.vermessungsbuero-uttweiler.de