


Kreis: Zollernalbkreis
Gemeinde: Dotternhausen
Gemarkung: Dotternhausen

- BAUVORANFRAGE -



LAGEPLAN - zeichnerischer Teil zum Bauantrag gem. §4 LBOVVO -

Maßstab 1:500

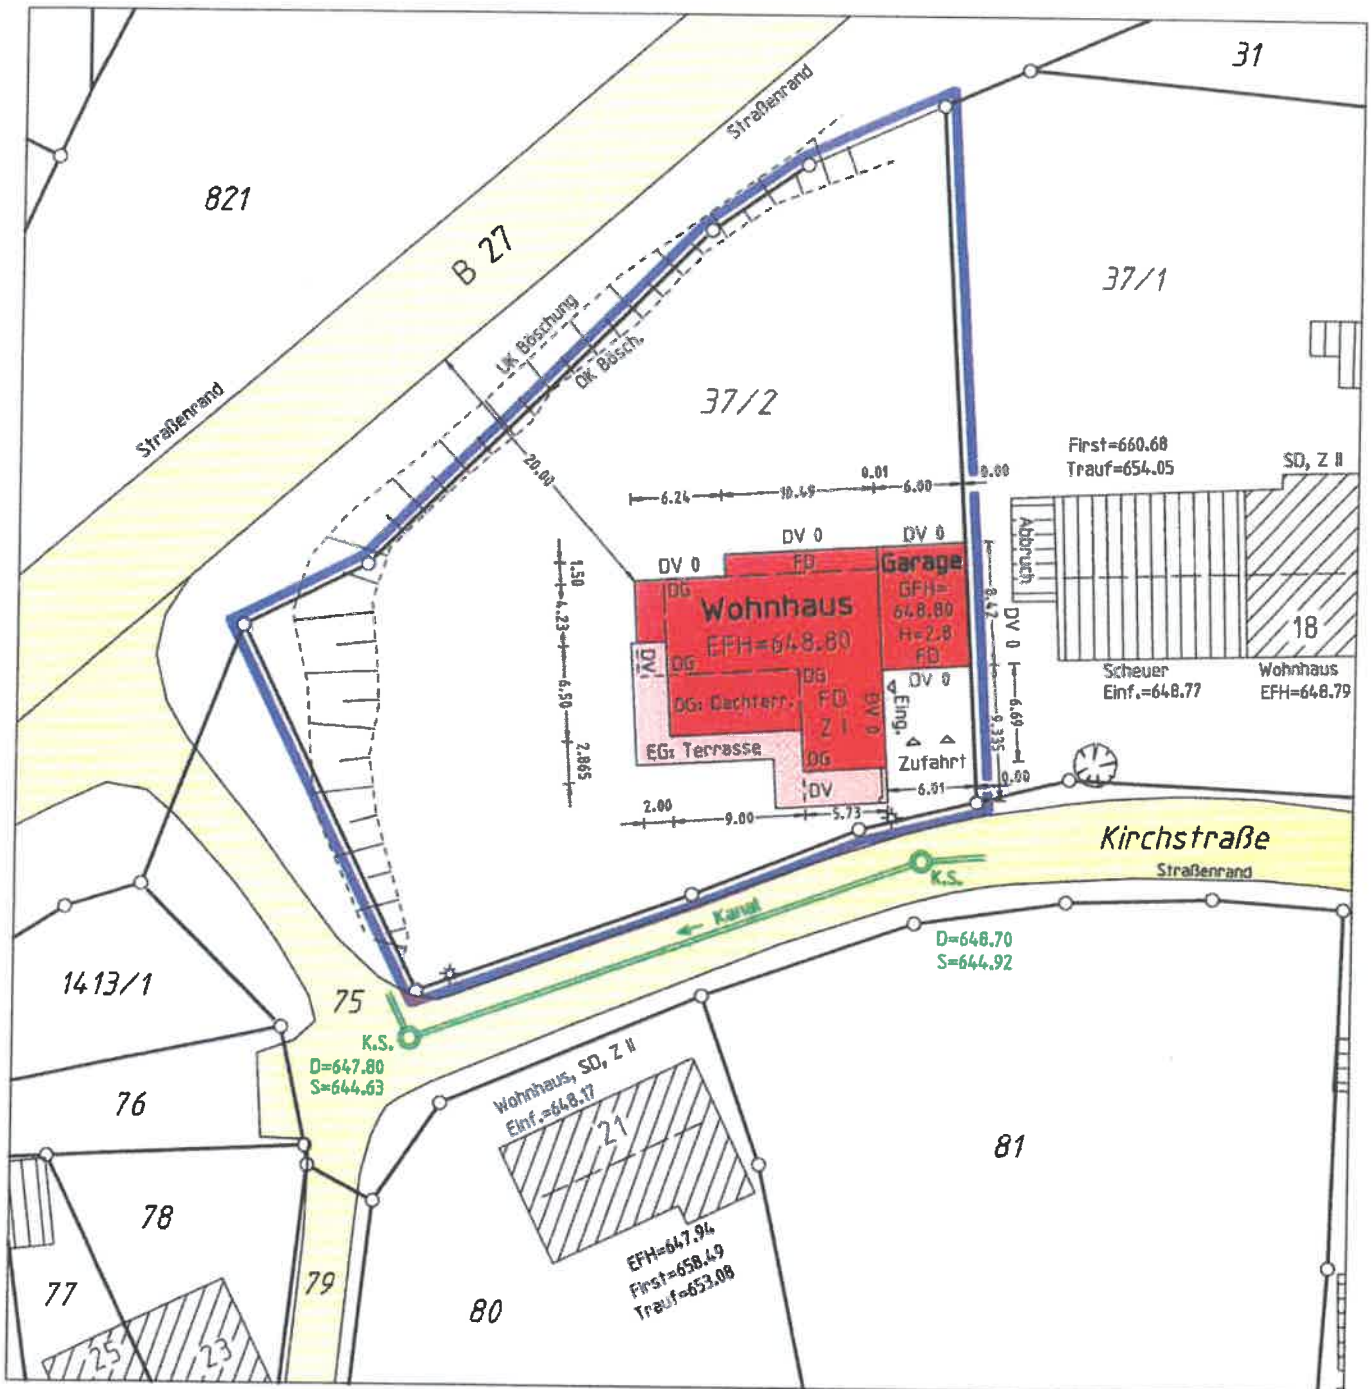

Darstellung entspricht dem Liegenschaftskataster
(§4, Abs.2 LBOVVO)

Maßänderungen bitte dem Planfertiger mitteilen.
Keine Gewähr für unterirdische Leitungen!

Ingenieur- u. Vermessungsbüro LICHT
Inhaber Dietmar DRIßNER, Dipl.-Ing. (FH)
Flügelstraße 2 72355 Schömburg
Tel.: (07427) 2222 Fax: (07427) 8224

Lageplan zeichnerischer Teil gefertigt:

72355 Schömburg, den 30.11.2018

Dietmar Drißner, Dipl.-Ing. (FH)
Ingenieur- und Vermessungsbüro
Flügelstraße 2 · Tel 0 74 27/22 22
72355 Schömburg