


Landkreis: Zollernalbkreis


Stadt/Gemeinde: DOTTERNHAUSEN

LAGEPLAN

- zeichnerischer Teil -
zum Bauantrag (§ 4 LBOVVO)

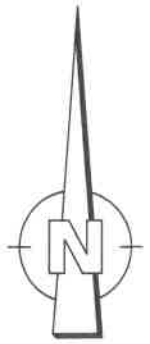

zum Bauantrag Christine und Tobias TÜRK

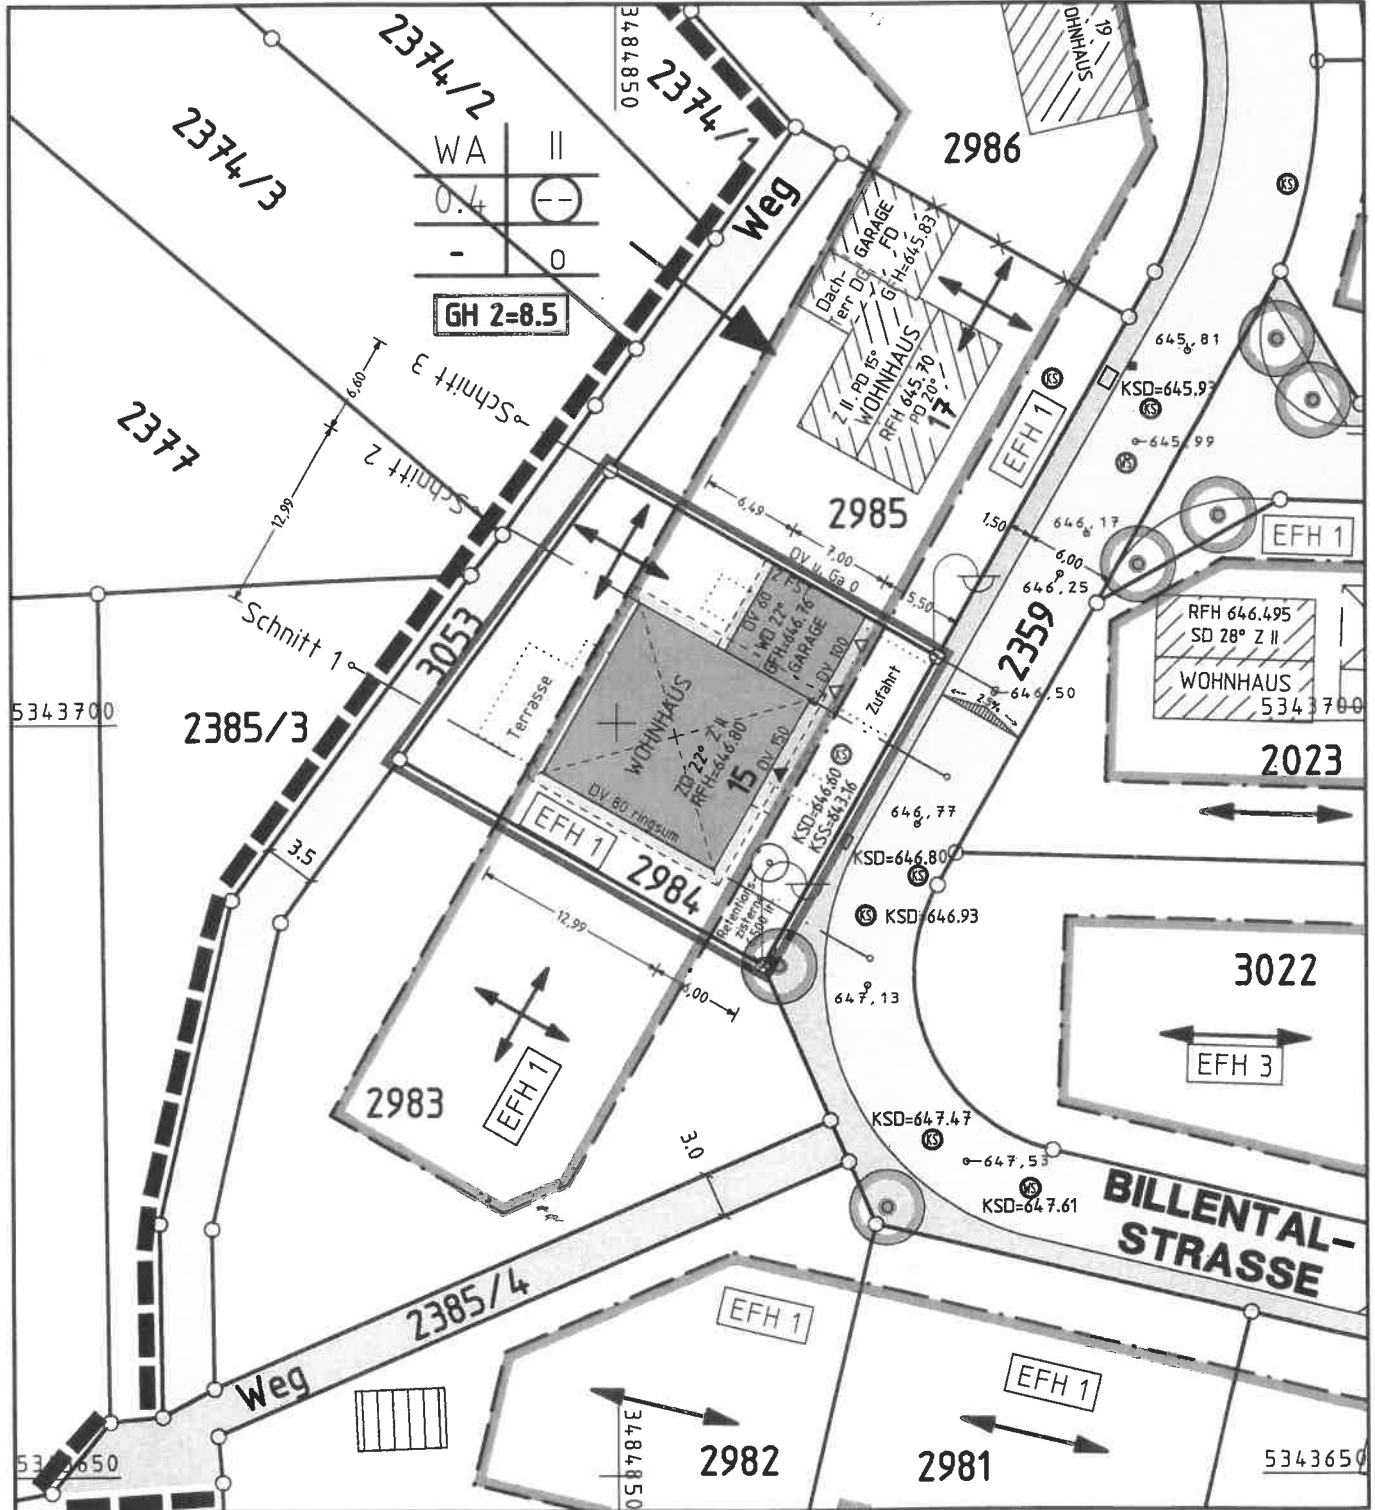

Maßstab 1:500

02.08.2017

Auszug aus dem Liegenschaftskataster und
Einzeichnungen nach § 4 LBOVVO.

Eventuell vorhandene unterirdische Versorgungsleitungen,
Stollen, Tanks und dergleichen sind im Lageplan nicht dargestellt.

Höhen im NEUEN SYSTEM

**Vermessungsbüro
UTTENWEILER**

Dipl.-Ing. (FH) Karl Uttenweiler
Beratender Ingenieur, Freier Stadtplaner
Dipl.-Ing. (FH) Anja Uttenweiler
Öffentlich bestellte Vermessungsingenieurin
Pflitzerstraße 6, 72336 Balingen
Telefon 07433/26089-0, Fax 07433/26089-20
Info@vermessungsbuero-uttweiler.de
www.vermessungsbuero-uttweiler.de