


LAGEPLAN

Zeichnerischer Teil zum Bauantrag gemäß § 4 LBOVO
Gemarkung: Dotternhausen

Maßstab 1:500
Bauvorhaben: Leis

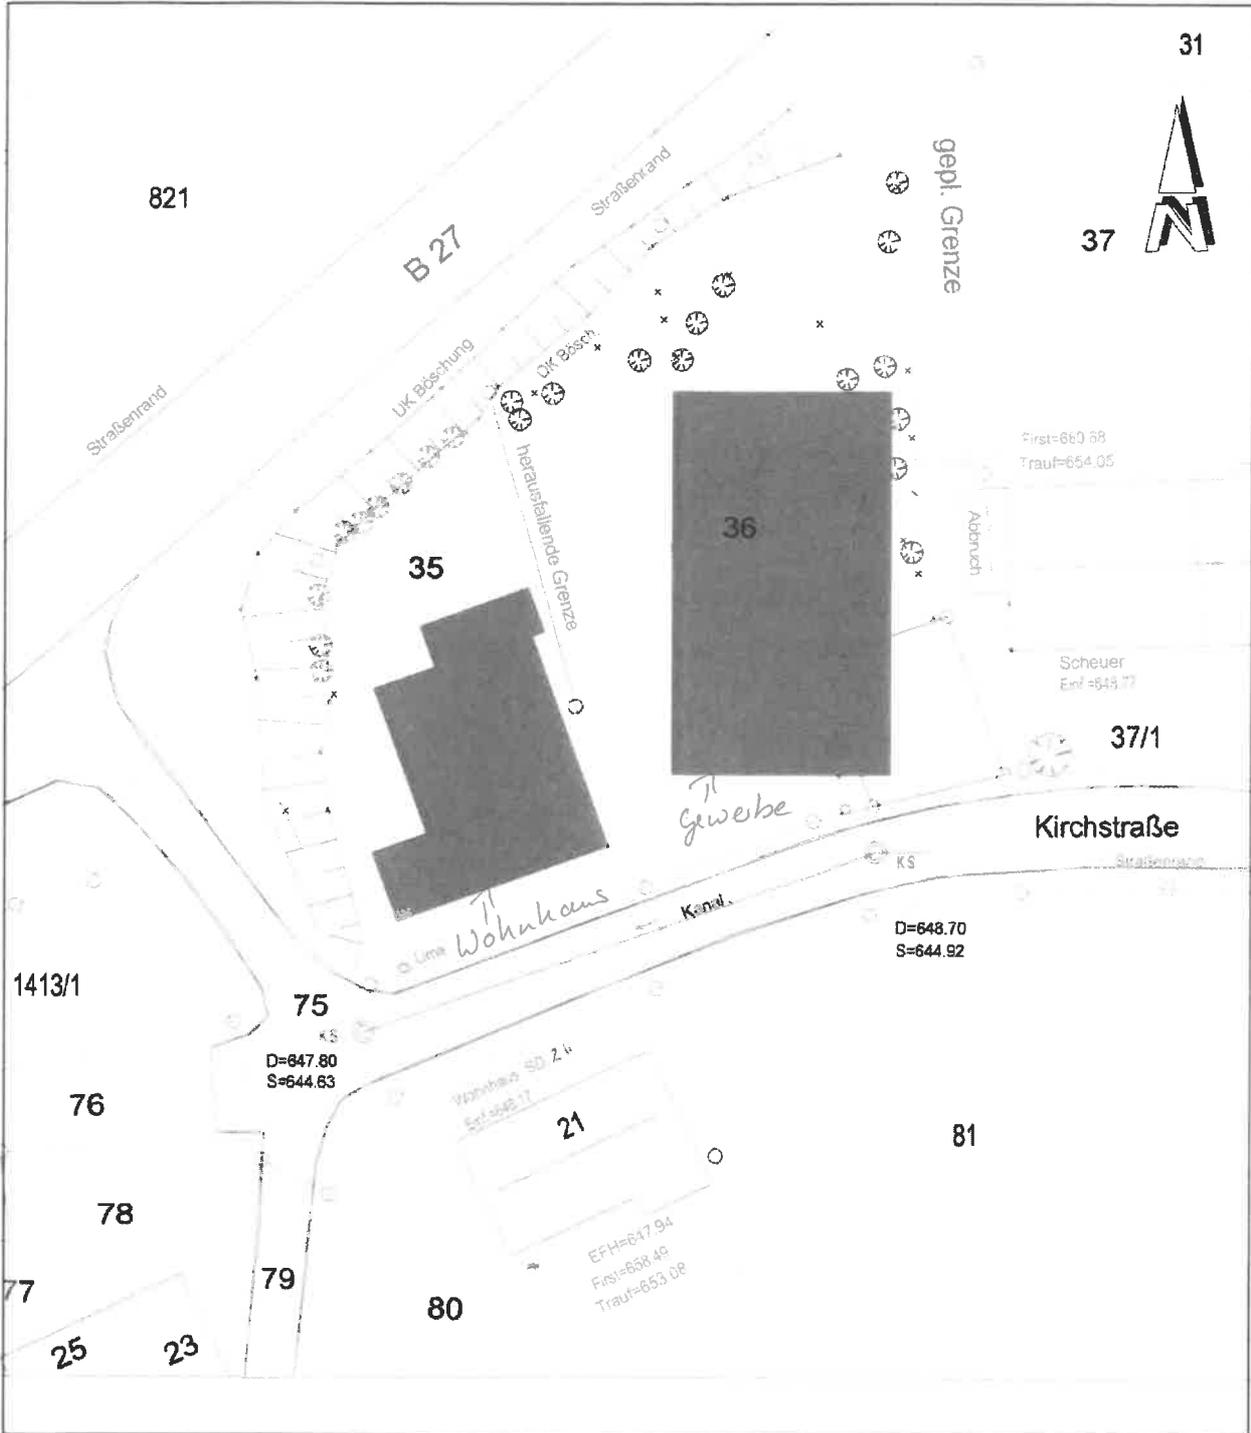

Darstellung entspricht dem Liegenschaftskartaster, Abweichungen gegenüber dem Grundbuch möglich.
Keine Gewähr für unterirdische Leitungen.

Dipl.-Ing. (FH) **Martin Vosseler** **Ingenieurbüro für Baustatik**
Brühlstrasse 3 78609 Tuningen
Telefon: 07464/4069 Telefax: 07464/2042 eMail: vosseler.statik@t-online.de



Gefertigt: Tuningen, den 14.07.2017