



Landkreis: Zollernalbkreis

Stadt/Gemeinde: Dotternhausen Bauvorhaben FRANKE

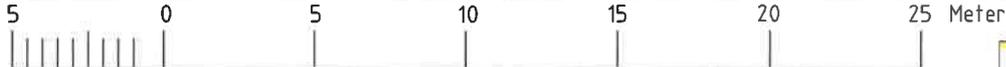

Abstandsflächenplan

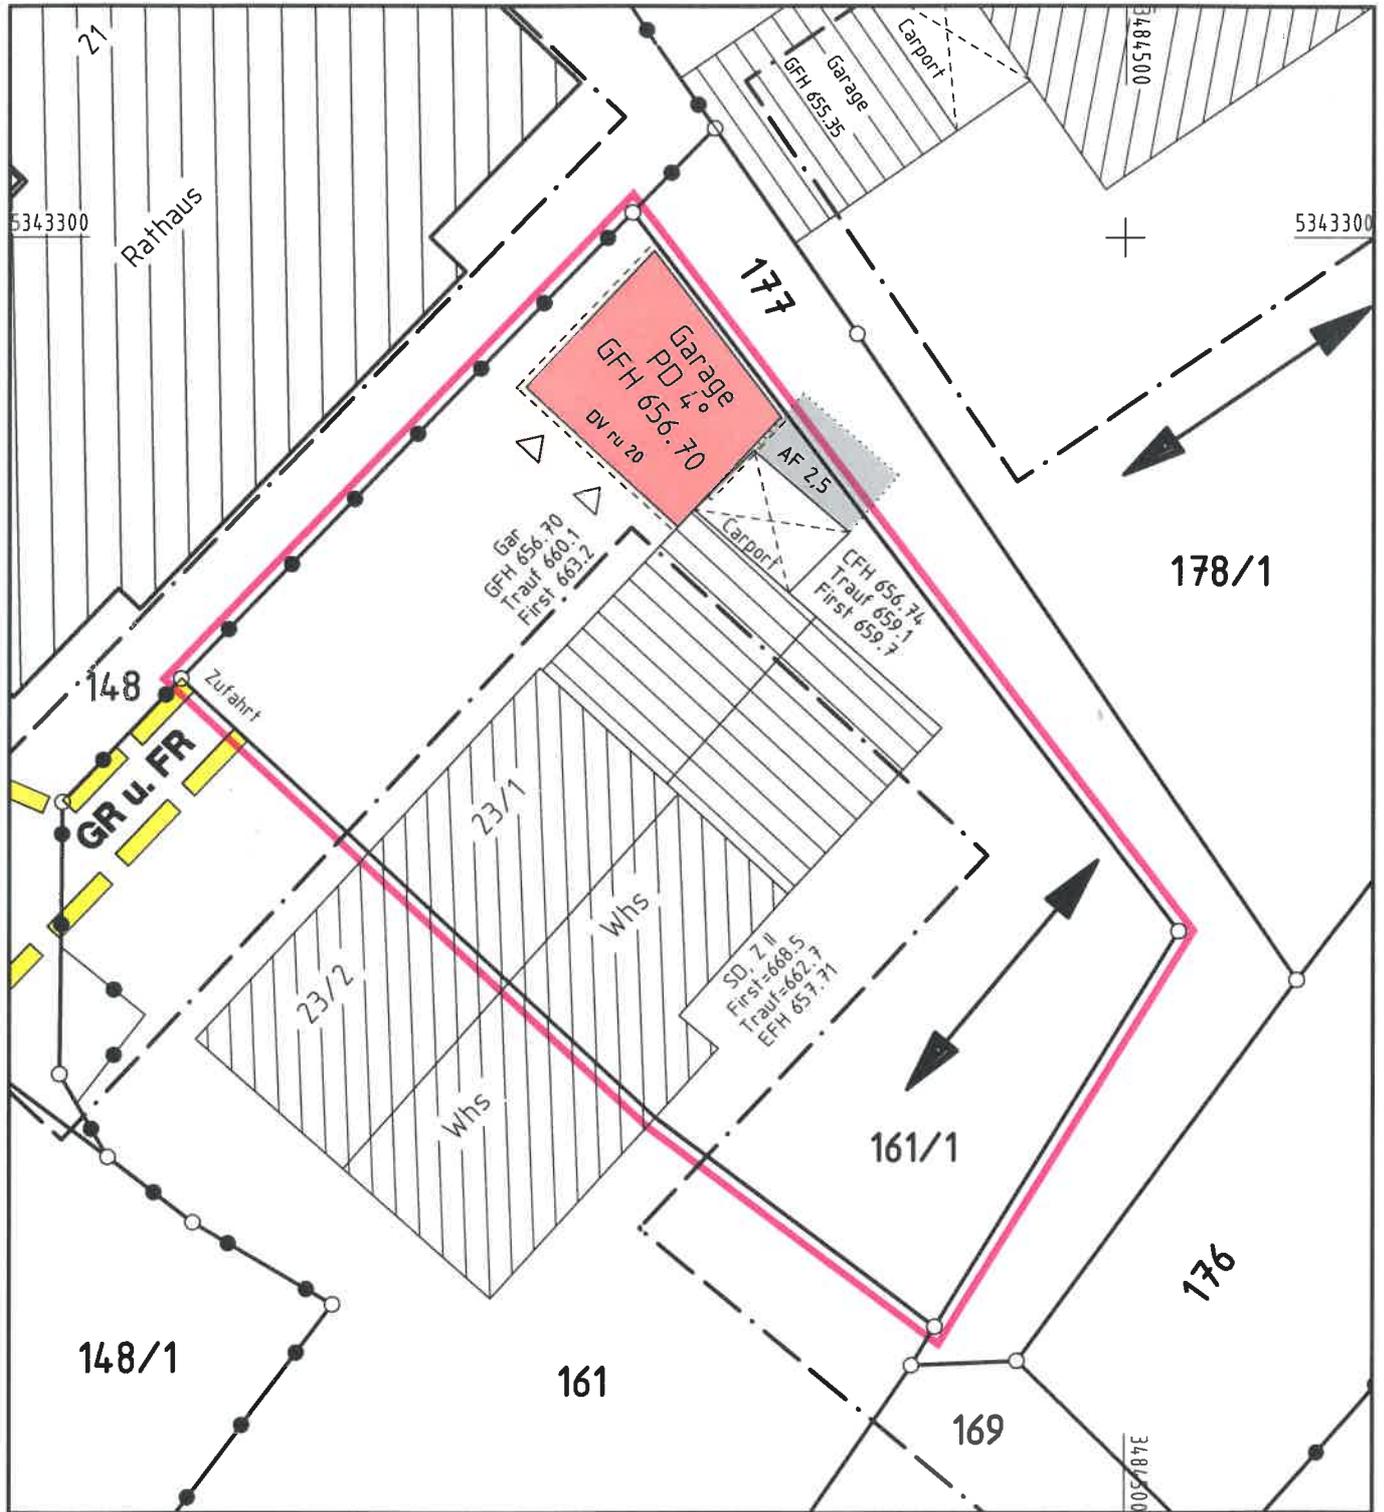

Maßstab 1:250

Auszug aus dem Liegenschaftskataster und Einzeichnungen nach §4 LBOVVO.

Eventuell vorhandene unterirdische Versorgungsleitungen, Stolten, Tanks und dergleichen sind im Lageplan nicht dargestellt.

Höhen im NEUEN SYSTEM

DATUM:
30.06.2020

**Vermessungsbüro
UTTENWEILER**

-  Dipl.-Ing. (FH) Karl Uttenweiler
Vermessungsingenieur
-  Dipl.-Ing. (FH) Anja Uttenweiler
Öffentlich bestellte Vermessungsingenieurin
-  Isinger Straße 12, 72336 Balingen
Telefon 07433/26089-0
info@vermessungsbuero-uttenweiler.de