


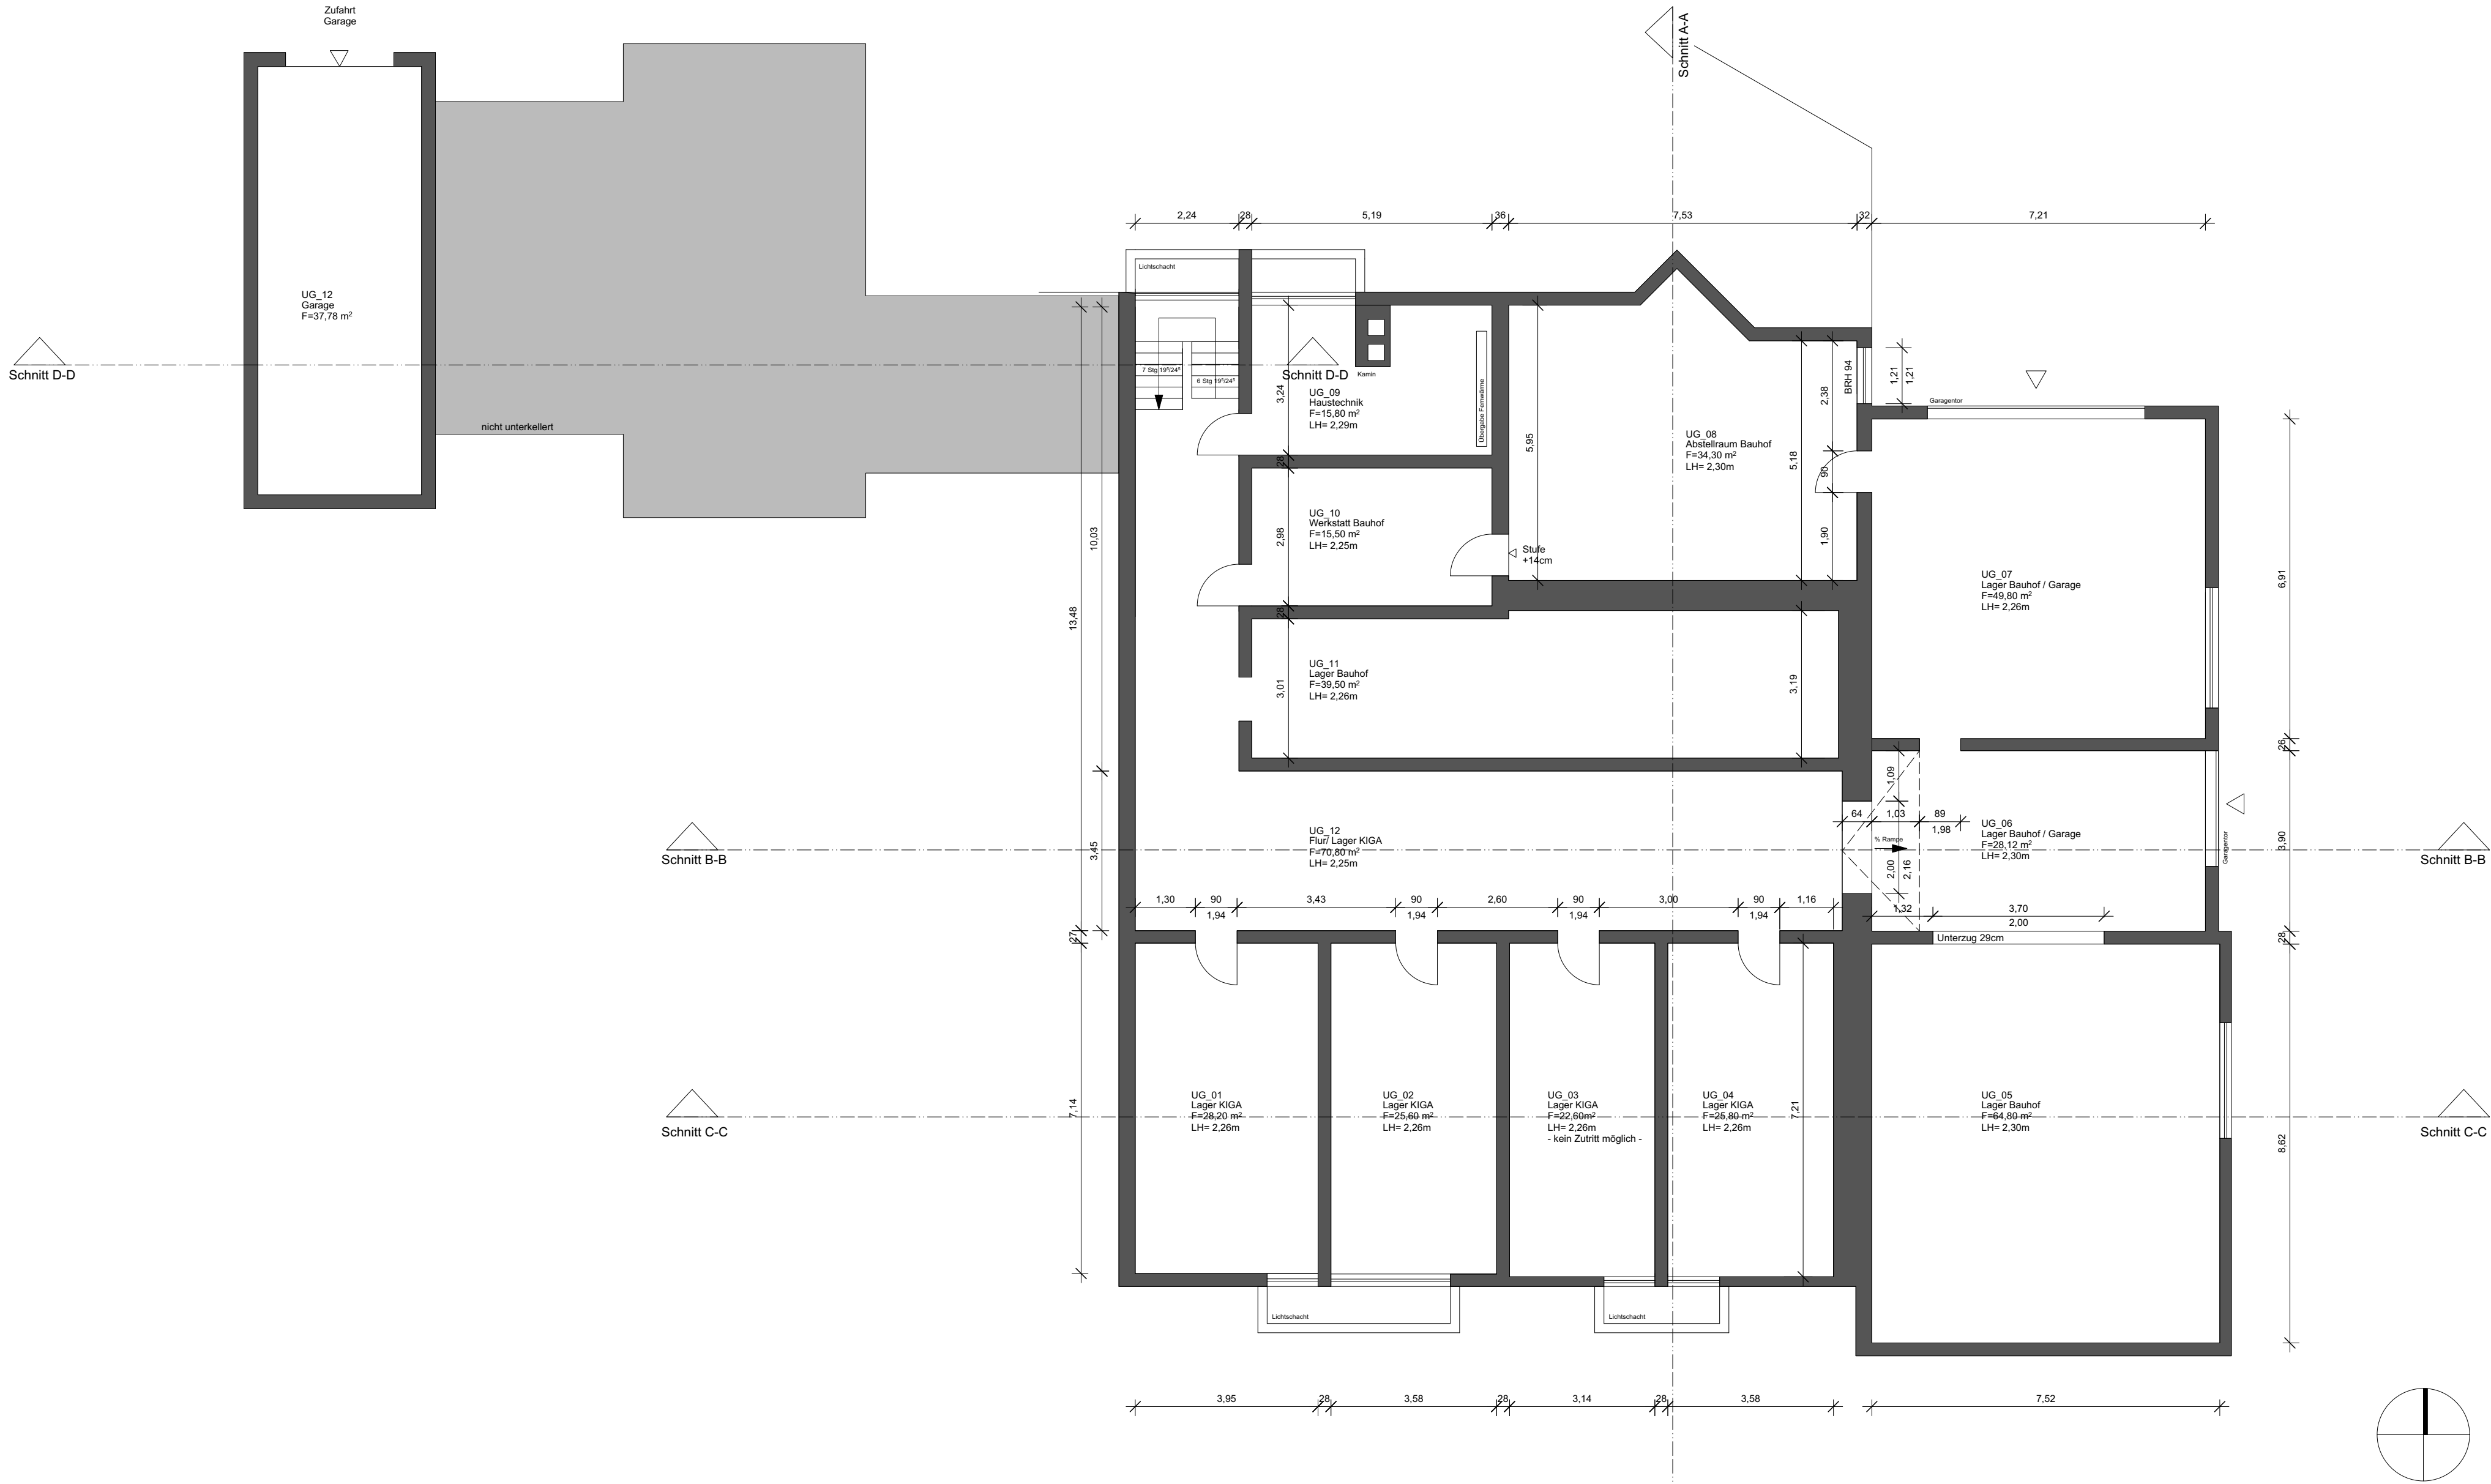

Grundriss Untergeschoss - Aufmaß

Bestandserhebung KIGA Dotternhausen

Festhallenstraße 15
72359 Dotternhausen

DATUM
28.09.20
GEZEICHNET

Gemeinde Dotternhausen

GEPRÜFT

Hans Luippold - Freier Architekt
Mühlackerstraße 9
72336 Balingen

MASSSTAB
1:100
PLANNUMMER
P_001