


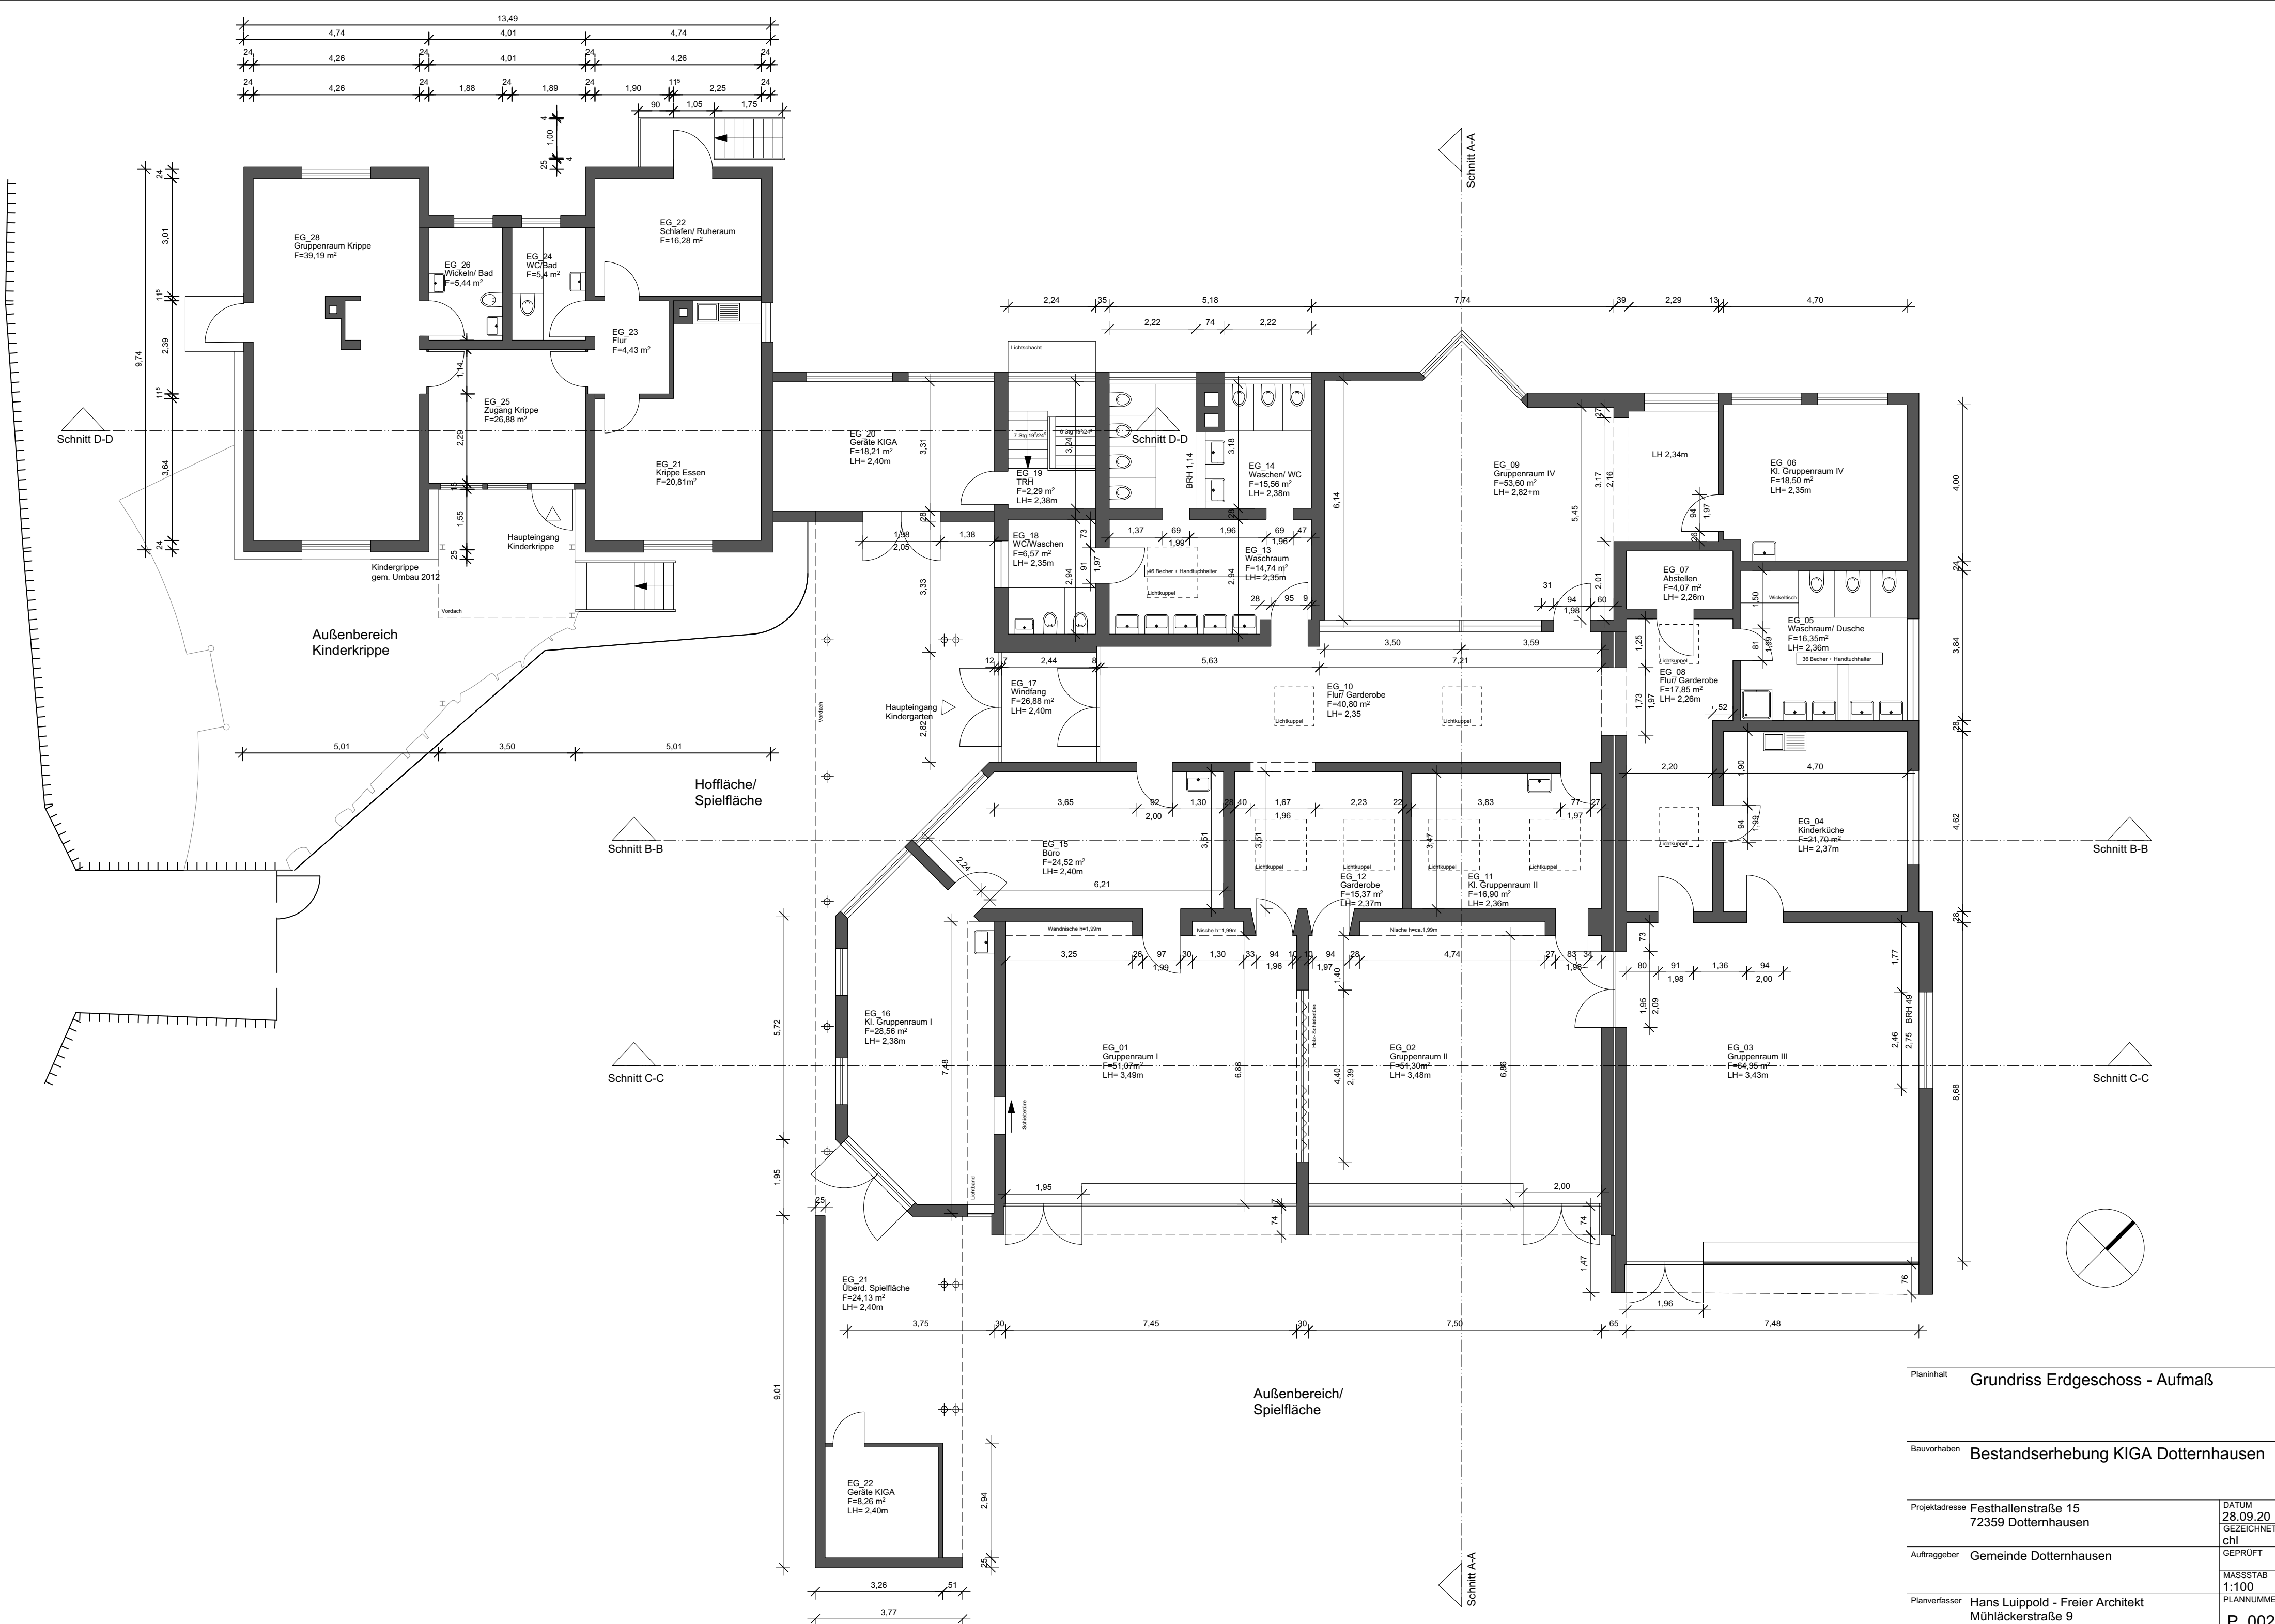

Planinhalt **Grundriss Erdgeschoss - Aufmaß**

Bauvorhaben **Bestandserhebung KIGA Dotternhausen**

Projektadresse **Festhallenstraße 15
72359 Dotternhausen**

Auftraggeber **Gemeinde Dotternhausen**

Planverfasser **Hans Luippold - Freier Architekt
Mühlackerstraße 9
72336 Balingen**

DATUM
28.09.20
GEZEICHNET
chl
GEPRÜFT
**MASSSTAB
1:100**
PLANNUMMER
P_002