


MASSSTAB 1: 500

▲ NORD



Bemerkung:
Kein Bebauungsplan für das
Baugrundstück vorhanden.

Der Sachverständige (§43 Abs. 2 LBO)
Albstadt-Ebingen, den 18.12.2020

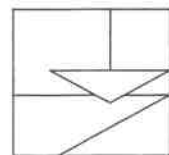

NORBERT HOLLER DIPL.-ING. (FH)
BÜRO FÜR VERMESSUNG & PLANUNG
OSTPREUSSENWEG 3 72458 ALBSTADT
TEL. 07431 / 74 636 FAX 07431 / 74 267
Email - Adresse : holler-albstadt@t-online.de

Etwaige unterirdische Versorgungsanlagen
im Baugrundstück sind bei den zuständigen
Stellen zu erfragen.



**Erweiterung / Aufstockung Dach
einer best. Garage**

Kurt Wochner
Brühlstraße 5
72359 Dotternhausen

Flst.Nr. 820/7
Bahnhofstraße 15
72359 Dotternhausen

Grundriss

Sandra Hugendubel
- staatl. gepr. Bautechnikerin -
Edelmannstraße. 50
72401 Haigerloch
mail: info@sandrahugendubel.de
Tel.: 07474 - 51 998
Mobil.: 0176 722 914 17

bel.de




SANDRA HUGENDUBBE
TÄTIG: GEB. SAUTER, GÄSS

gefertigt, 18.12.2020

Kilbchner

Schnitt A-A

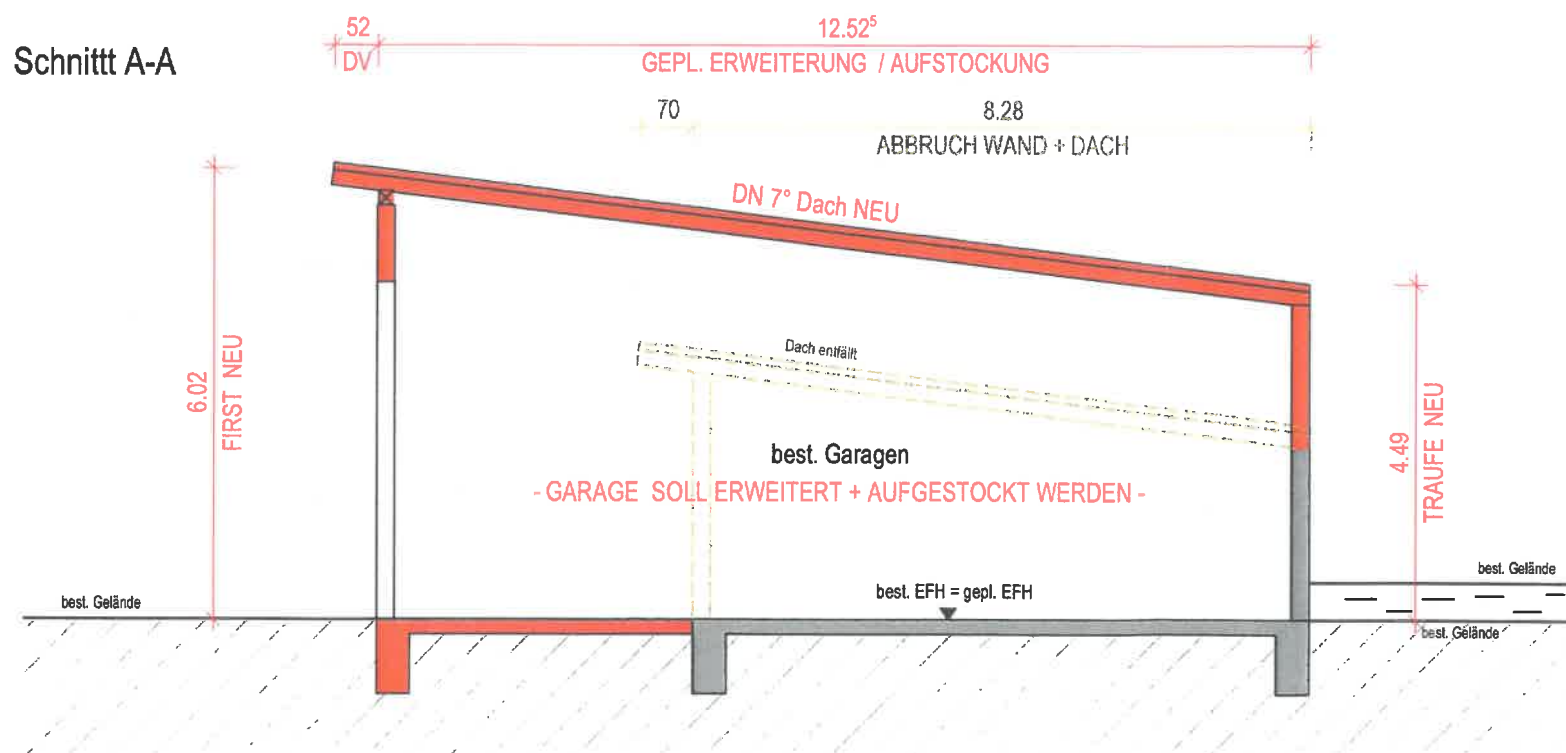

Bauvorhaben:

Erweiterung / Aufstockung Dach
einer best. Garage

Bauherr:

Kurt Wochner
Brühlstraße 5
72359 Dotternhausen

Baugrundstück:

Flst.Nr. 820/7
Bahnhofstraße 15
72359 Dotternhausen

Zeichnung:

Schnitt A-A

Planverfasser:

Sandra Hugendubel
- staatl. gepr. Bautechnikerin -
Edelmannstraße. 50
72401 Haigerloch
mail: info@sandrahugendubel.de
Tel.: 07474 - 51 998
Mobil.: 0176 722 914 17




Baugesuch 1/100


gefertigt, 18.12.2020

K. Wochner

Ansicht Nord-Ost

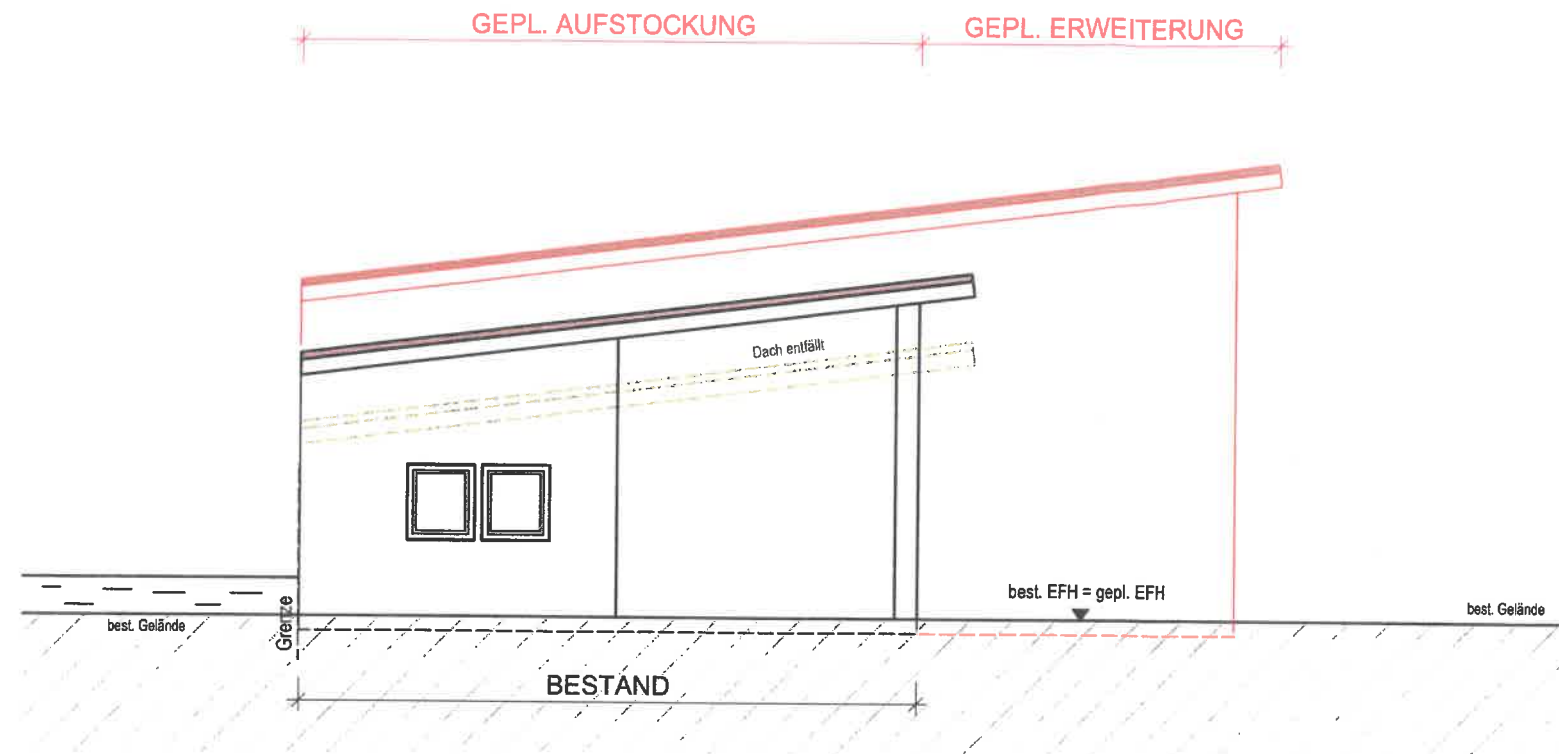

Ansicht Nord-West

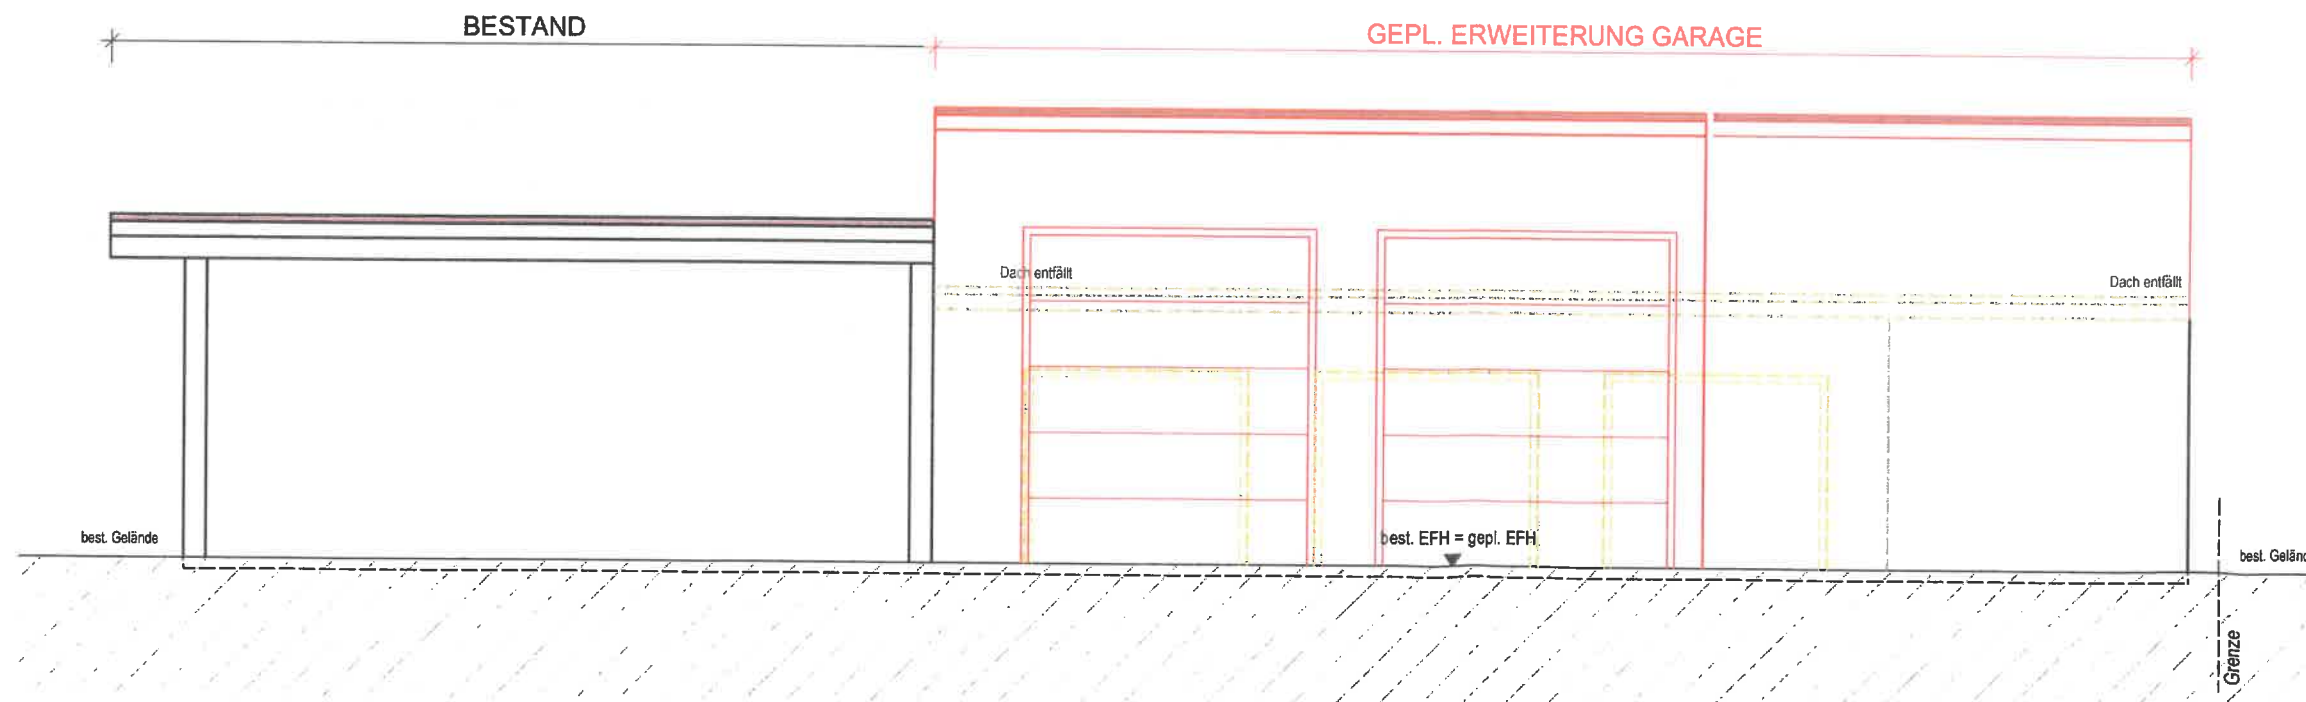

Bauvorhaben:

Erweiterung / Aufstockung Dach
einer best. Garage

Bauherr:

Kurt Wochner
Brühlstraße 5
72359 Dotternhausen

Baugrundstück:

Flst.Nr. 820/7
Bahnhofstraße 15
72359 Dotternhausen

Zeichnung:

Ansicht Nord- Ost
Ansicht Nord- West

Planverfasser:

Sandra Hugendubel
- staatl. gepr. Bautechnikerin -
Edelmannstraße. 50
72401 Haigerloch
mail: info@sandrahugendubel.de
Tel.: 07474 - 51 998
Mobil.: 0176 722 914 17




Baugesuch 1/100

gefertigt, 18.12.2020

K. Wochner

Ansicht Süd- West

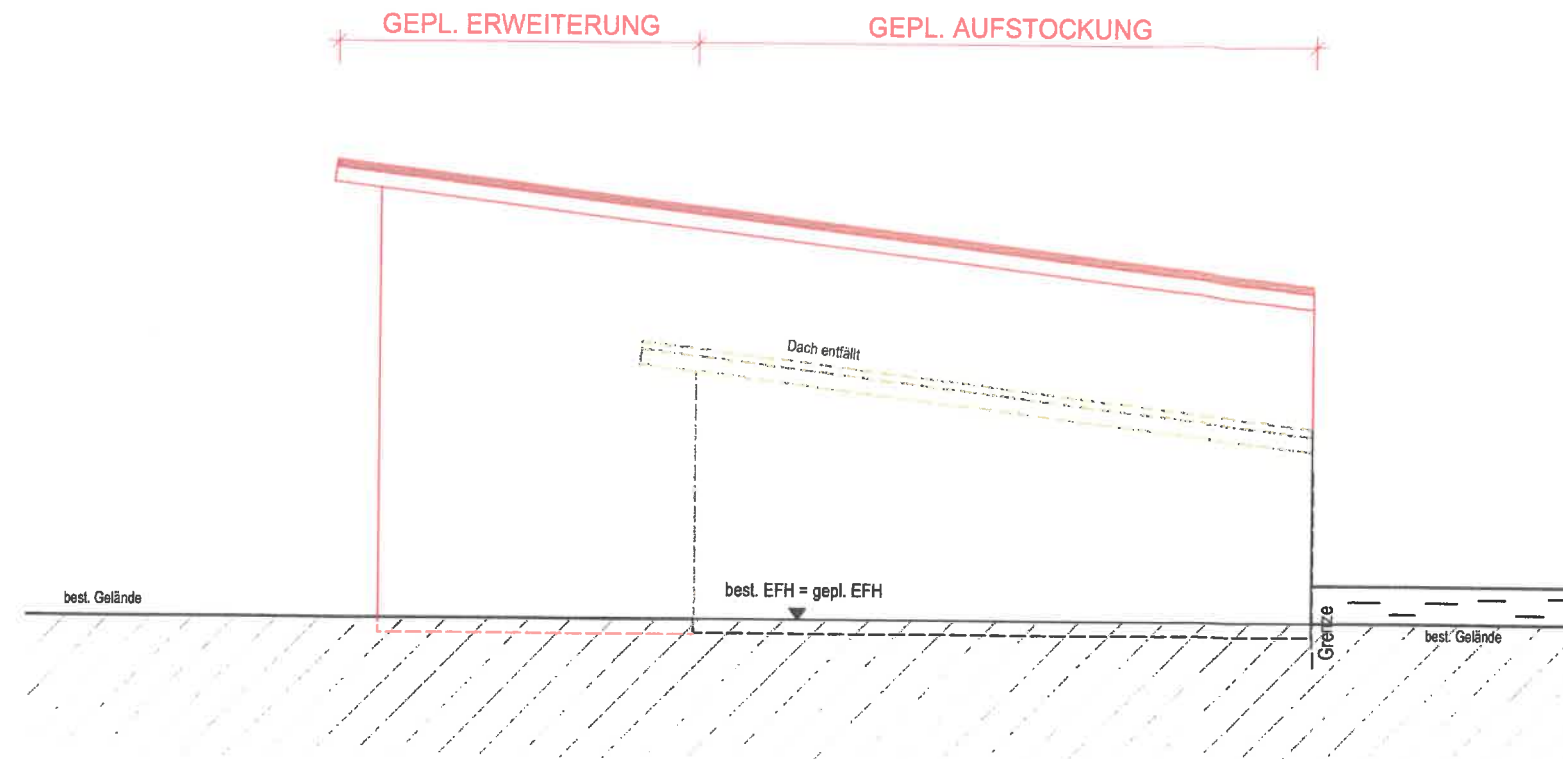

Bauvorhaben:

Erweiterung / Aufstockung Dach
einer best. Garage

Bauherr:

Kurt Wochner
Brühlstraße 5
72359 Dotternhausen

Baugrundstück:

Flst.Nr. 820/7
Bahnhofstraße 15
72359 Dotternhausen

Zeichnung:

Ansicht Süd-West
Ansicht Süd-Ost

Planverfasser:

Sandra Hugendubel
- staatl. gepr. Bautechnikerin -
Edelmannstraße. 50
72401 Haigerloch
mail: info@sandrahugendubel.de
Tel.: 07474 - 51 998
Mobil.: 0176 722 914 17



Baugesuch 1/100

gefertigt, 18.12.2020

K. Wochner

Ansicht Süd- Ost

