

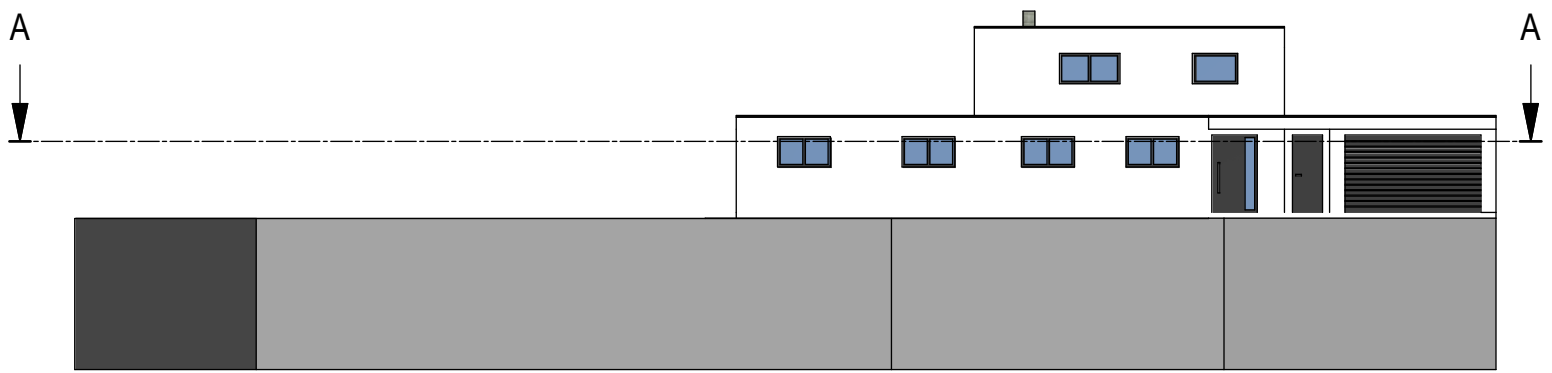


Grundriss Erdgeschoss

Schnitt A - A, M. 1:100

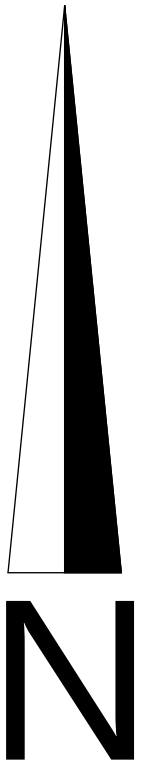

Flurgrundstücknr. 37/2

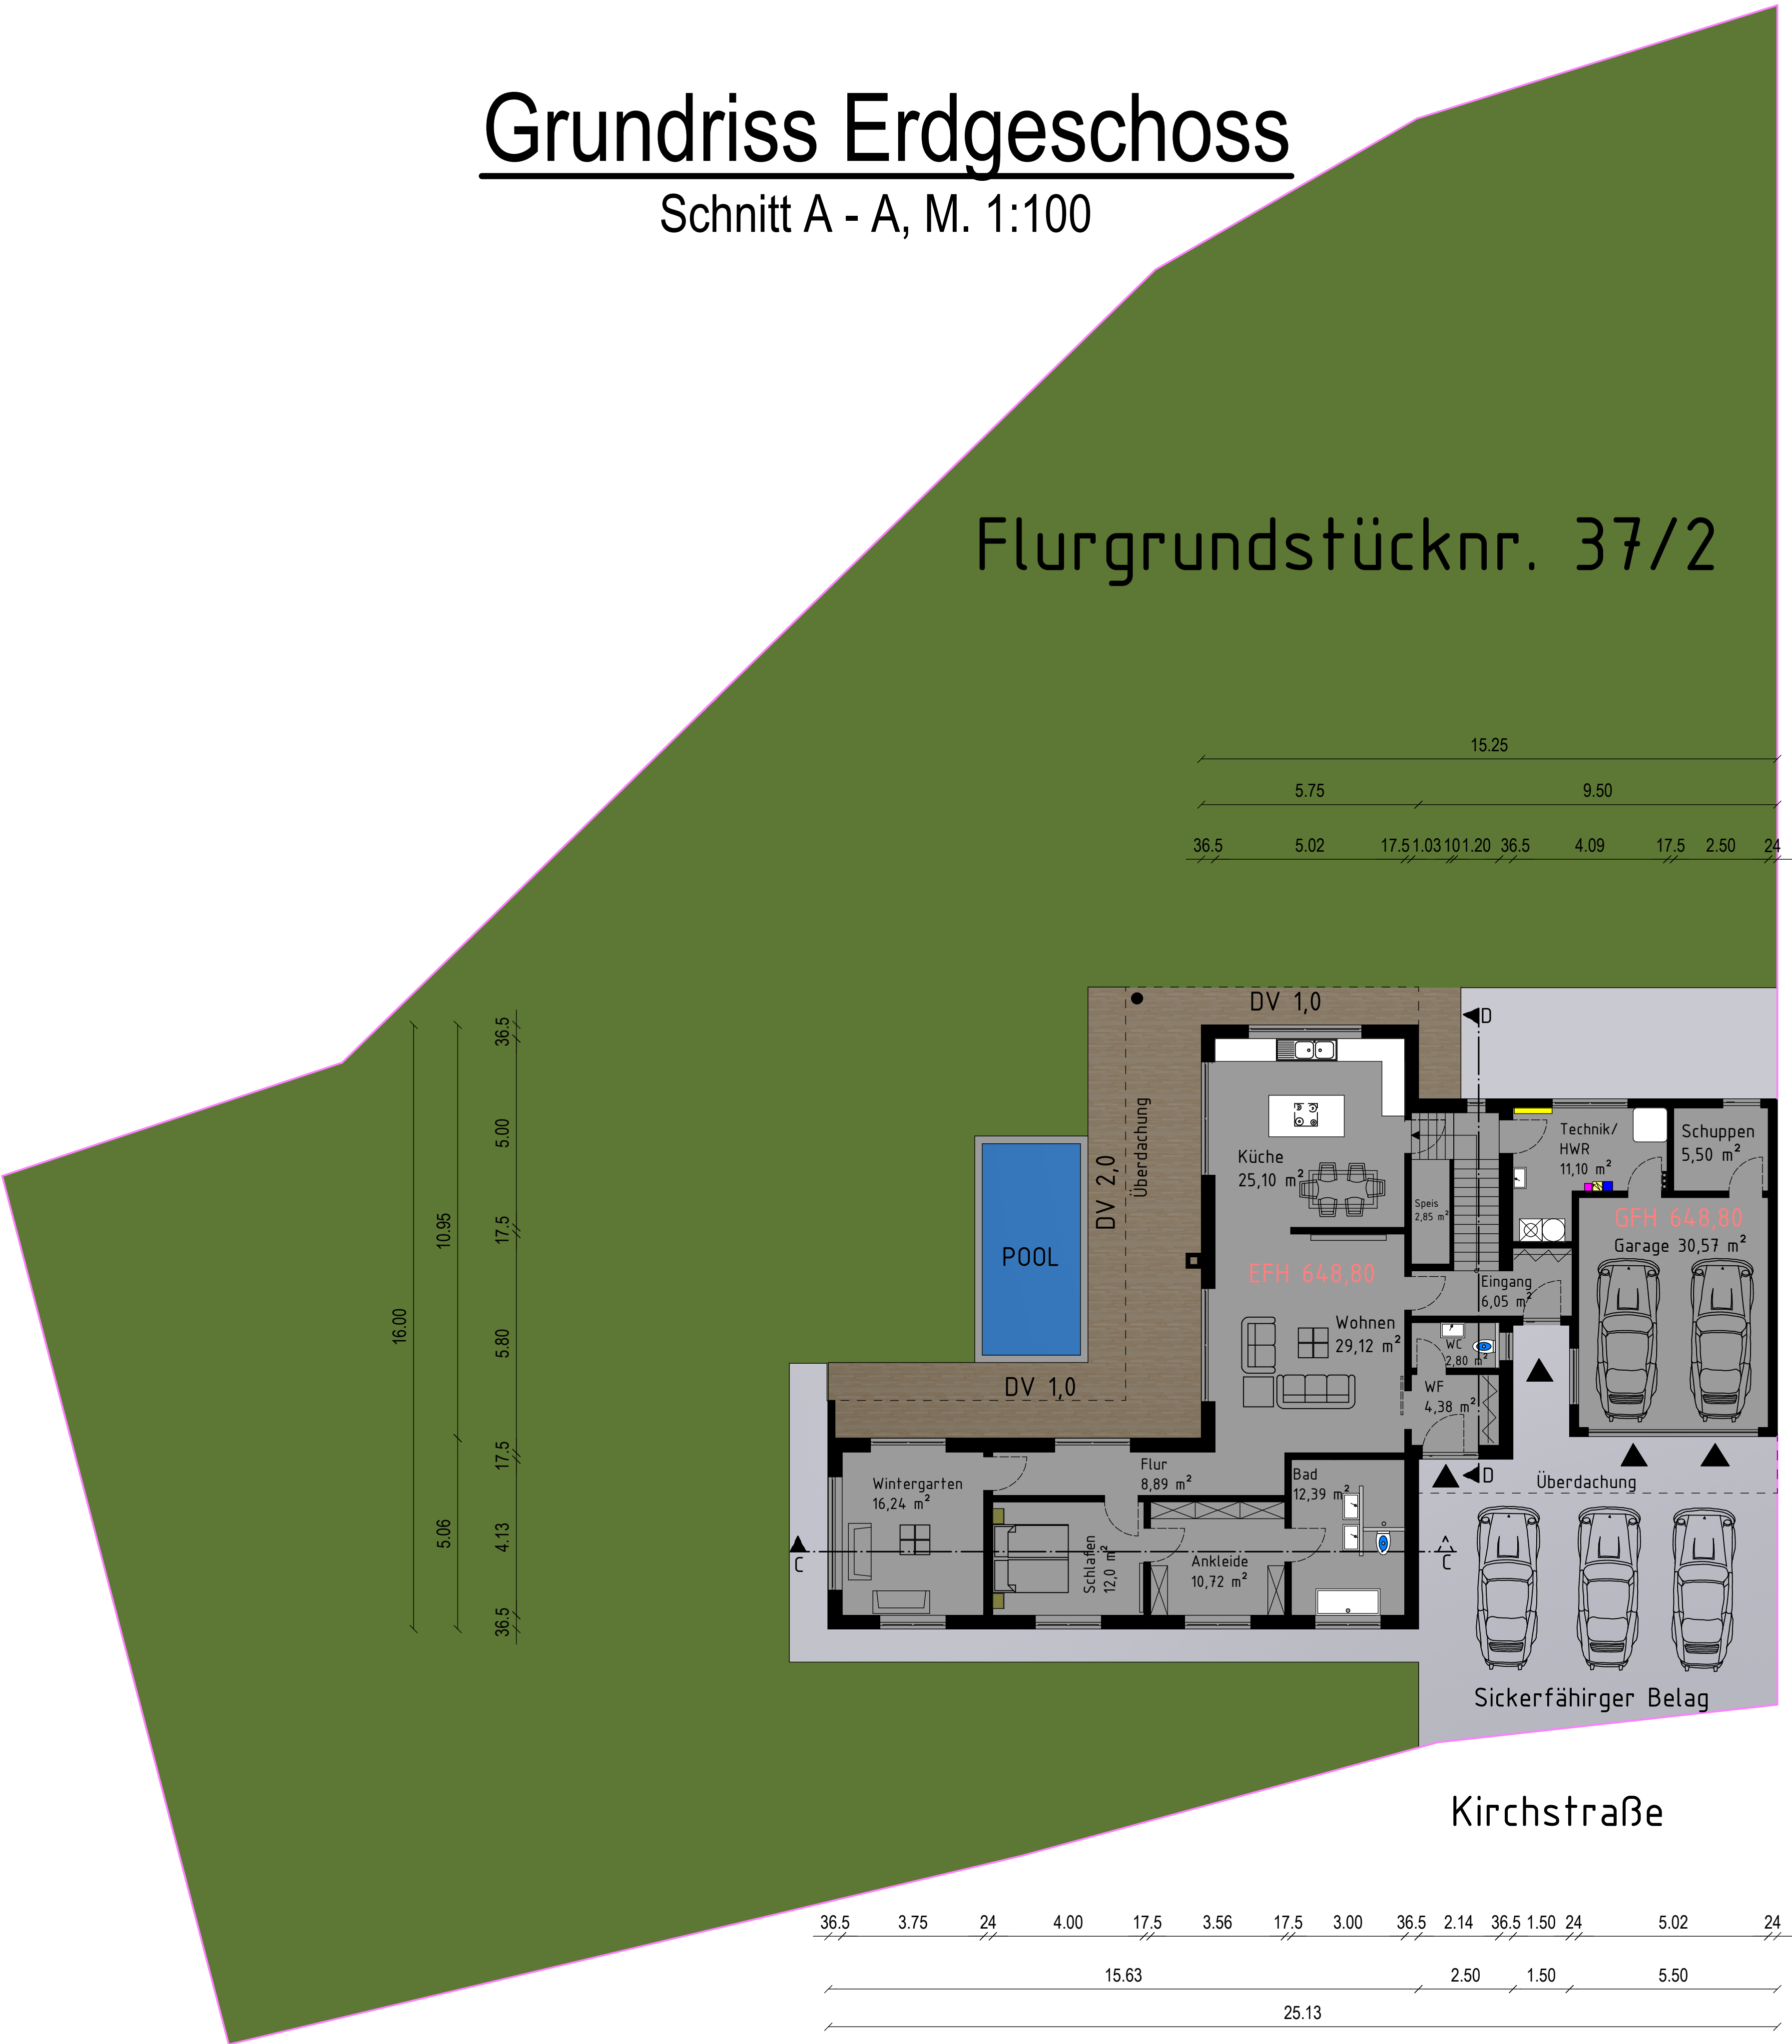

bauART planungsbüro für
architektur und baustatik
www.bauart-bauplanung.de
info@bauart-bauplanung.de

ansprechpartner:
bauArt Planungsbüro
Schloßstraße 17
72359 Dotternhausen

bauvorhaben:
Neubau eines Ein- bis Zweifamilien-
hauses mit einer Doppelgarage

Kirchstr., 72359 Dotternhausen / 37/2






bauherr:
Steffen Leis
Haldenstraße 11
72355 Schömborg

planname: Erdgeschoss			plan-nr: 1
datum: 09.12.20	maßstab: 1:100	zeichner: g.a	Blatt A1
index:			

Grundriss Obergeschoss

Schnitt B - B, M. 1:100

Flurgrundstücknr. 37/2

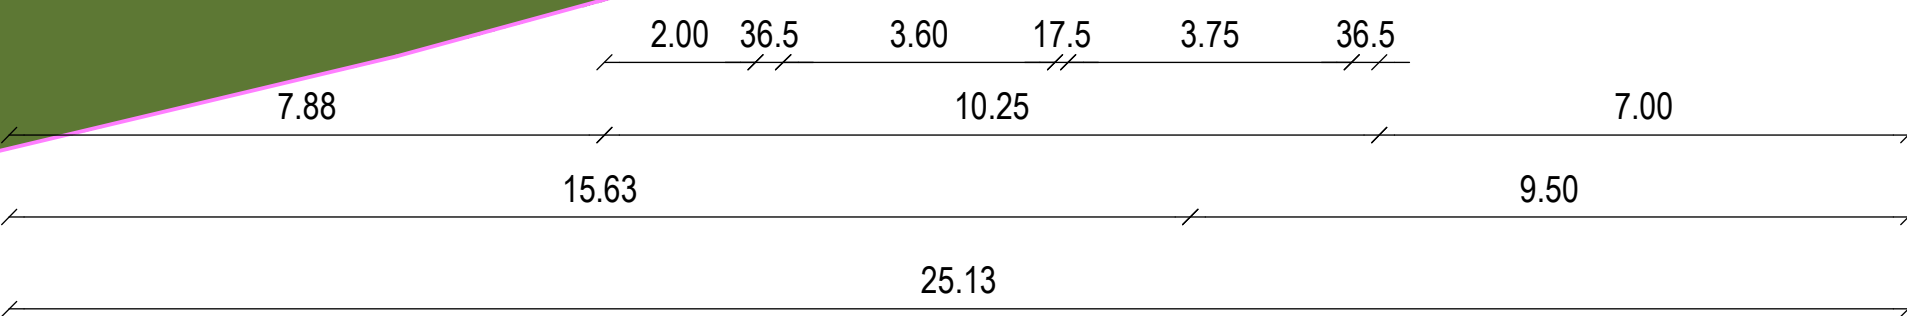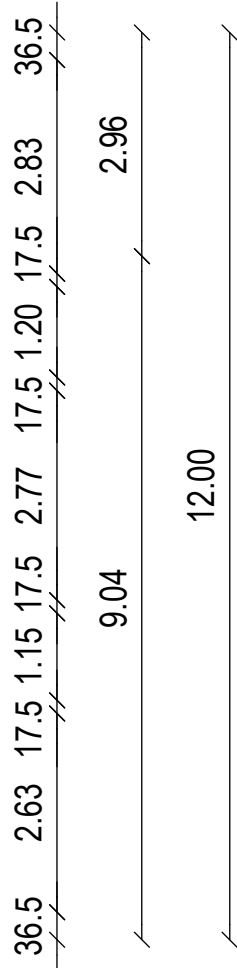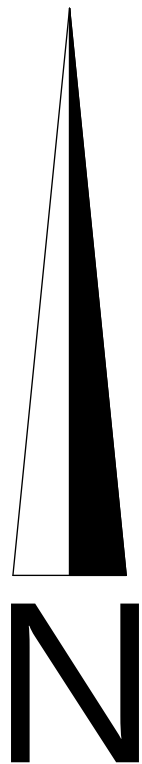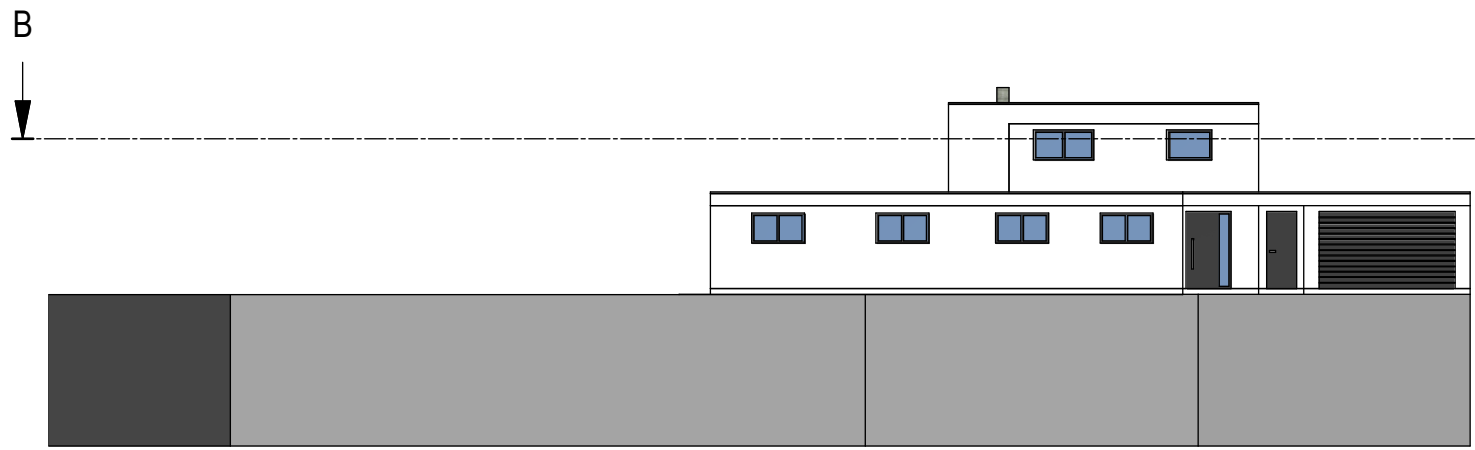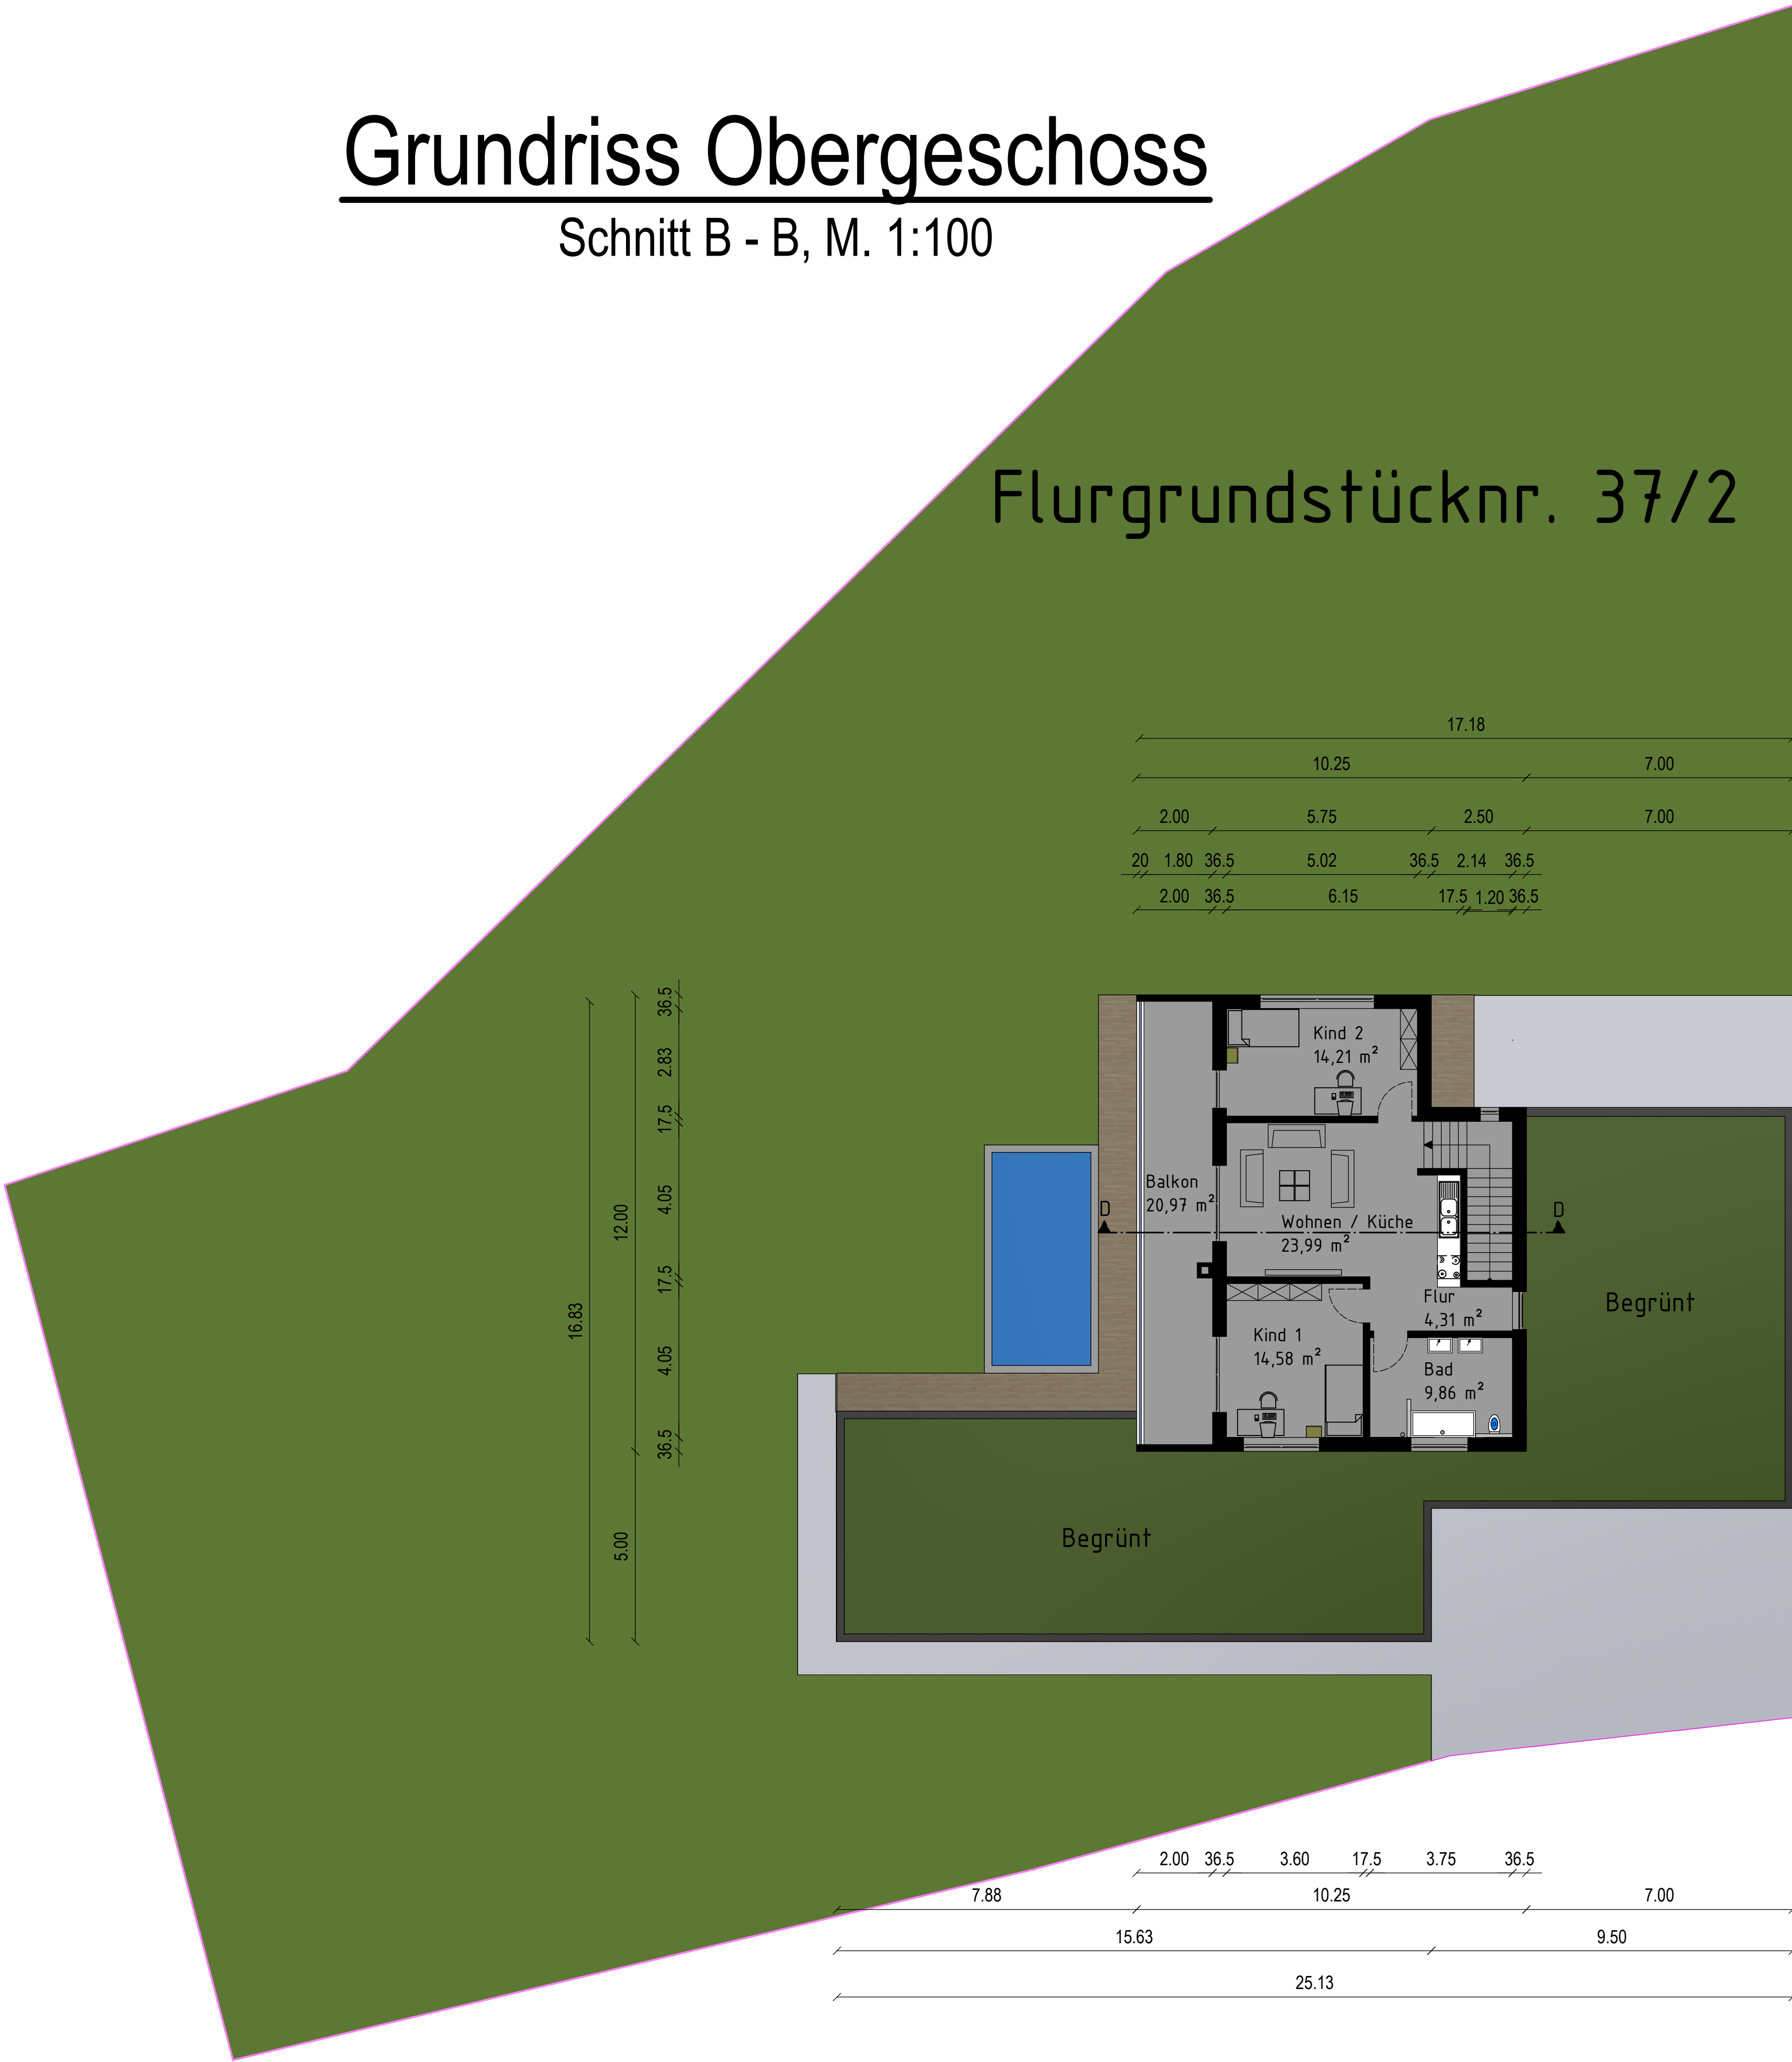

bauART planungsbüro für
architektur und baustatik
www.bauart-bauplanung.de
info@bauart-bauplanung.de

ansprechpartner:
bauArt Planungsbüro
Schloßstraße 17
72359 Dotternhausen

bauvorhaben:
Neubau eines Ein- bis Zweifamilien-
hauses mit einer Doppelgarage

Kirchstr., 72359 Dotternhausen / 37/2

bauherr:
Steffen Leis
Haldenstraße 11
72355 Schömberg

planname: Grundriss Obergeschoss	plan-nr.: 2
datum: 09.12.20	maßstab: 1:100
zeichner: g.a	Blatt A1
index:	