


Landkreis: Zoltermalbkreis
Gemeinde: Dotternhausen
Gemarkung: Dotternhausen

Lageplan

-zeichnerischer Teil zum
Bauantrag (§4 LBOVVO)
BV Schlegel GbR

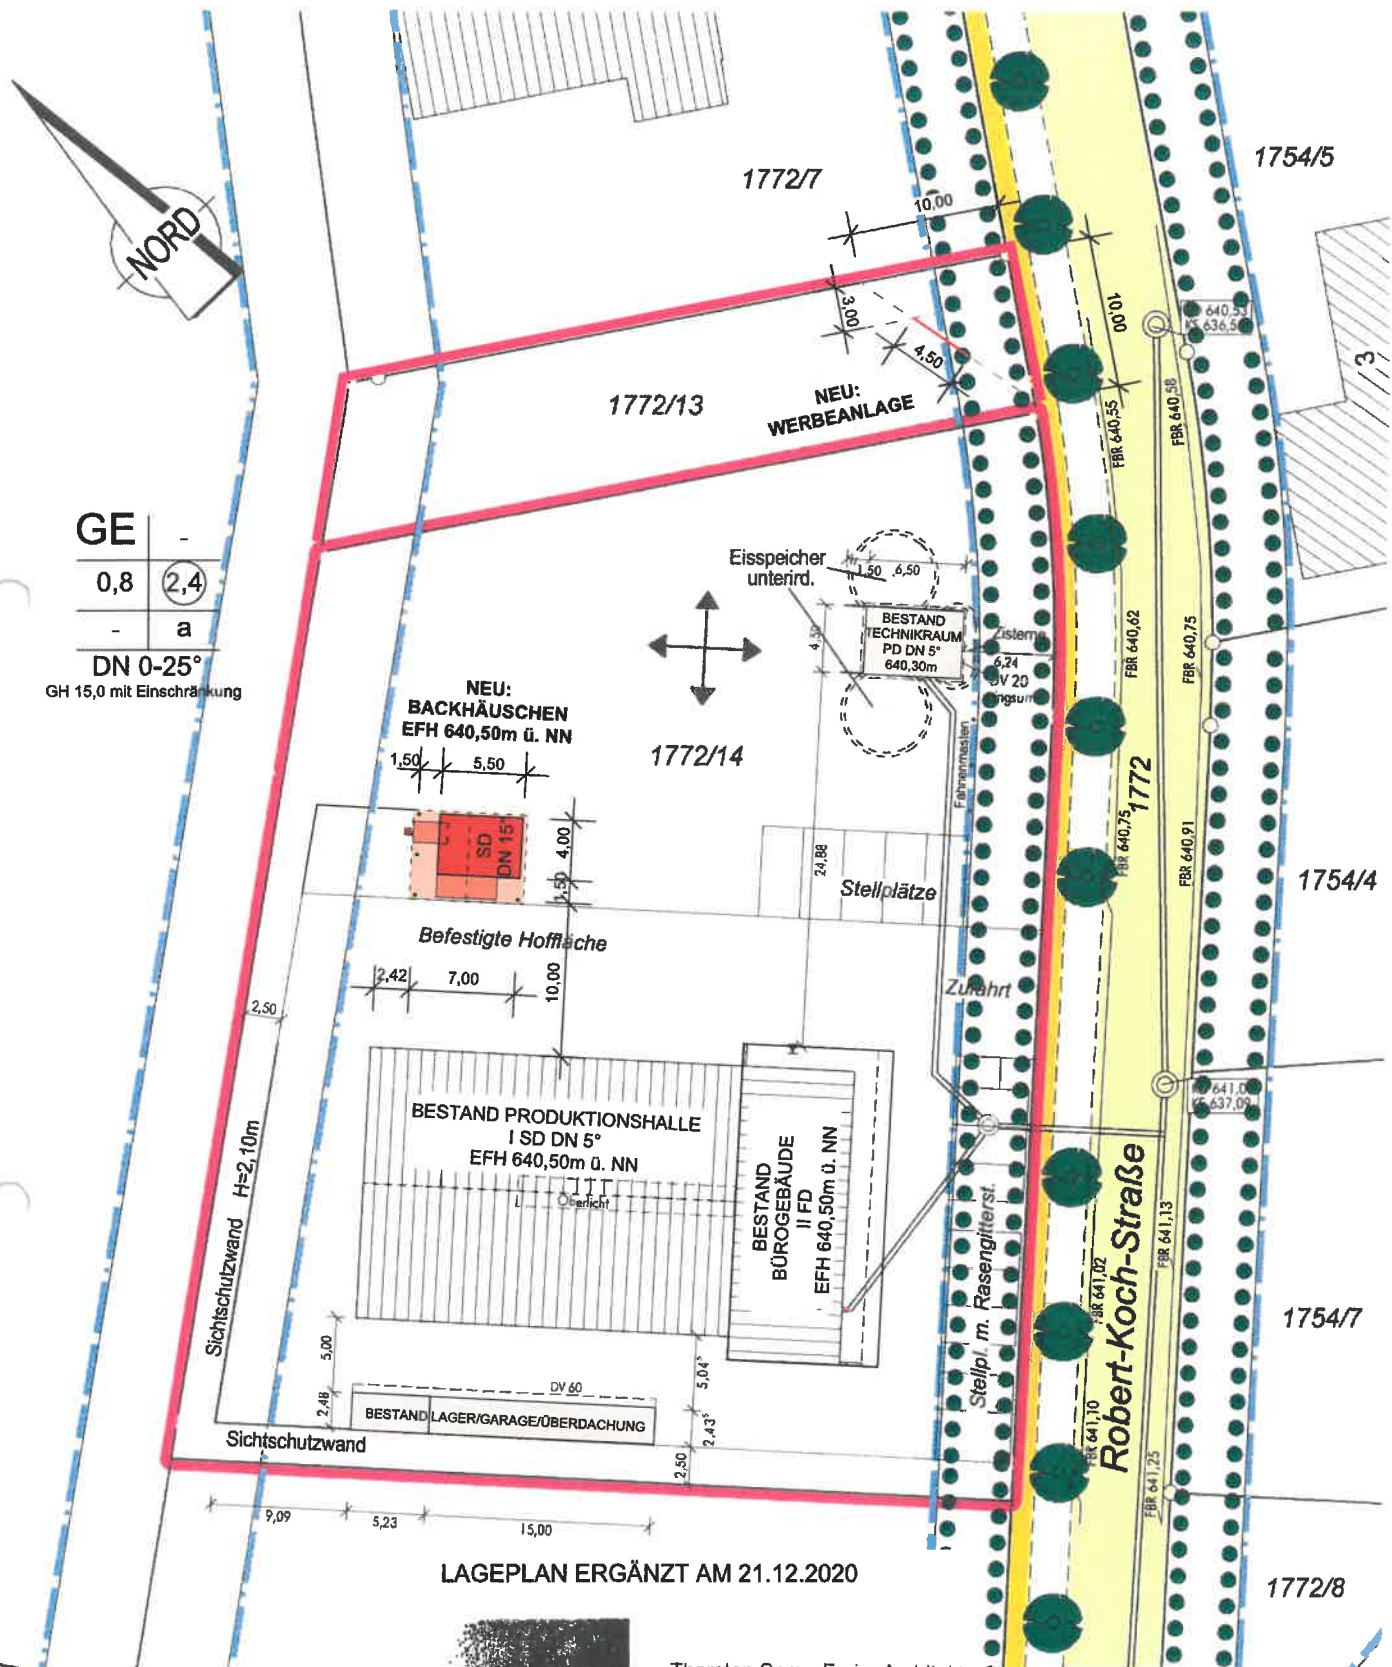

Auszug aus dem Liegenschaftskataster
Gefertigt und nach §4 LBOVVO
ausgearbeitet: Rottweil, 24. 10. 2014



Thorsten Sorg Freier Architekt
Bahnhofstr. 22 72336 Balingen
Telefon 07433 - 9985572
post@sorgarchitekten.de

Maßstab 1:500 (im Original)
5m 10m 15m 20m 25m

Auftragsnr.: 2014700

Dipl.-Ing. Klaus Obergfell
Öffentlich bestellter Vermessungsingenieur
Schramberger Str.87
78628 Rottweil
Tel.: 0741 / 17455-0 Fax.: 0741 / 17455-20

Alle Maßänderungen sind dem
Lageplanfertiger schriftl.mitzuteilen

Hinsichtlich etwa vorhandener unterirdischer
Leitungen wird keine Gewähr übernommen.

PROJEKT:
NEUBAU
BACKHÄUSCHEN
SCHLEGEL
ROBERT-KOCH-
STRASSE 6
72359
DOTTERNHAUSEN

BAUHERR:
KARL SCHLEGEL
GMBH
VERTRETEN DURCH
THOMAS SCHLEGEL
ROBERT-KOCH-
STRASSE 6
72359
DOTTERNHAUSEN

ARCHITEKT:
THORSTEN SORG
FREIER ARCHITEKT
BAHNHOFSTR. 22
72336 BALINGEN

PLANUNGSPHASE:
GENEHMIGUNG

PLANINHALT:
GRUNDRISS,
SCHNITT

PLANNUMMER:
72.04.001

INDEX:
-


STAND:
21.12.2020

MAßSTAB:
M 1:100


BLATTGRÖßE:
DIN A 4

ARCHITEKT:

BAUHERR:

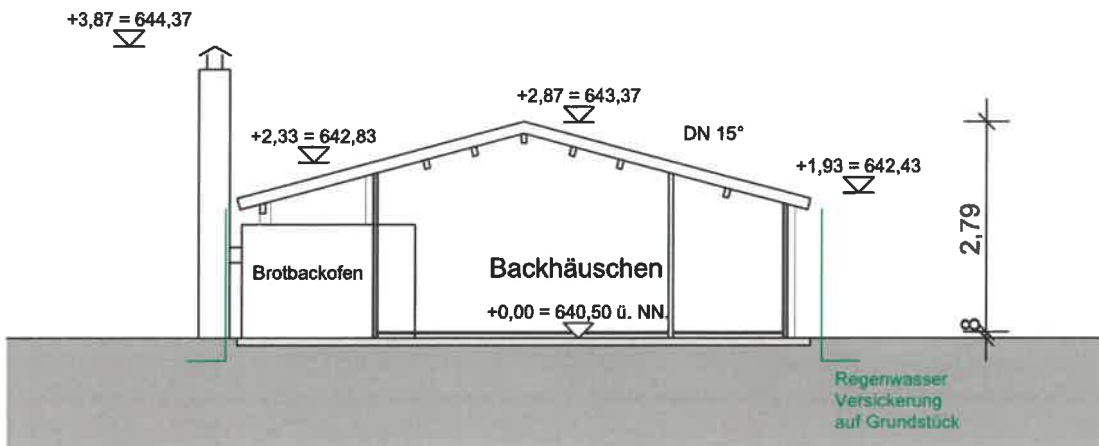

SCHNITT

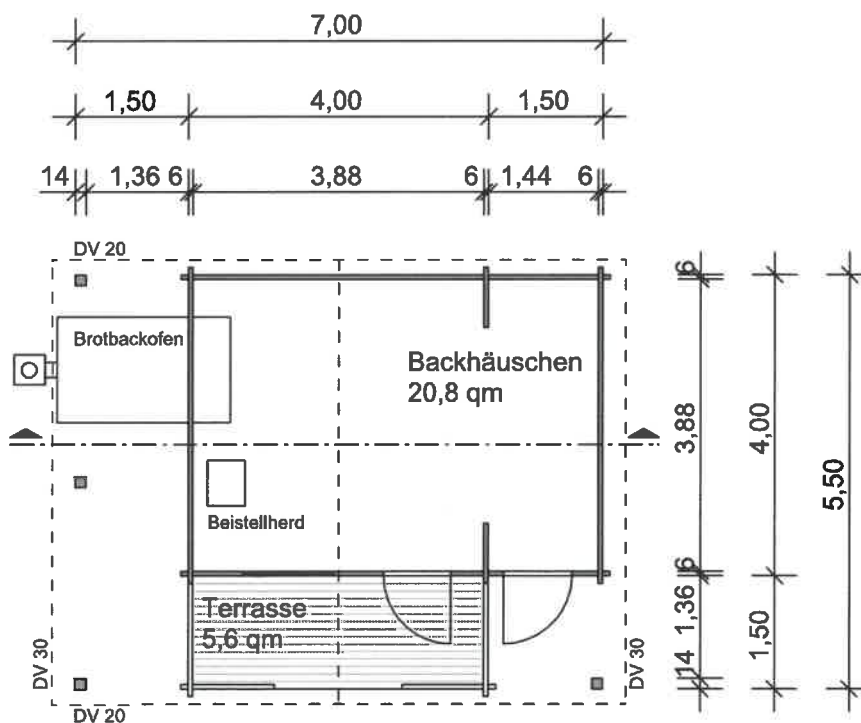

GRUNDRISS

PROJEKT:
NEUBAU
BACKHÄUSCHEN
SCHLEGEL
ROBERT-KOCH-
STRASSE 6
72359
DOTTERNHAUSEN

BAUHERR:
KARL SCHLEGEL
GMBH
VERTRETEN DURCH
THOMAS SCHLEGEL
ROBERT-KOCH-
STRASSE 6
72359
DOTTERNHAUSEN

ARCHITEKT:
THORSTEN SORG
FREIER ARCHITEKT
BAHNHOFSTR. 22
72336 BALINGEN

PLANUNGSPHASE:
GENEHMIGUNG

PLANINHALT:
ANSICHTEN VON
SÜDWESTEN/
NORDWESTEN

PLANNUMMER:
72.04.002

INDEX:
-


STAND:
21.12.2020

MAßSTAB:
M 1:100


BLATTGRÖßE:
DIN A 4

ARCHITEKT:

BAUHERR:

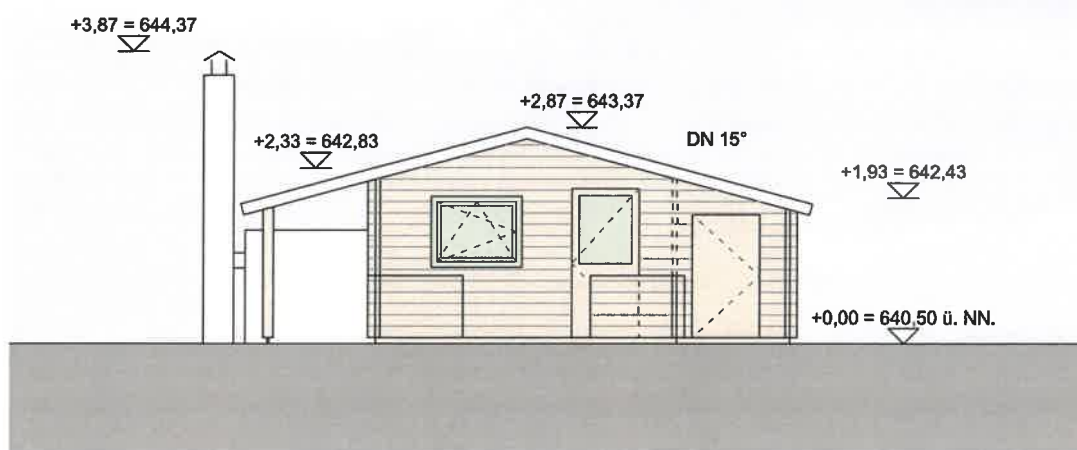

ANSICHT VON SÜDWESTEN

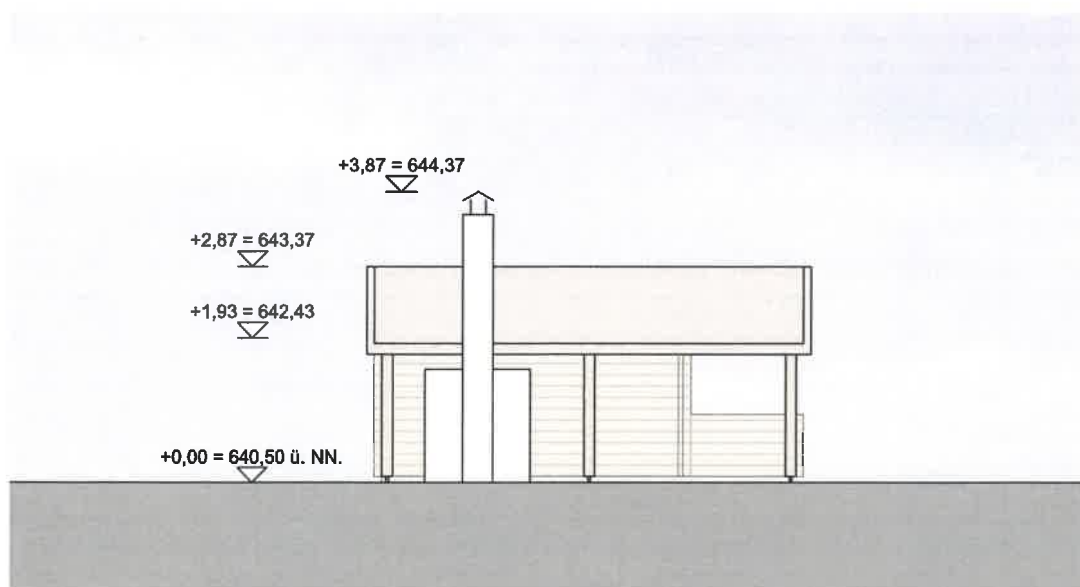

ANSICHT VON NORDWESTEN

PROJEKT:
NEUBAU
BACKHÄUSCHEN
SCHLEGEL
ROBERT-KOCH-
STRASSE 6
72359
DOTTERNHAUSEN

BAUHERR:
KARL SCHLEGEL
GMBH
VERTRETEN DURCH
THOMAS SCHLEGEL
ROBERT-KOCH-
STRASSE 6
72359
DOTTERNHAUSEN

ARCHITEKT:
THORSTEN SORG
FREIER ARCHITEKT
BAHNHOFSTR. 22
72336 BALINGEN

PLANUNGSPHASE:
GENEHMIGUNG

PLANINHALT:
ANSICHTEN VON
NORDOSTEN/
SÜDOSTEN

PLANNUMMER:
72.04.003

INDEX:
-


STAND:
21.12.2020

MAßSTAB:
M 1:100


BLATTGRÖßE:
DIN A 4

ARCHITEKT:

BAUHERR:

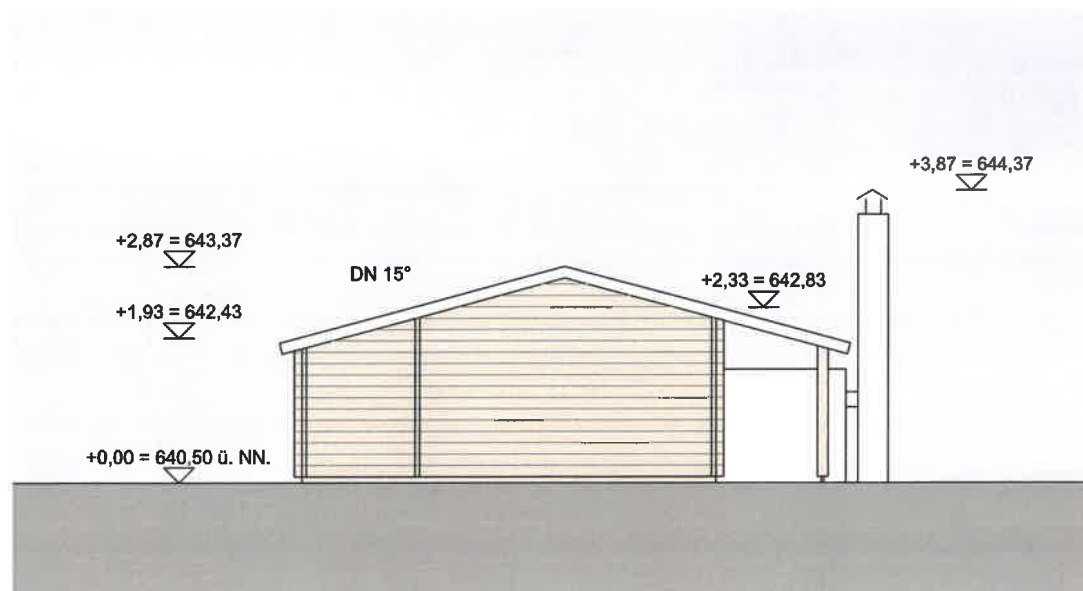

ANSICHT VON NORDOSTEN

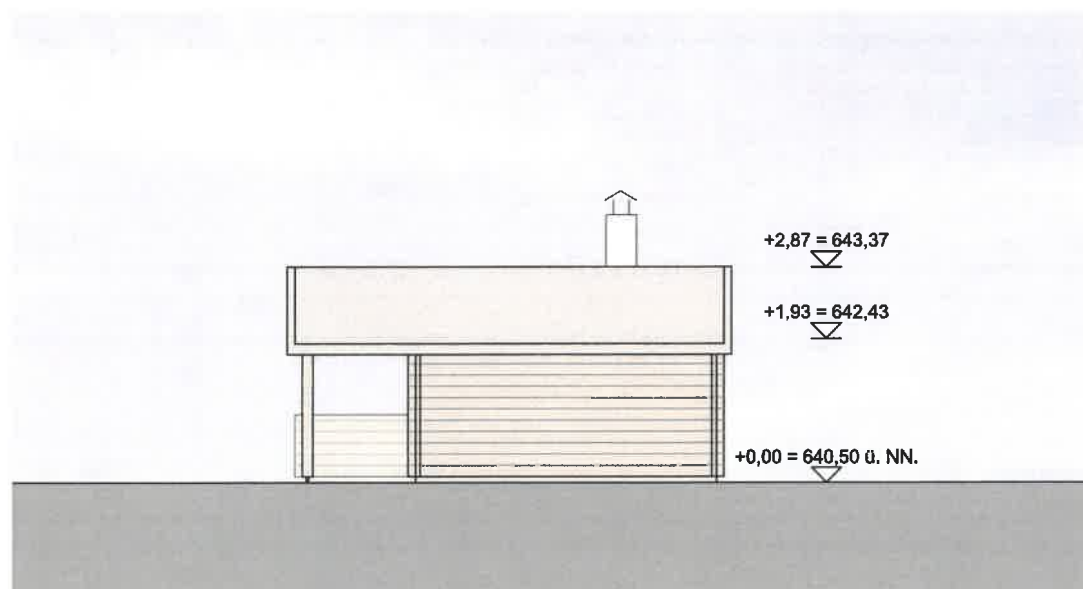

ANSICHT VON SÜDOSTEN



BAUHERR:


Kunde: Schlegel GmbH

Projekt: Werbepylon

Sachbearbeiter: Florian Schwerfeger

Version A:

Grundplatte aus Alu-Dibond 3mm
In RAL: 7016 Anthrazitgrau lackiert.

„SCHLEGEL“:

Profilschrift mit LED Ausleuchtung (Rückleuchter)
auf Abstand montiert und weiß lackiert.

„Kälte und Klimatechnik“, „GmbH“:

Aus weißem 3mm Alu-Dibond gefräst und
direkt auf Grundplatte verklebt.

„...einfach cool“

aus 3mm Alu-Dibond gefräst und mit Qualitätsfolie
beschriftet.(blau) Weiße Outline aus Qualitätsfolie.

„Farbwischer“:

Digitaldruck (Druck und Plott)
auf Grundplatte verklebt.

Pylon:

Aus H-Stahlträger



Datum: 11.05.2016

Wichtige Hinweise! Wir legen großen Wert auf sorgfältige Arbeit, dennoch kann sich auch bei uns einmal ein Fehler einschleichen. **Überprüfen Sie bitte** diesen Korrekturabzug **sorgfältig** auf Maß-, Text-, Farb- und Gestaltungsfehler. Für **nicht korrigierte Fehler** können wir **nach Genehmigung des Korrekturabzugs keine Verantwortung übernehmen**. Die daraus entstehenden Folgekosten müssen in vollem Umfang vom Kunden getragen werden. Die Farben auf dem Korrekturabzug sind mit den tatsächlich Druckfarben **nicht** identisch. Format- oder umfangreiche Textänderungen werden nach Aufwand berechnet. **Die Produktion erfolgt erst nach Ihrer Druckfreigabe.**

Gerg & Kern GmbH ■ Harthofstr. 2

72336 Balingen

Tel. 07433-99827-0

www.gk-werbetchnik.de