


Landkreis: Zollernalbkreis



Stadt/Gemeinde: Dotternhausen

LAGEPLAN

- zeichnerischer Teil -
zum Bauantrag (§ 4 LBOVVO)

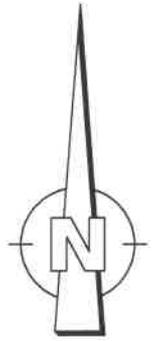

zum Bauantrag Franz MAIER

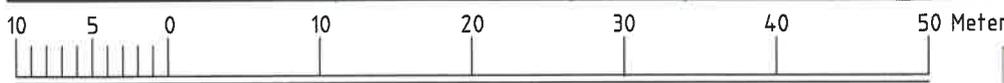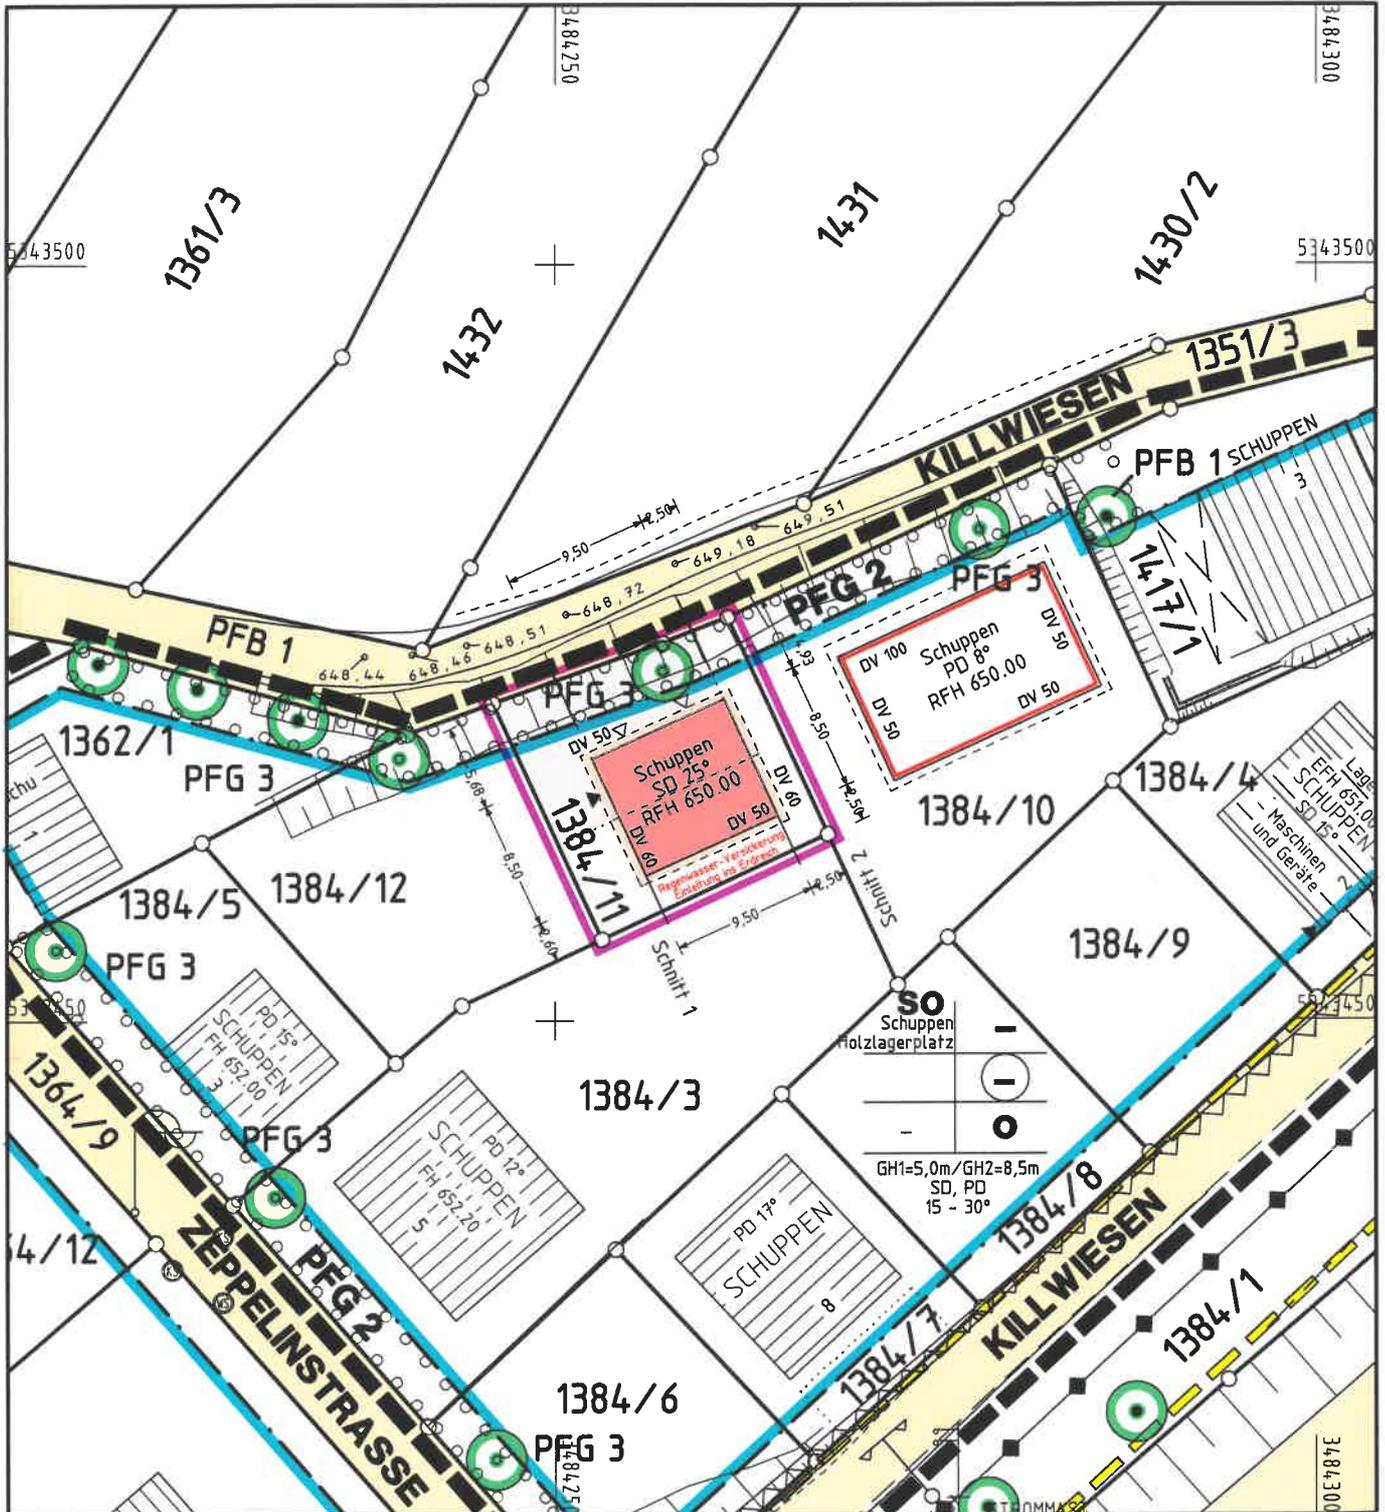

Maßstab 1:500

Auszug aus dem Liegenschaftskataster und
Einzeichnungen nach §4 LBOVVO.

Eventuell vorhandene unterirdische Versorgungsleitungen,
Stollen, Tanks und dergleichen sind im Lageplan nicht dargestellt.

Höhen im NEUEN SYSTEM

Datum:
06.04.2021

Vermessungsbüro
UTTENWEILER

- 12 Dipl.-Ing. (FH) Karl Uttenweiler
Vermessungsingenieur
- 11 Dipl.-Ing. (FH) Anja Uttenweiler
Öffentlich bestellte Vermessungsingenieurin
- Isinger Straße 12, 72336 Balingen
- Telefon 07433/26089-0
- 10 info@vermessungsbuero-uttenweiler.de