


Landkreis: Zollernalbkreis
 Gemeinde: Dotternhausen
 Gemarkung: Dotternhausen

Lageplan

- zeichnerischer Teil -
 zum Bauantrag (§ 4 LBOVVO)

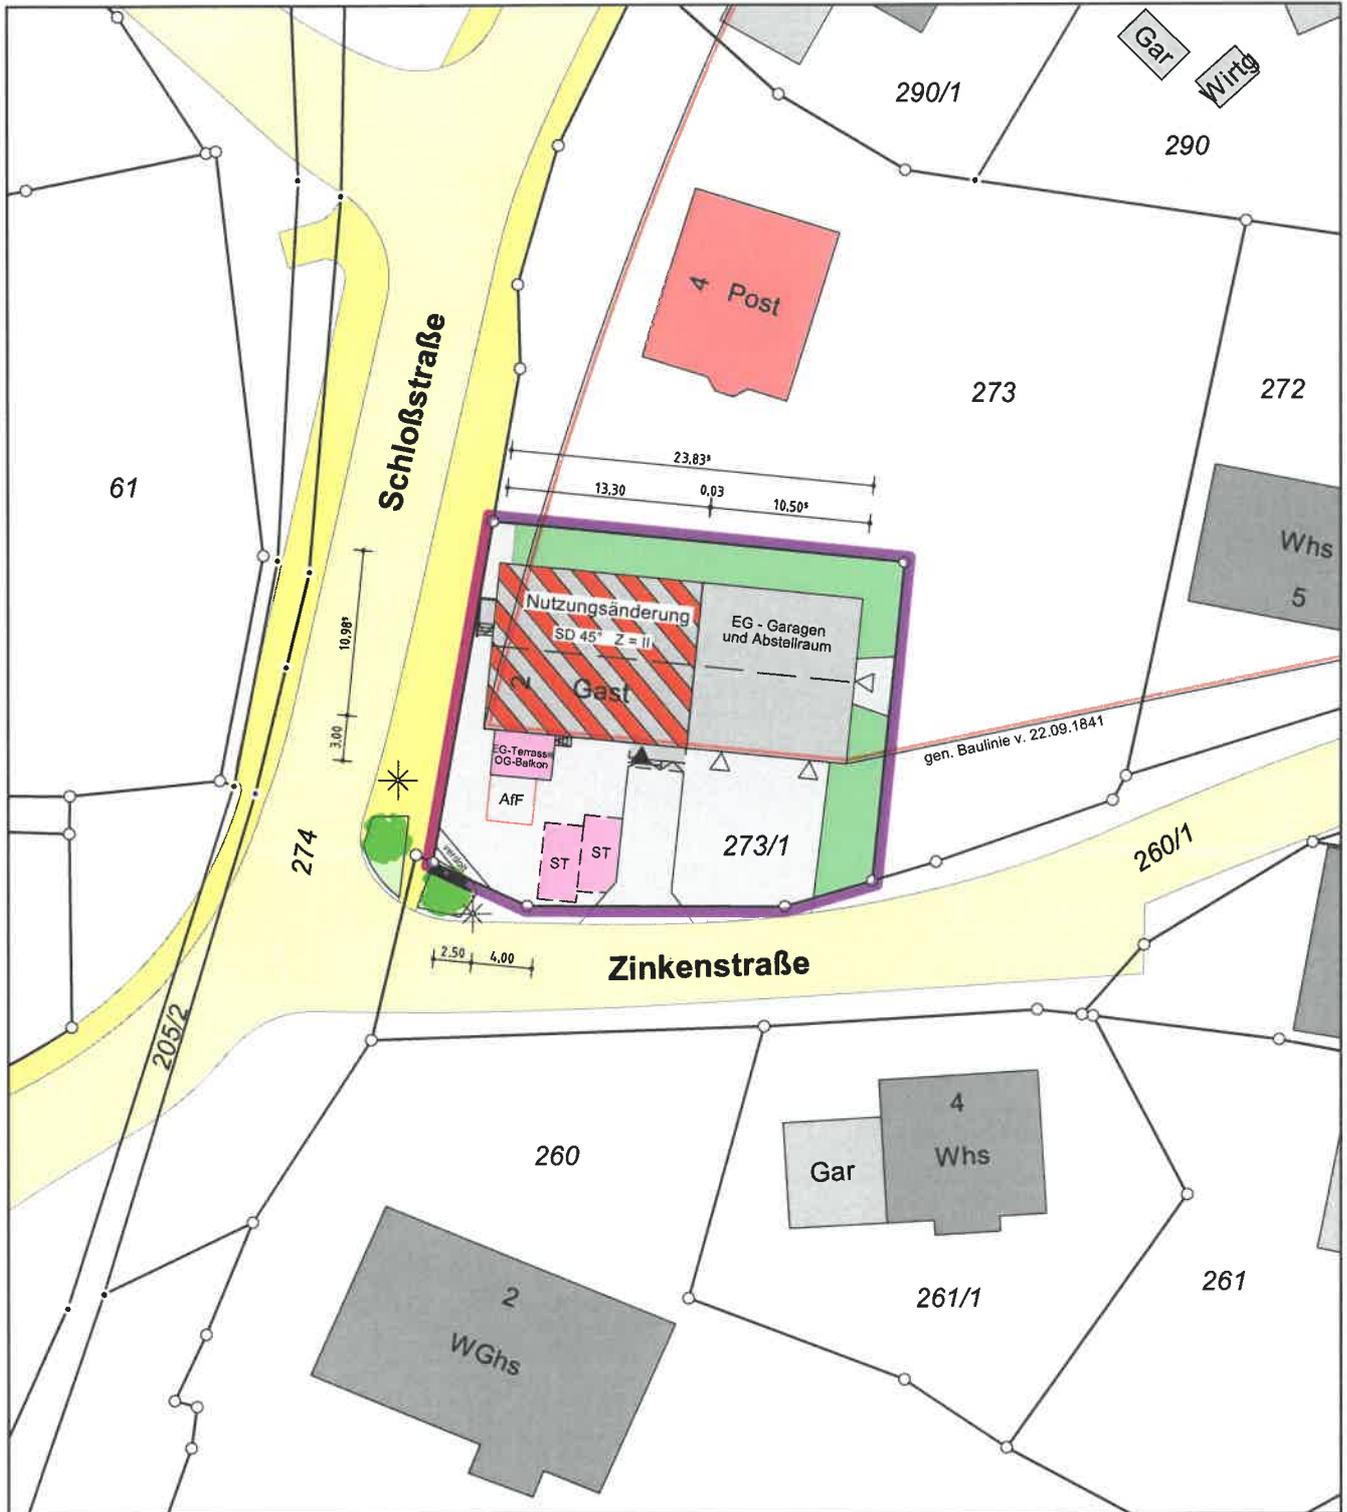

Maßstab 1:500

Auszug aus dem Liegenschaftskataster
 nach dem neuesten Stand gefertigt,
 und nach § 4 LBOVVO ausgearbeitet.
 Datum 26.04.2021 Der Sachverständige

ia mu

Dipl.-Ing. (FH)
HELMUT BUCK
 Sachverständiger nach
 § 5 Abs. 2.6 LBOVVO B-W
 Ulmenweg 2
 72581 DETTINGEN/ERMS
 Tel. 07123/953530 Fax 9535331
 Matthias Buck
 Geometer-Buck