


Blattgröße: 0.420 m x 0.297 m = 0.125 m²

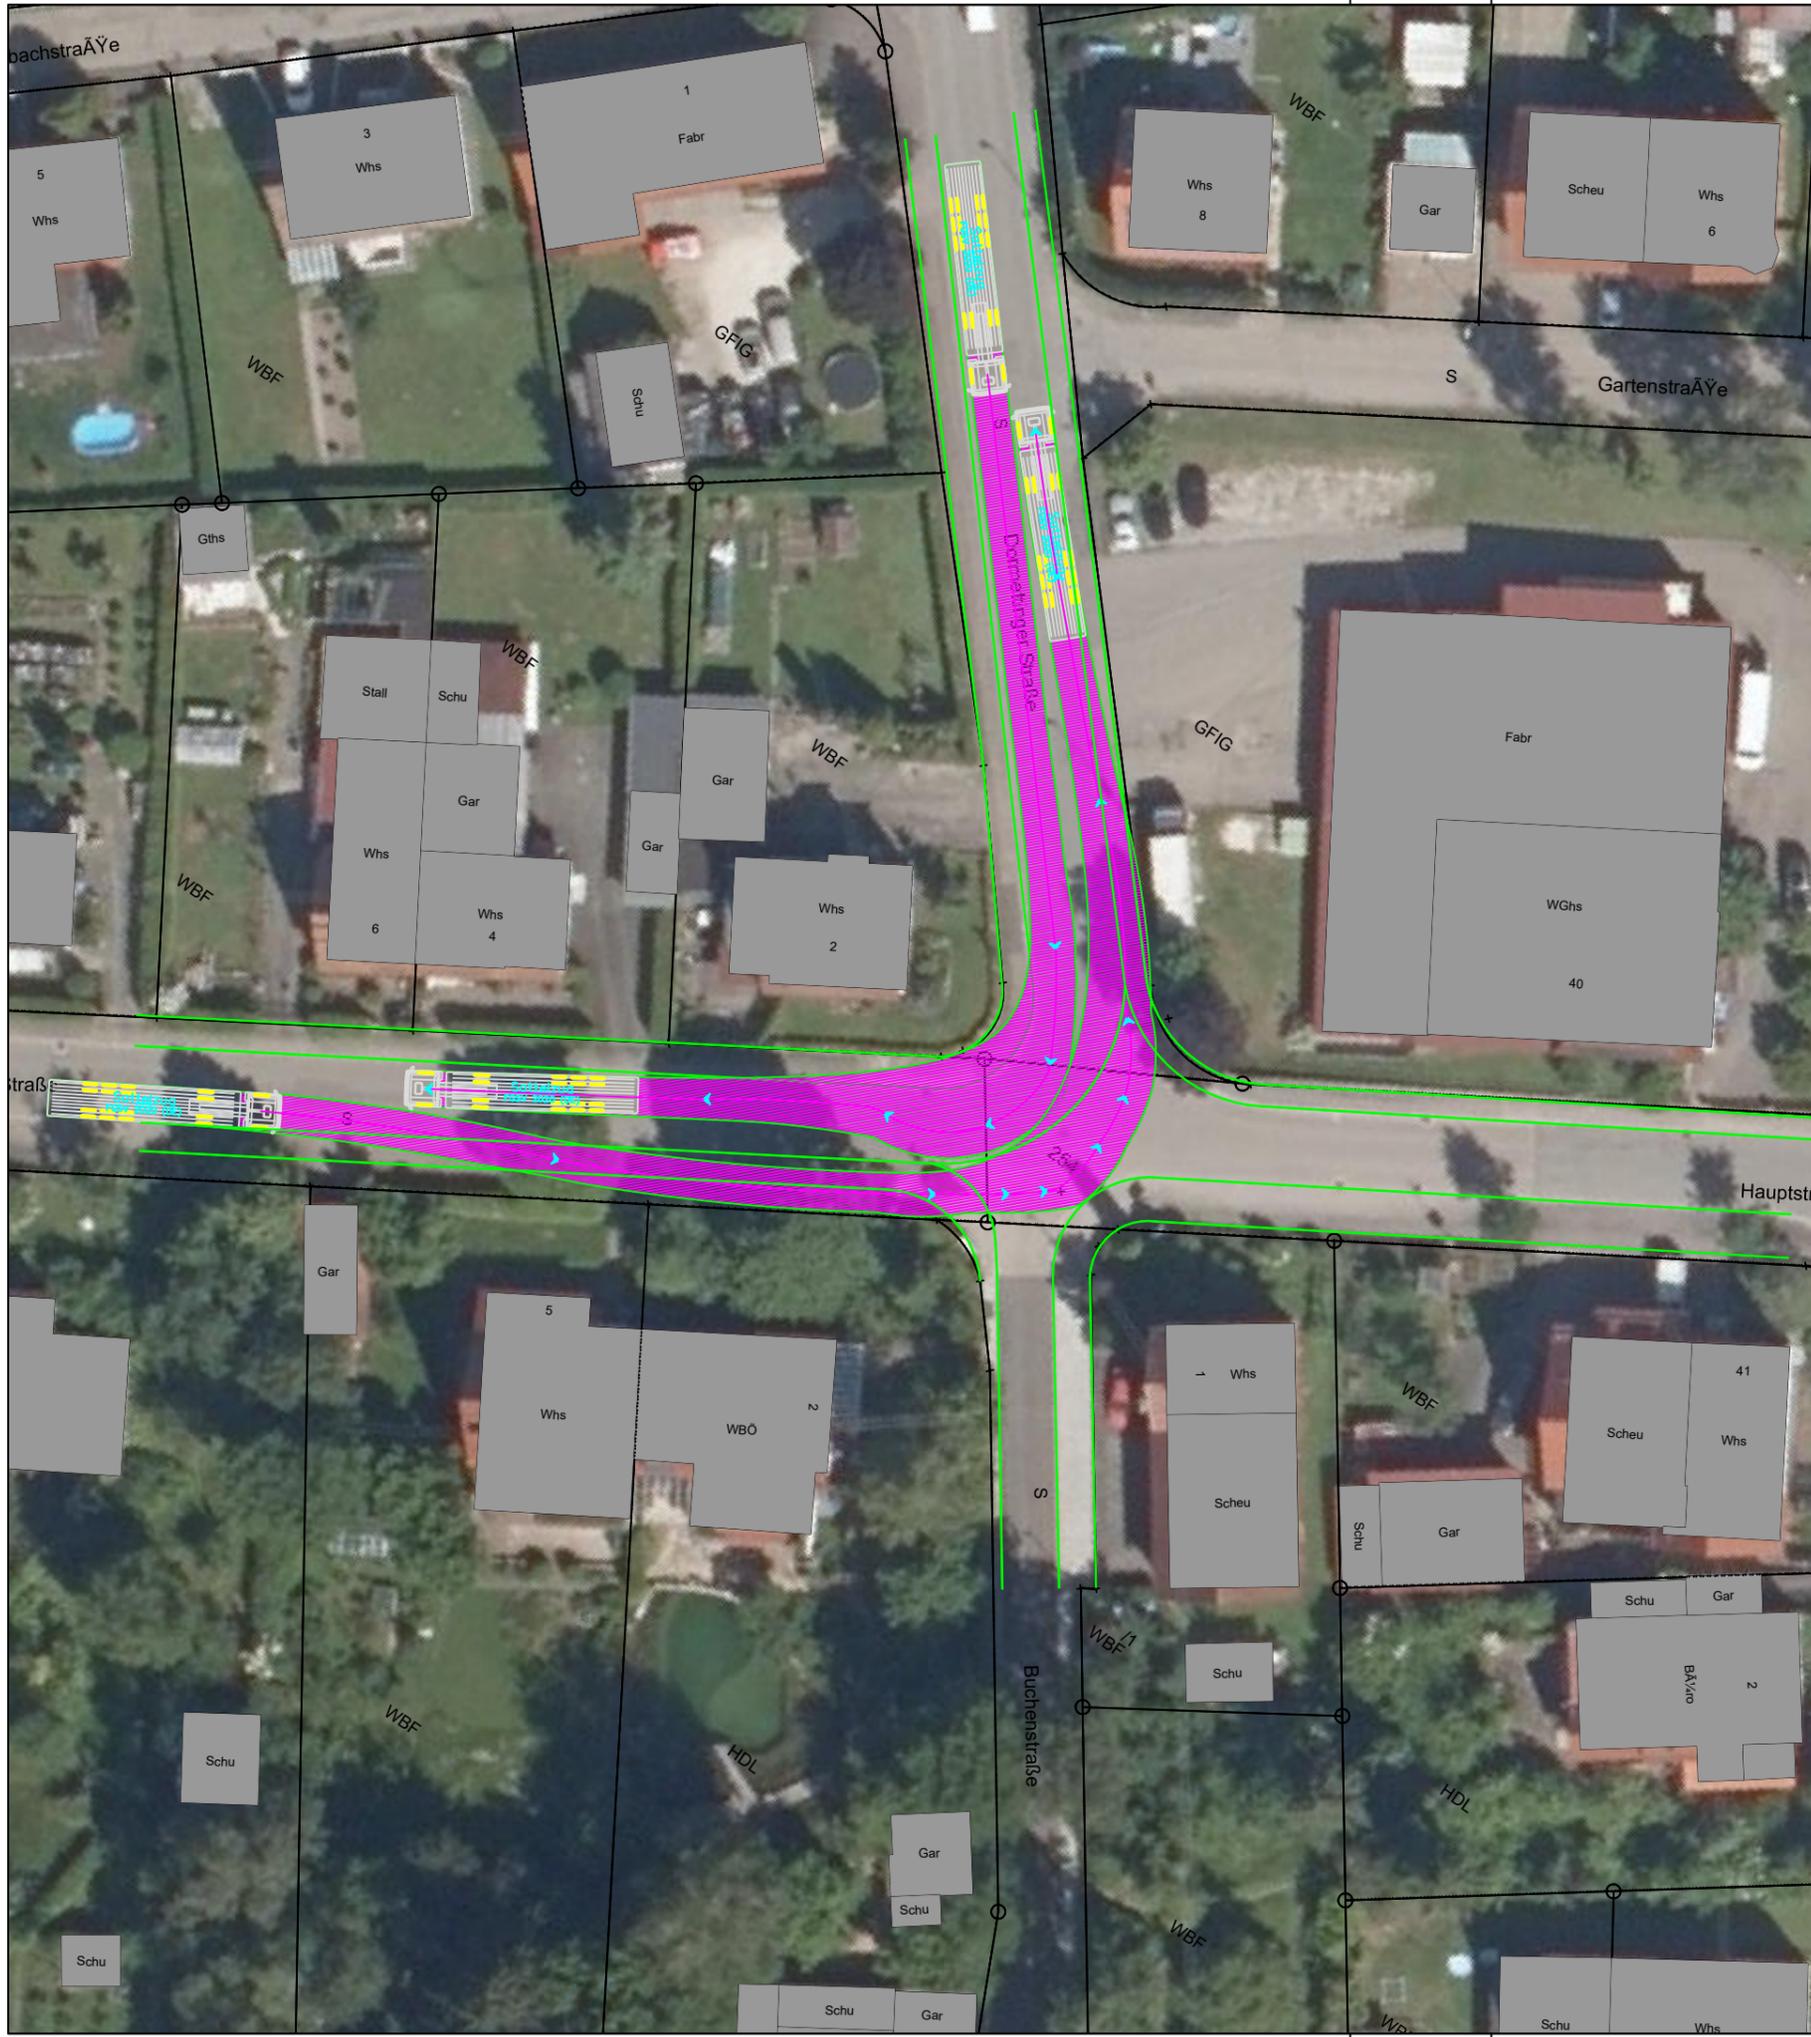

Umbau Kreuzungsbereich
 Grundplan Begegnung Sattelschlepper
 Gemeinde Dotternhausen
 Zollernalbkreis



Lageplan

Maßstab: 1 : 500 Projektnummer: 13051
 Plannummer: 0.1

Gez./Geä.	Datum	Änderungsvermerk	Grundlage: Alkis 2021
A. Deutsch	01.09.2021	.	
.	.	.	
.	.	.	
.	.	.	


GFRÖRER
 INGENIEURE

07485-9769-0
 info@gf-kom.de
 www.gf-kommunal.de

