


Blattgröße: 0.420 m x 0.297 m = 0.125 m²

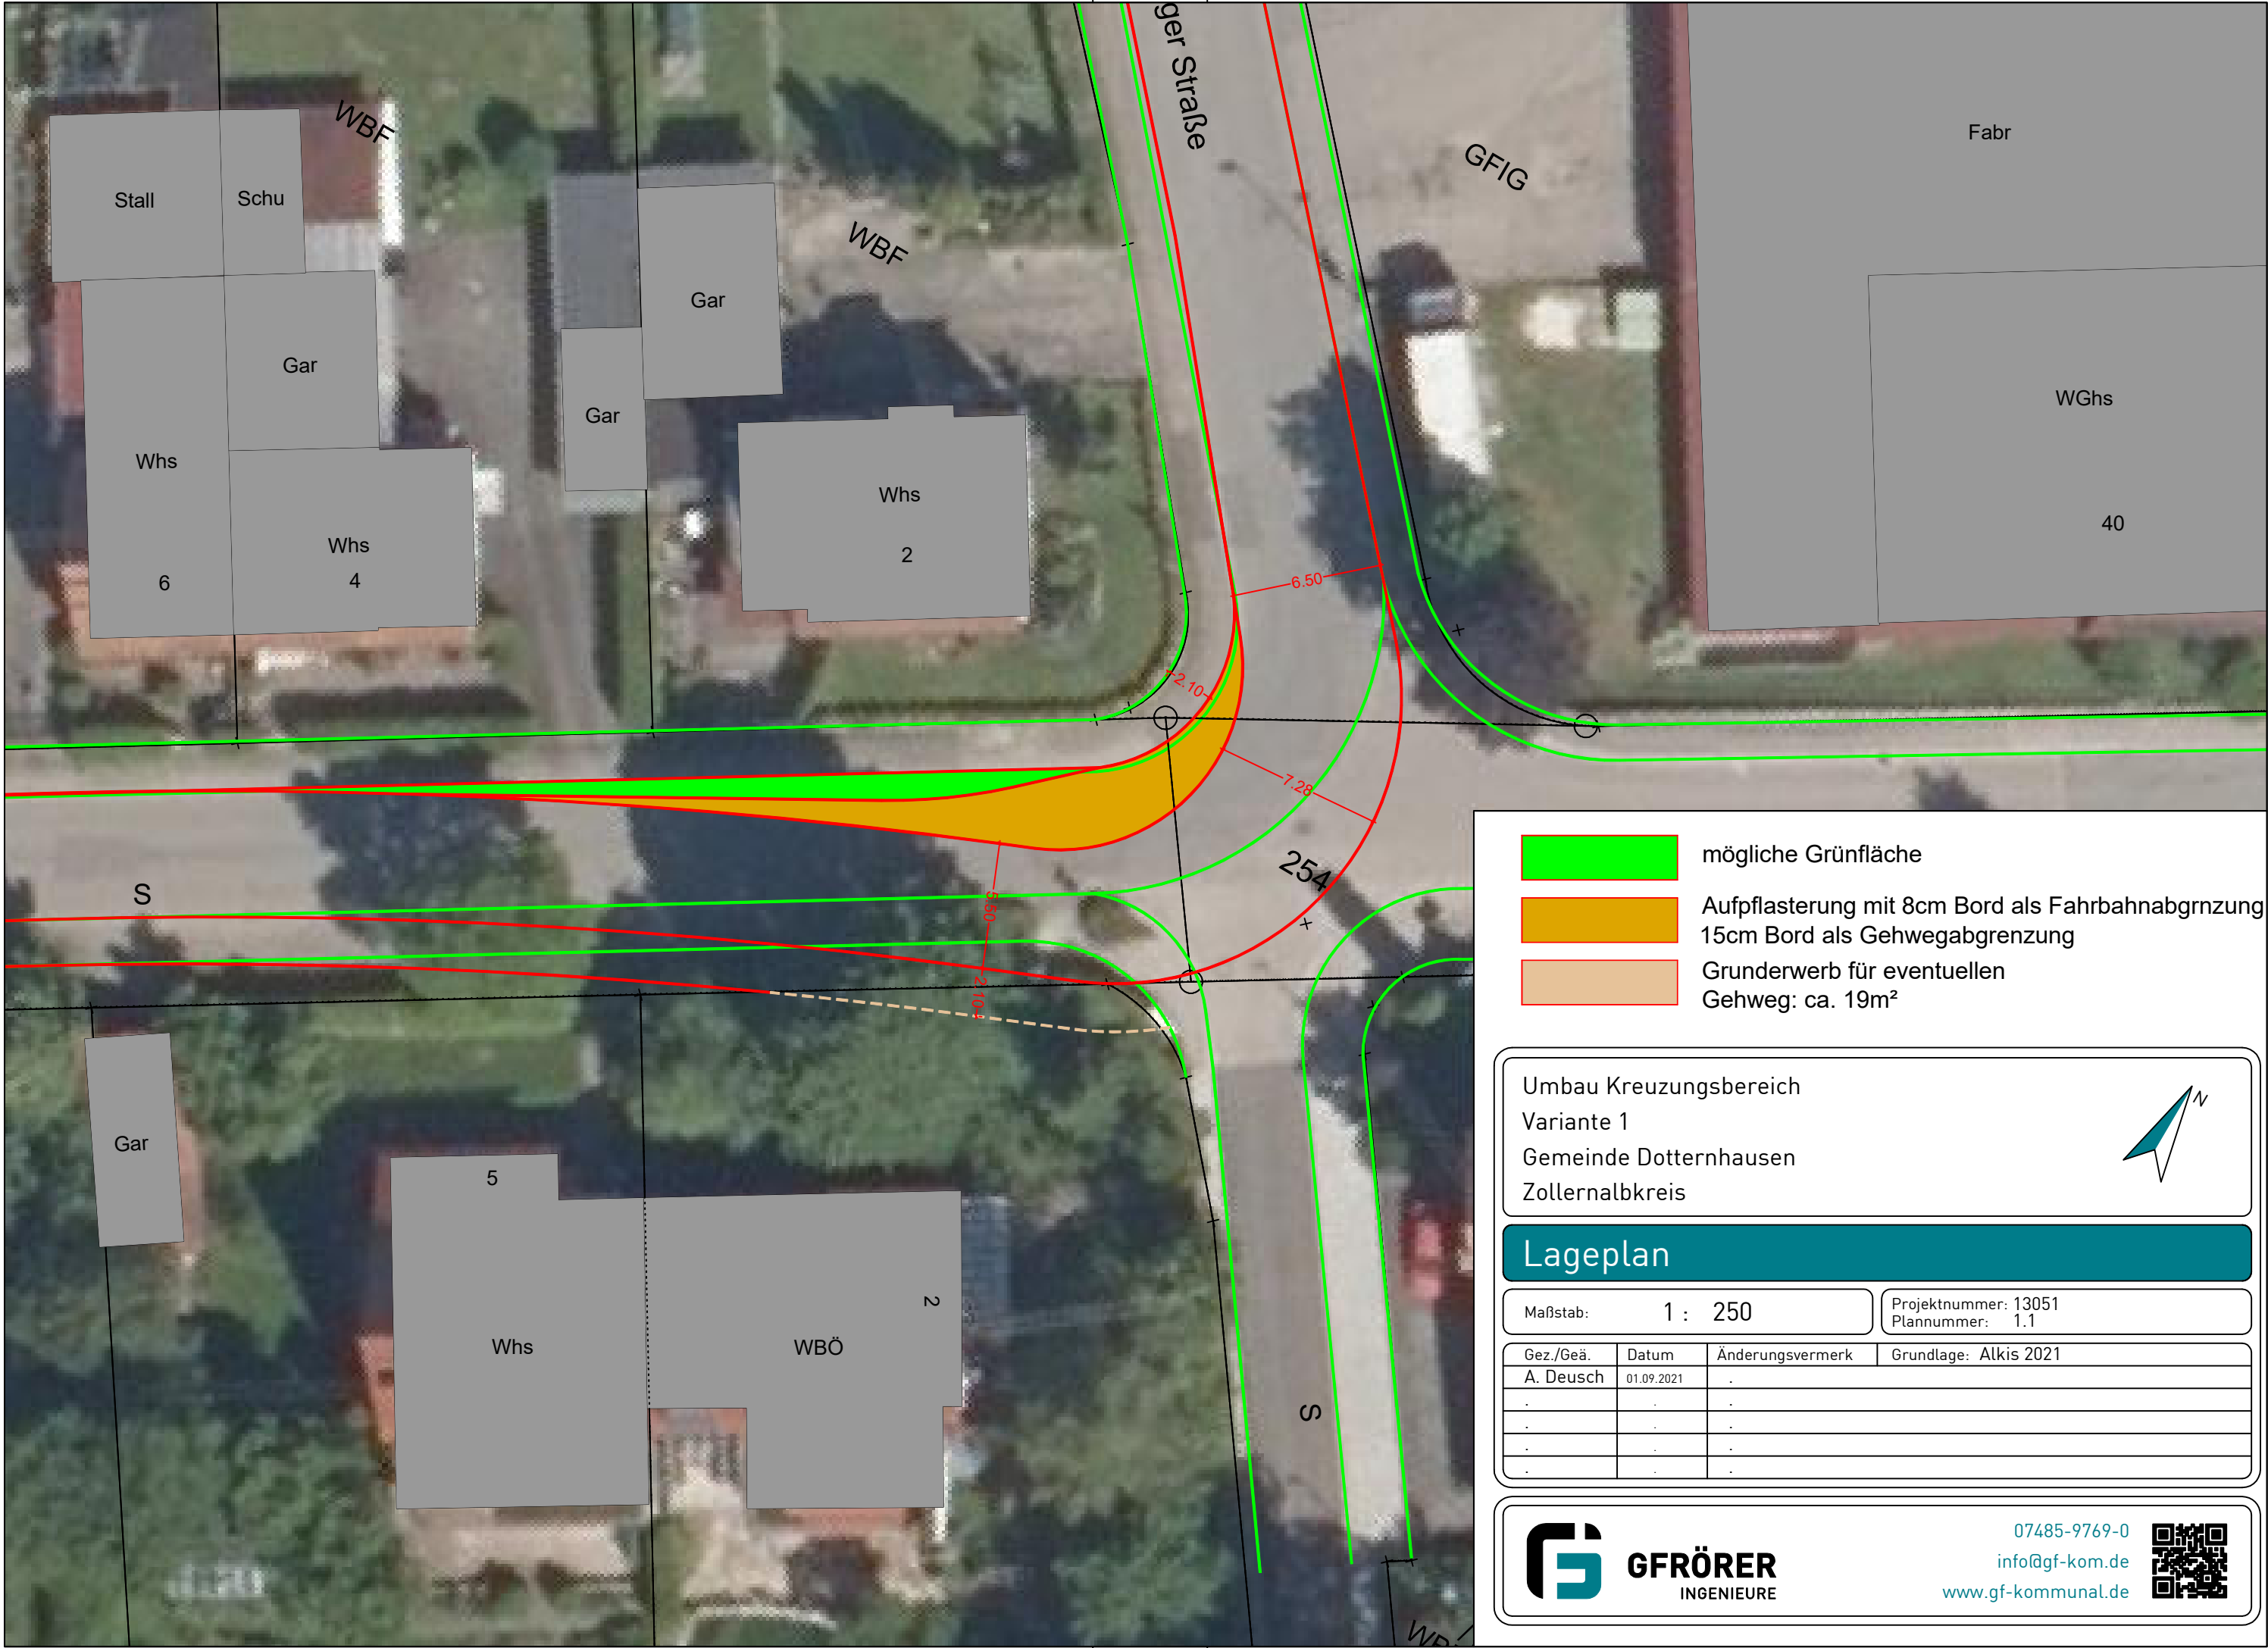

-  mögliche Grünfläche
-  Aufpflasterung mit 8cm Bord als Fahrbahnabgrnzung
15cm Bord als Gehwegabgrnzung
-  Grunderwerb für eventuellen
Gehweg: ca. 19m²

Umbau Kreuzungsbereich
Variante 1
Gemeinde Dotternhausen
Zollernalbkreis



Lageplan

Maßstab: 1 : 250		Projektnummer: 13051 Plannummer: 1.1	
Gez./Geä.	Datum	Änderungsvermerk	Grundlage: Alkis 2021
A. Deusch	01.09.2021	.	
.	.	.	
.	.	.	
.	.	.	
.	.	.	



07485-9769-0
info@gf-kom.de
www.gf-kommunal.de

