



Blattgröße: 0.420 m x 0.297 m = 0.125 m²

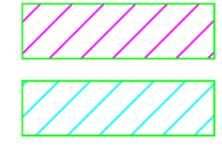

Sattelschlepper
PKW

Umbau Kreuzungsbereich
Variante 1 Schleppkurven
Gemeinde Dotternhausen
Zollernalbkreis

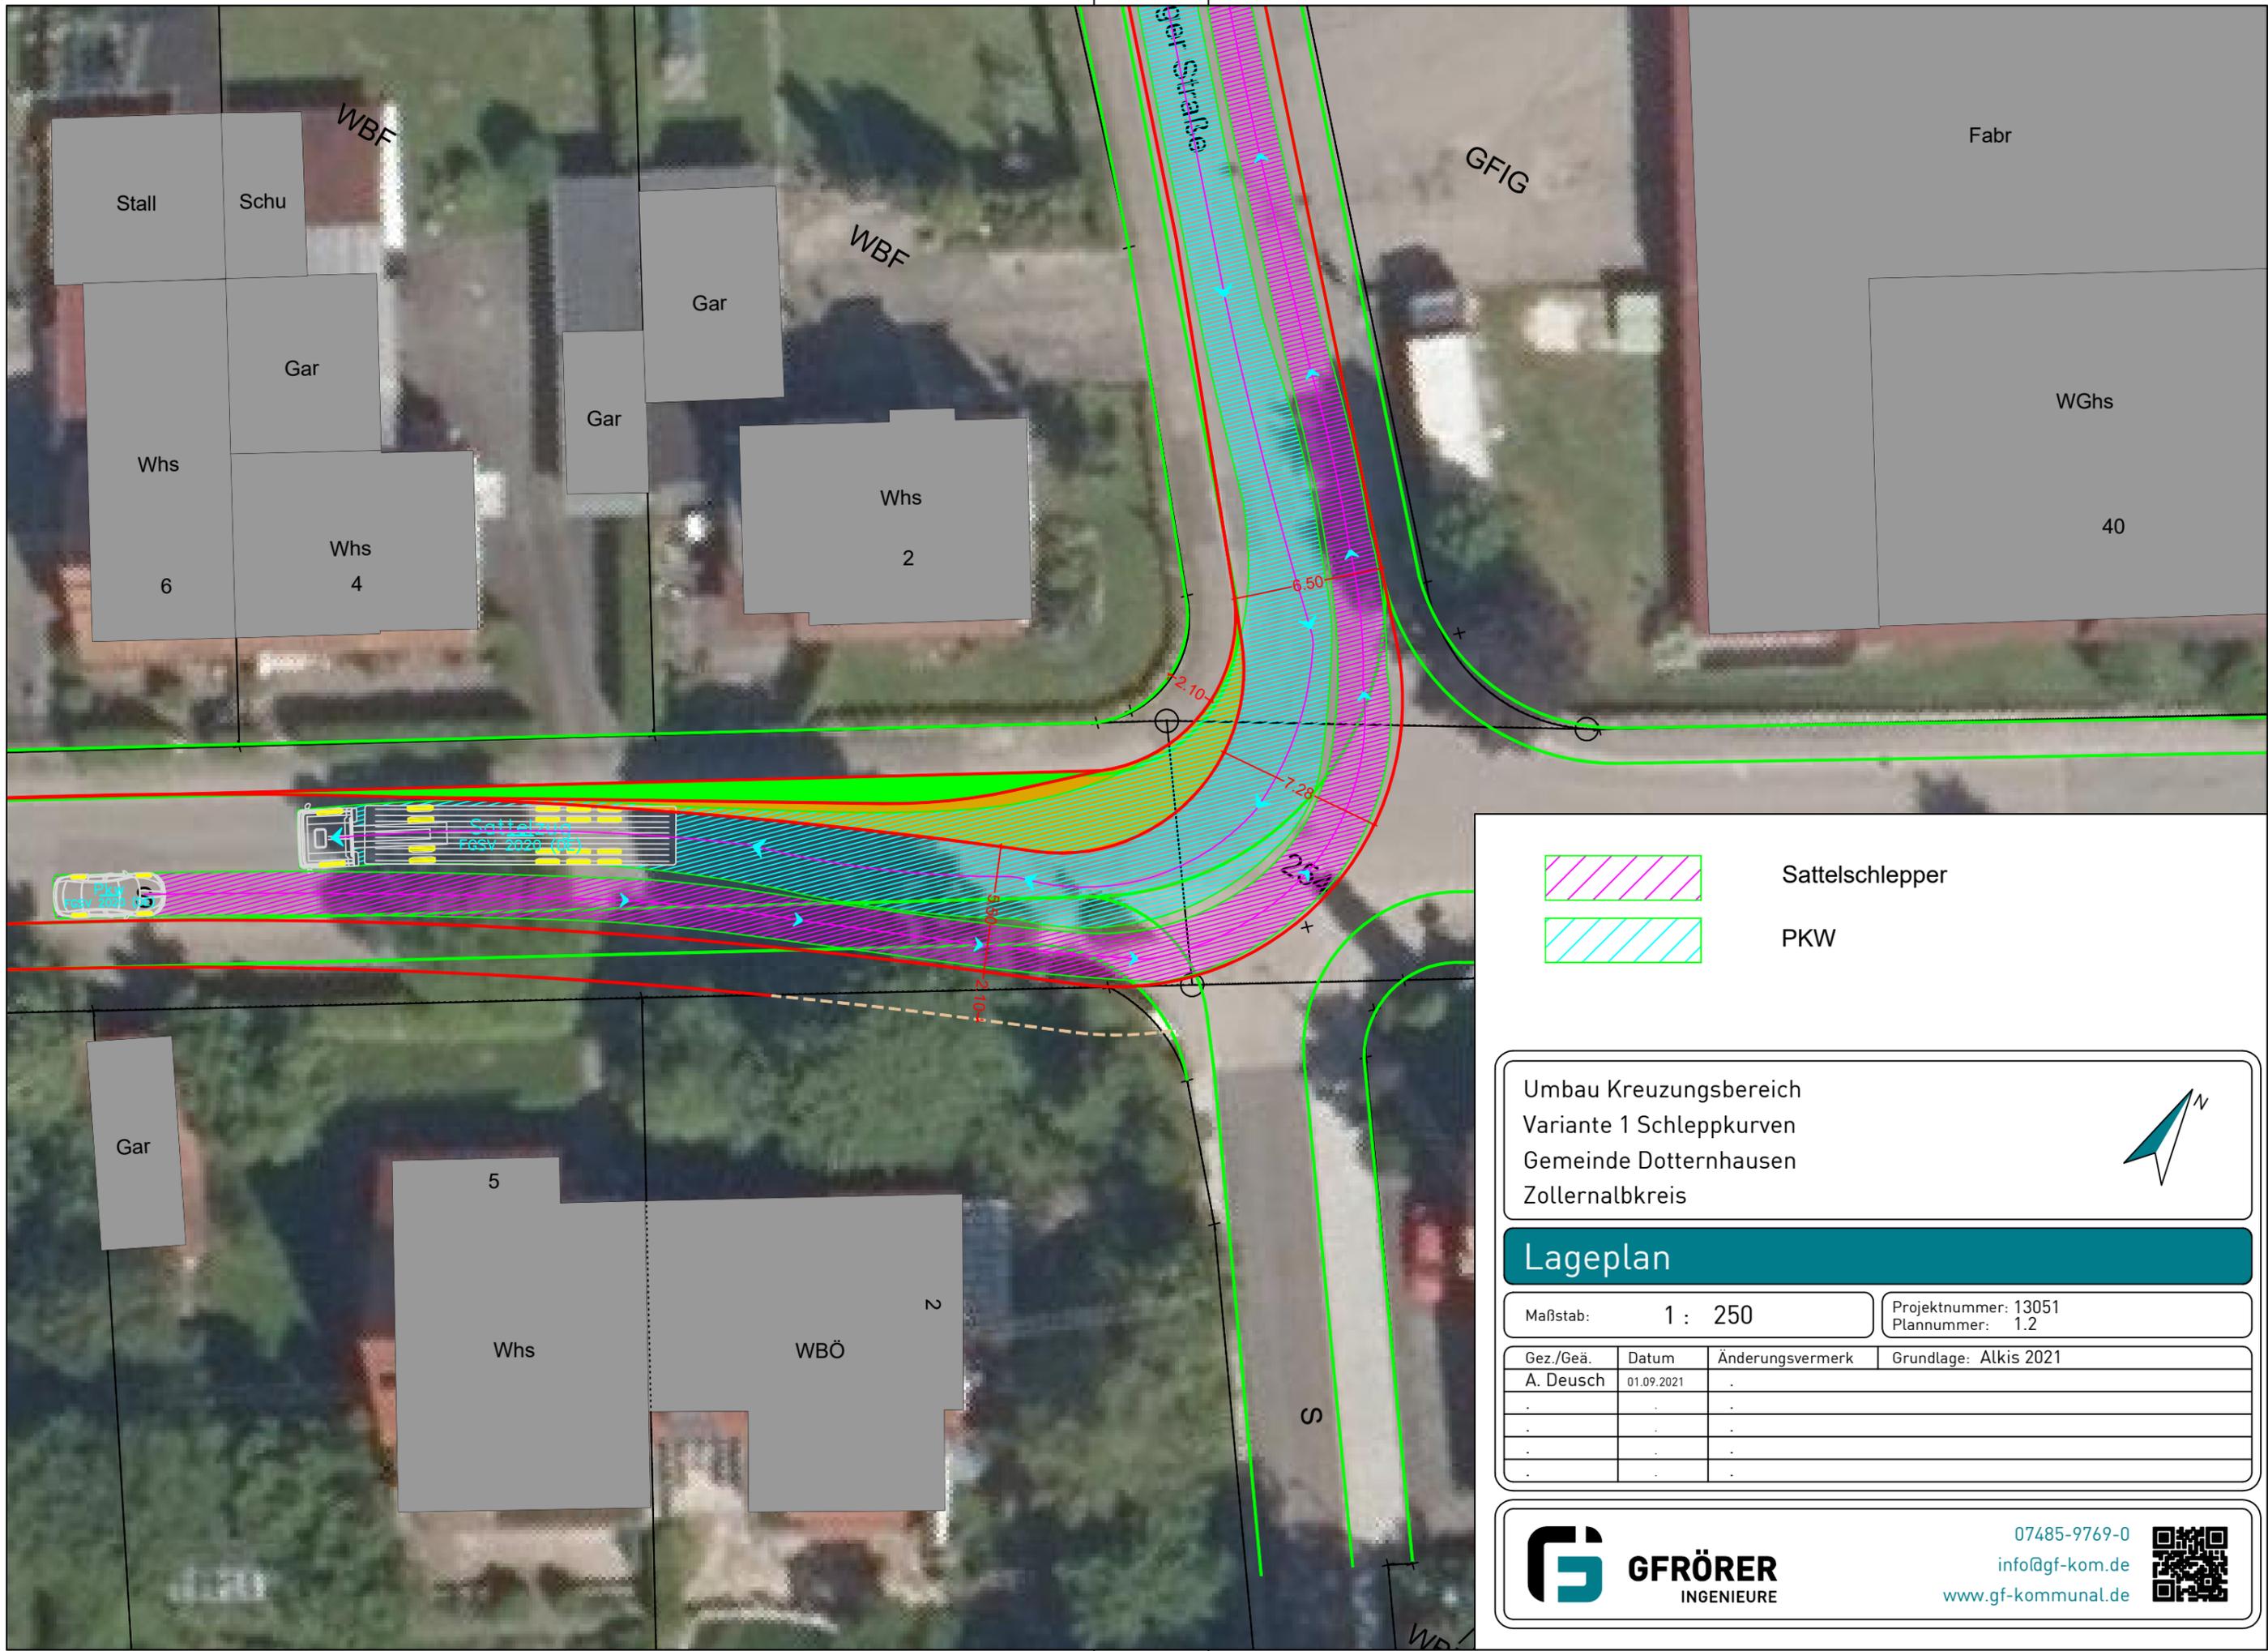

Lageplan

Maßstab: 1 : 250 Projektnummer: 13051
Plannummer: 1.2

Gez./Geä.	Datum	Änderungsvermerk	Grundlage: Alkis 2021
A. Deusch	01.09.2021	.	
.	.	.	
.	.	.	
.	.	.	



GFRÖRER
INGENIEURE

07485-9769-0
info@gf-kom.de
www.gf-kommunal.de

