

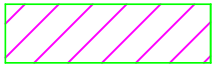


Blattgröße: 0.420 m x 0.297 m = 0.125 m²

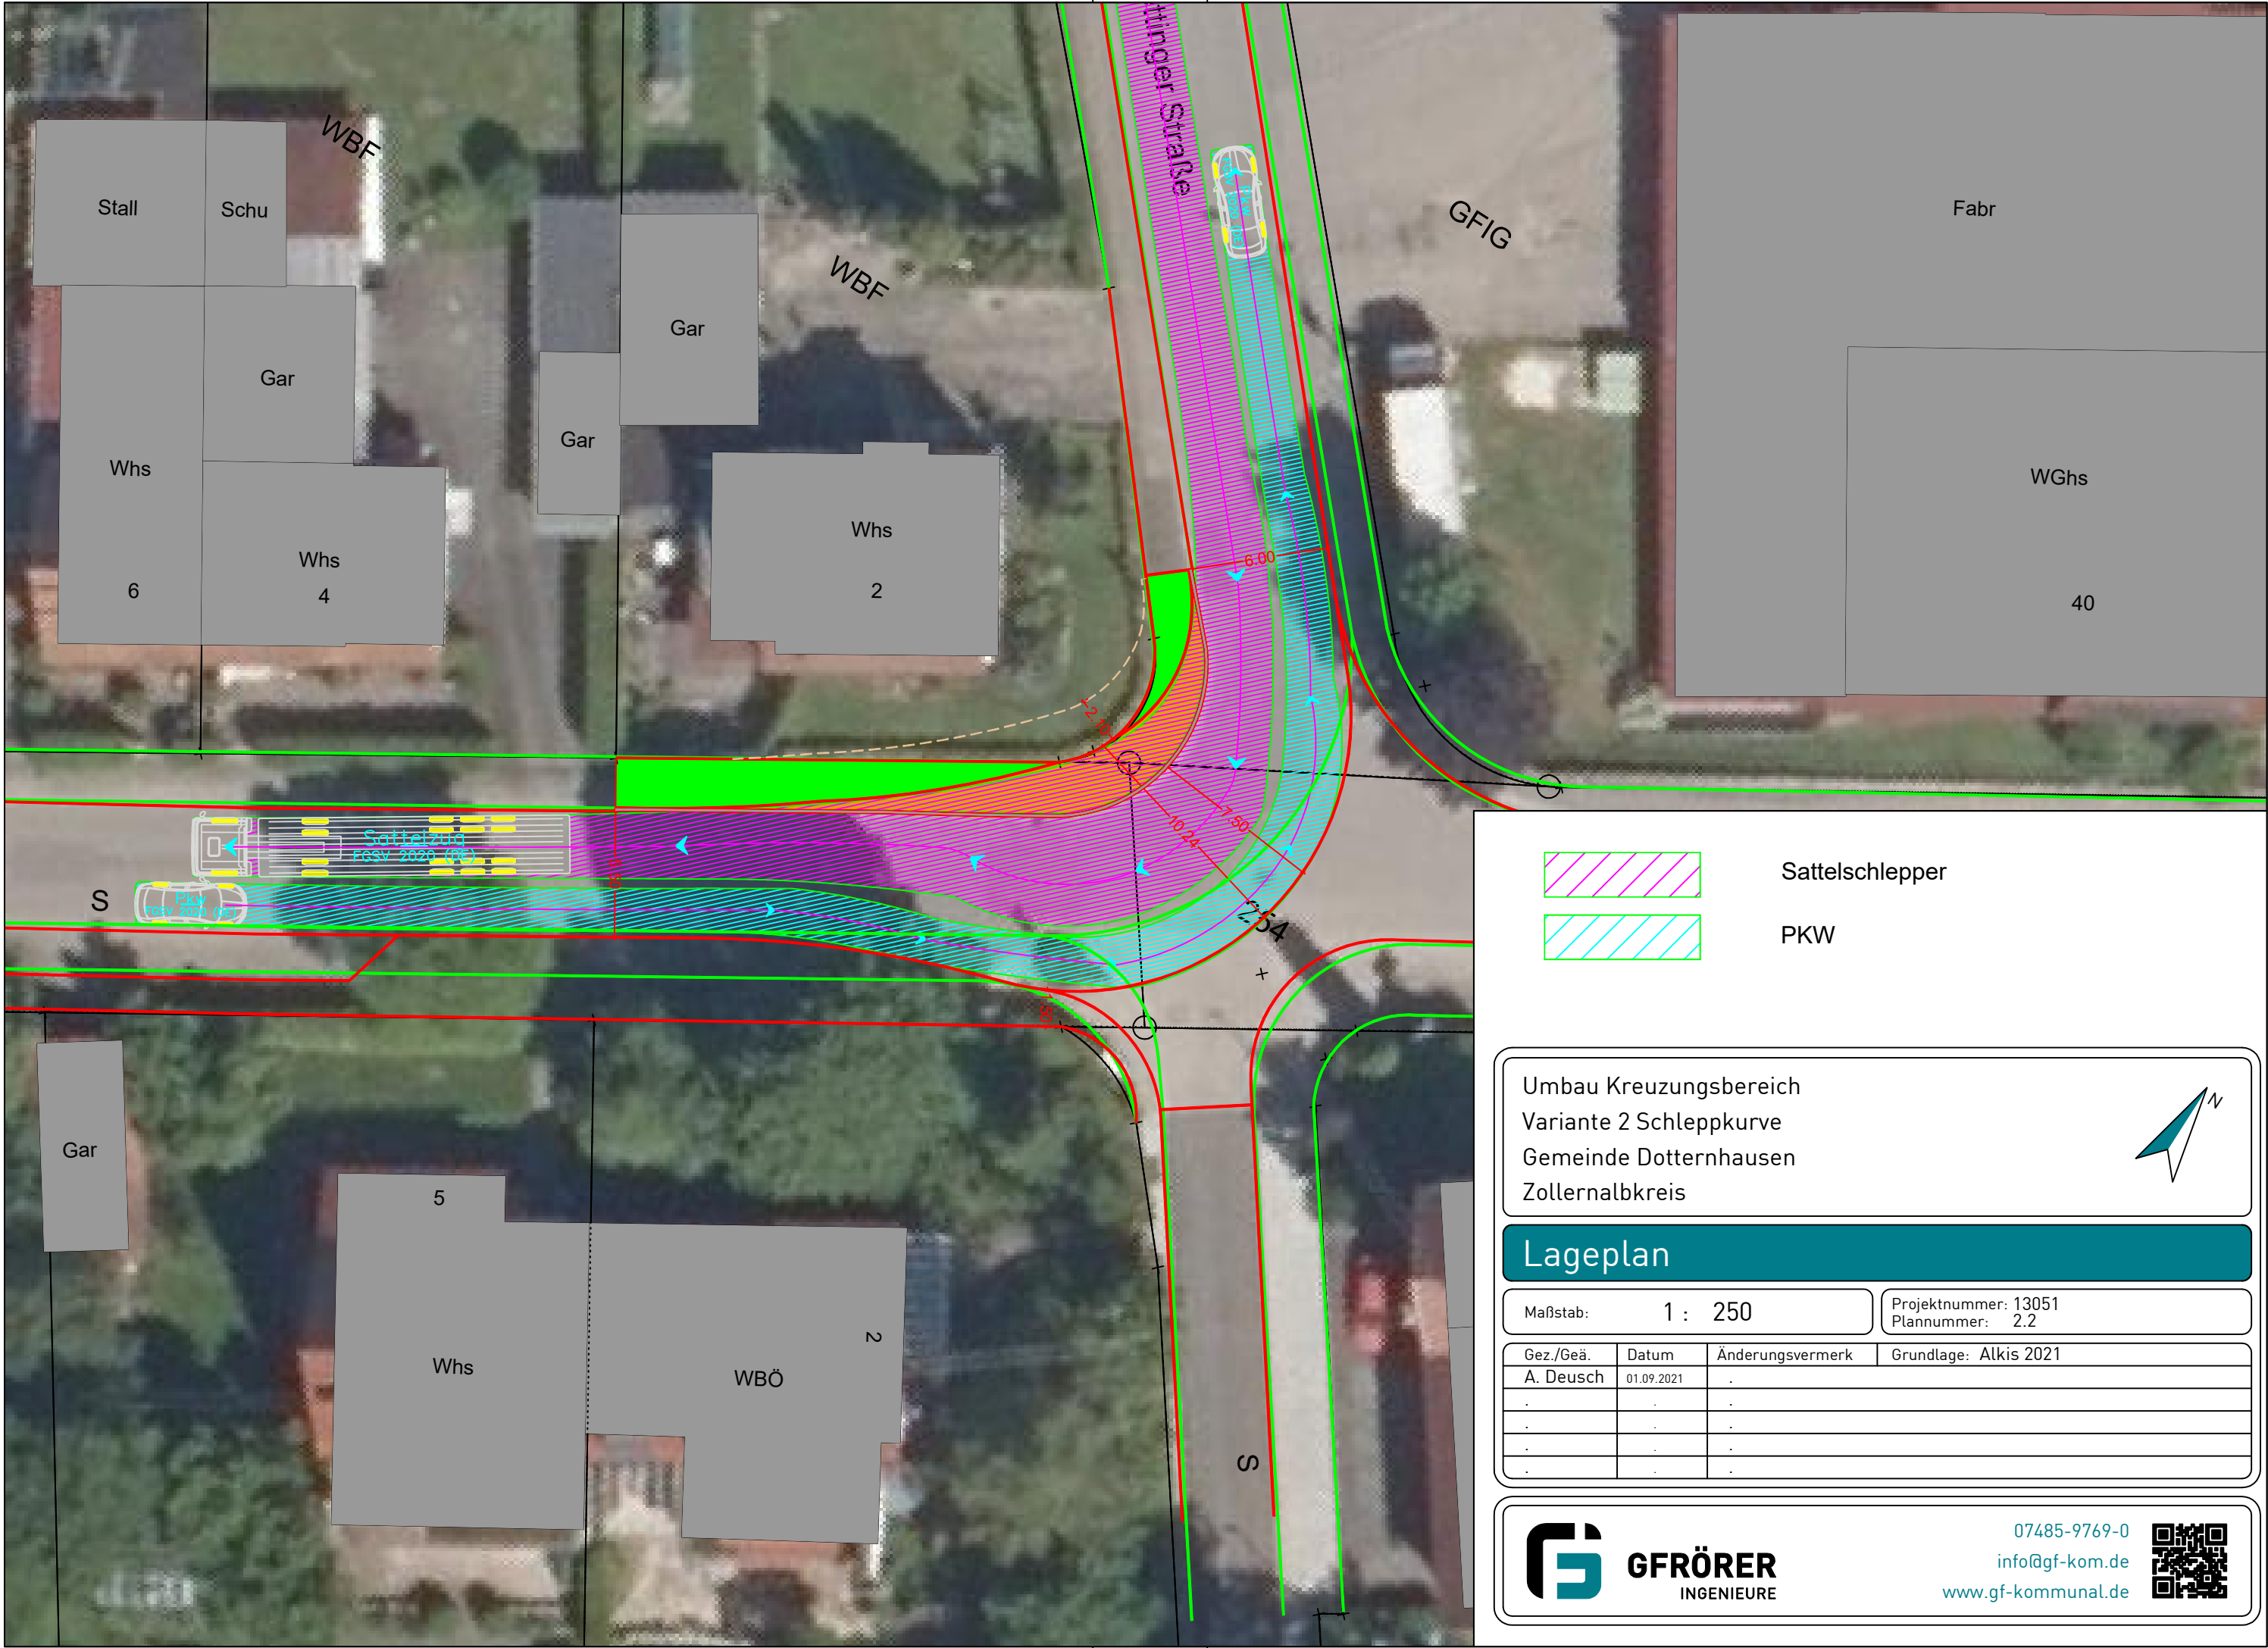

Sattelschlepper

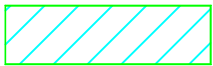

PKW

Umbau Kreuzungsbereich
Variante 2 Schleppkurve
Gemeinde Dotternhausen
Zollernalbkreis



Lageplan

Maßstab: 1 : 250

Projektnummer: 13051
Plannummer: 2.2

Gez./Geä.	Datum	Änderungsvermerk	Grundlage: Alkis 2021
A. Deusch	01.09.2021	.	
.	.	.	
.	.	.	
.	.	.	



07485-9769-0
info@gf-kom.de
www.gf-kommunal.de

