



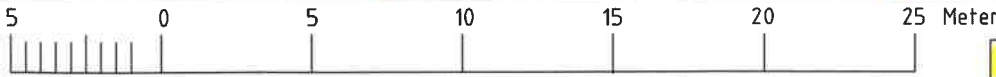

# Abstandsflächenplan

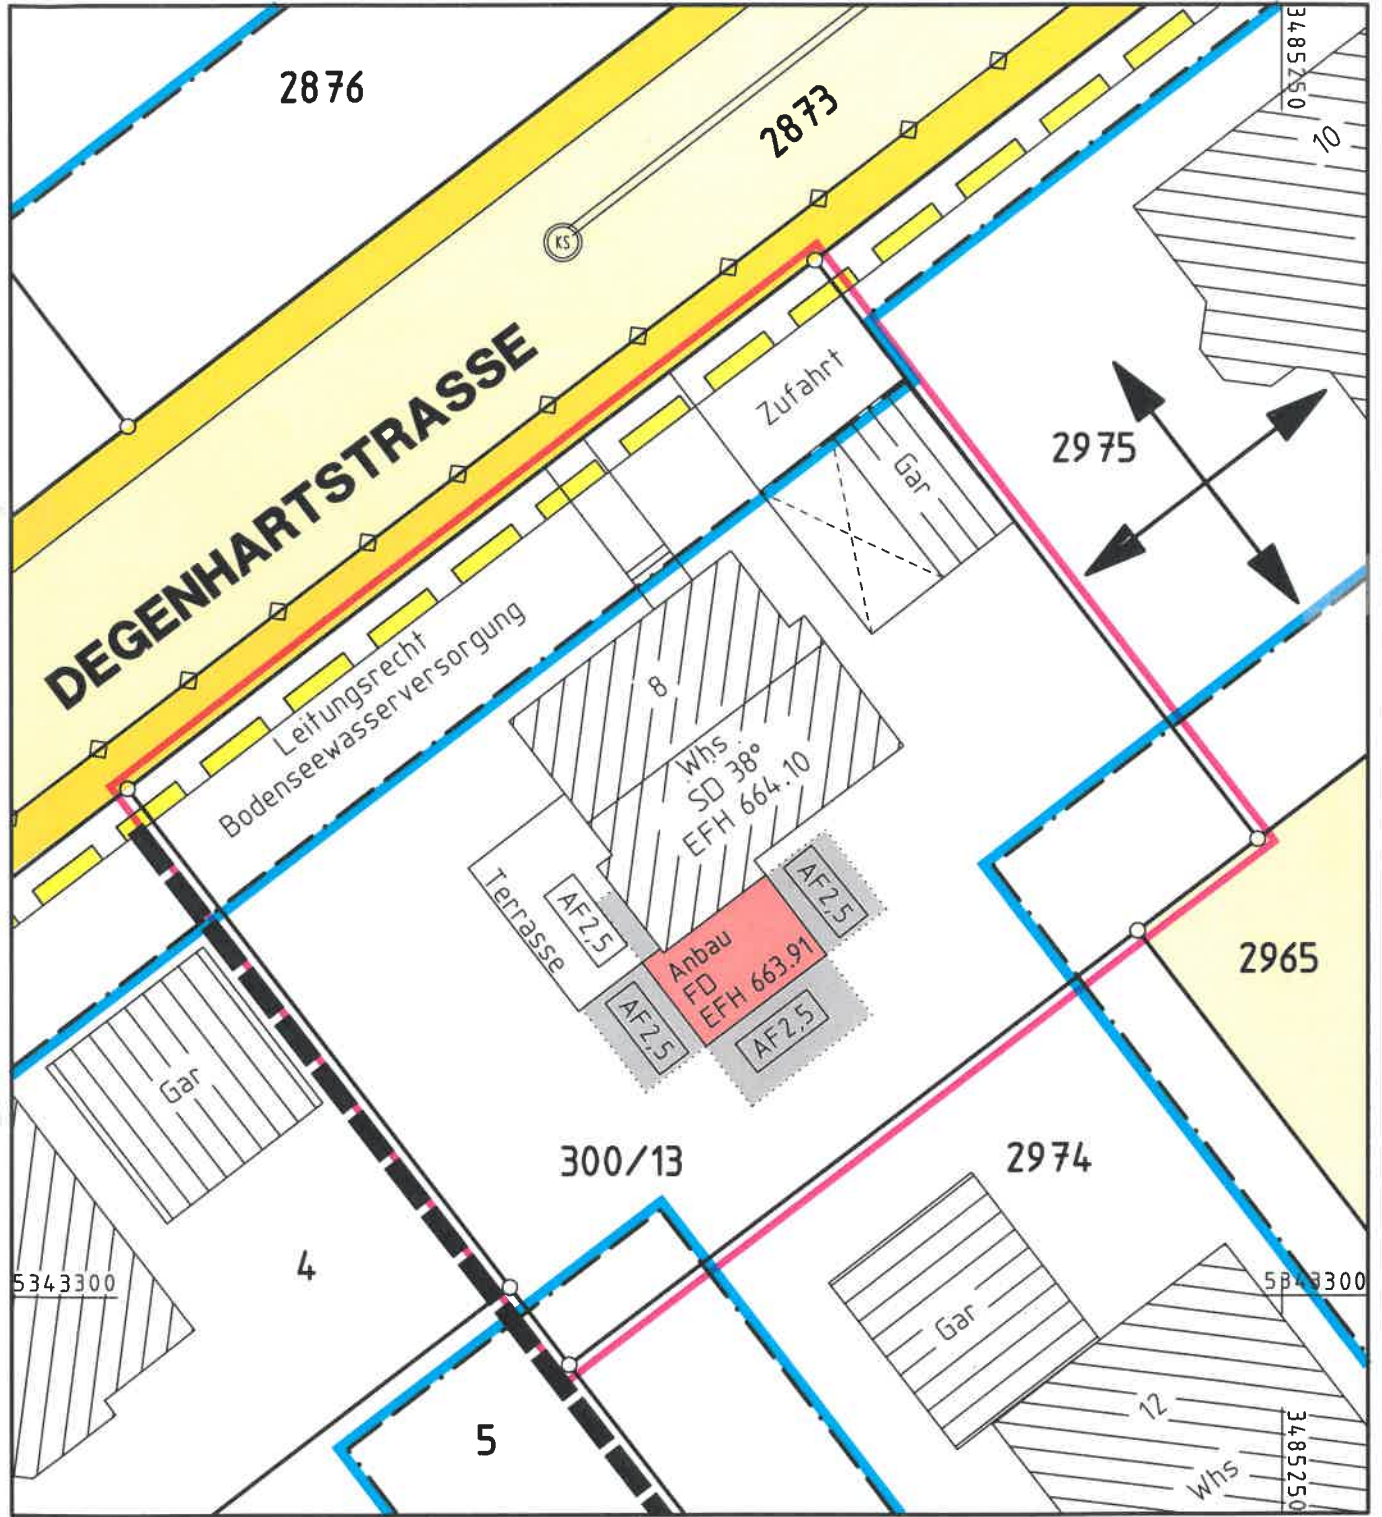

Maßstab 1:250

Auszug aus dem Liegenschaftskataster und  
Einzeichnungen nach §4 LBOVVO.

Eventuell vorhandene unterirdische Versorgungsleitungen,  
Stollen, Tanks und dergleichen sind im Lageplan nicht dargestellt.

Höhen im NEUEN SYSTEM

Datum: 09.09.2019

**Vermessungsbüro  
UTTENWEILER**

12  
11  
10

Dipl.-Ing. (FH) Karl Uttenweiler  
Beratender Ingenieur, Freier Stadtplaner  
Dipl.-Ing. (FH) Anja Uttenweiler  
Pfitzerstraße 6, 72336 Balingen  
Telefon 07433/26089-0 Fax 07433/26089-20  
E-mail: KarlUttenweiler@t-online.de