
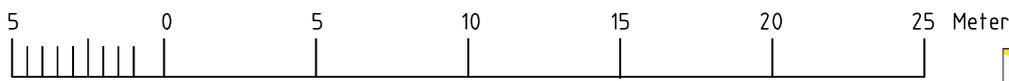


Abstandsflächenplan

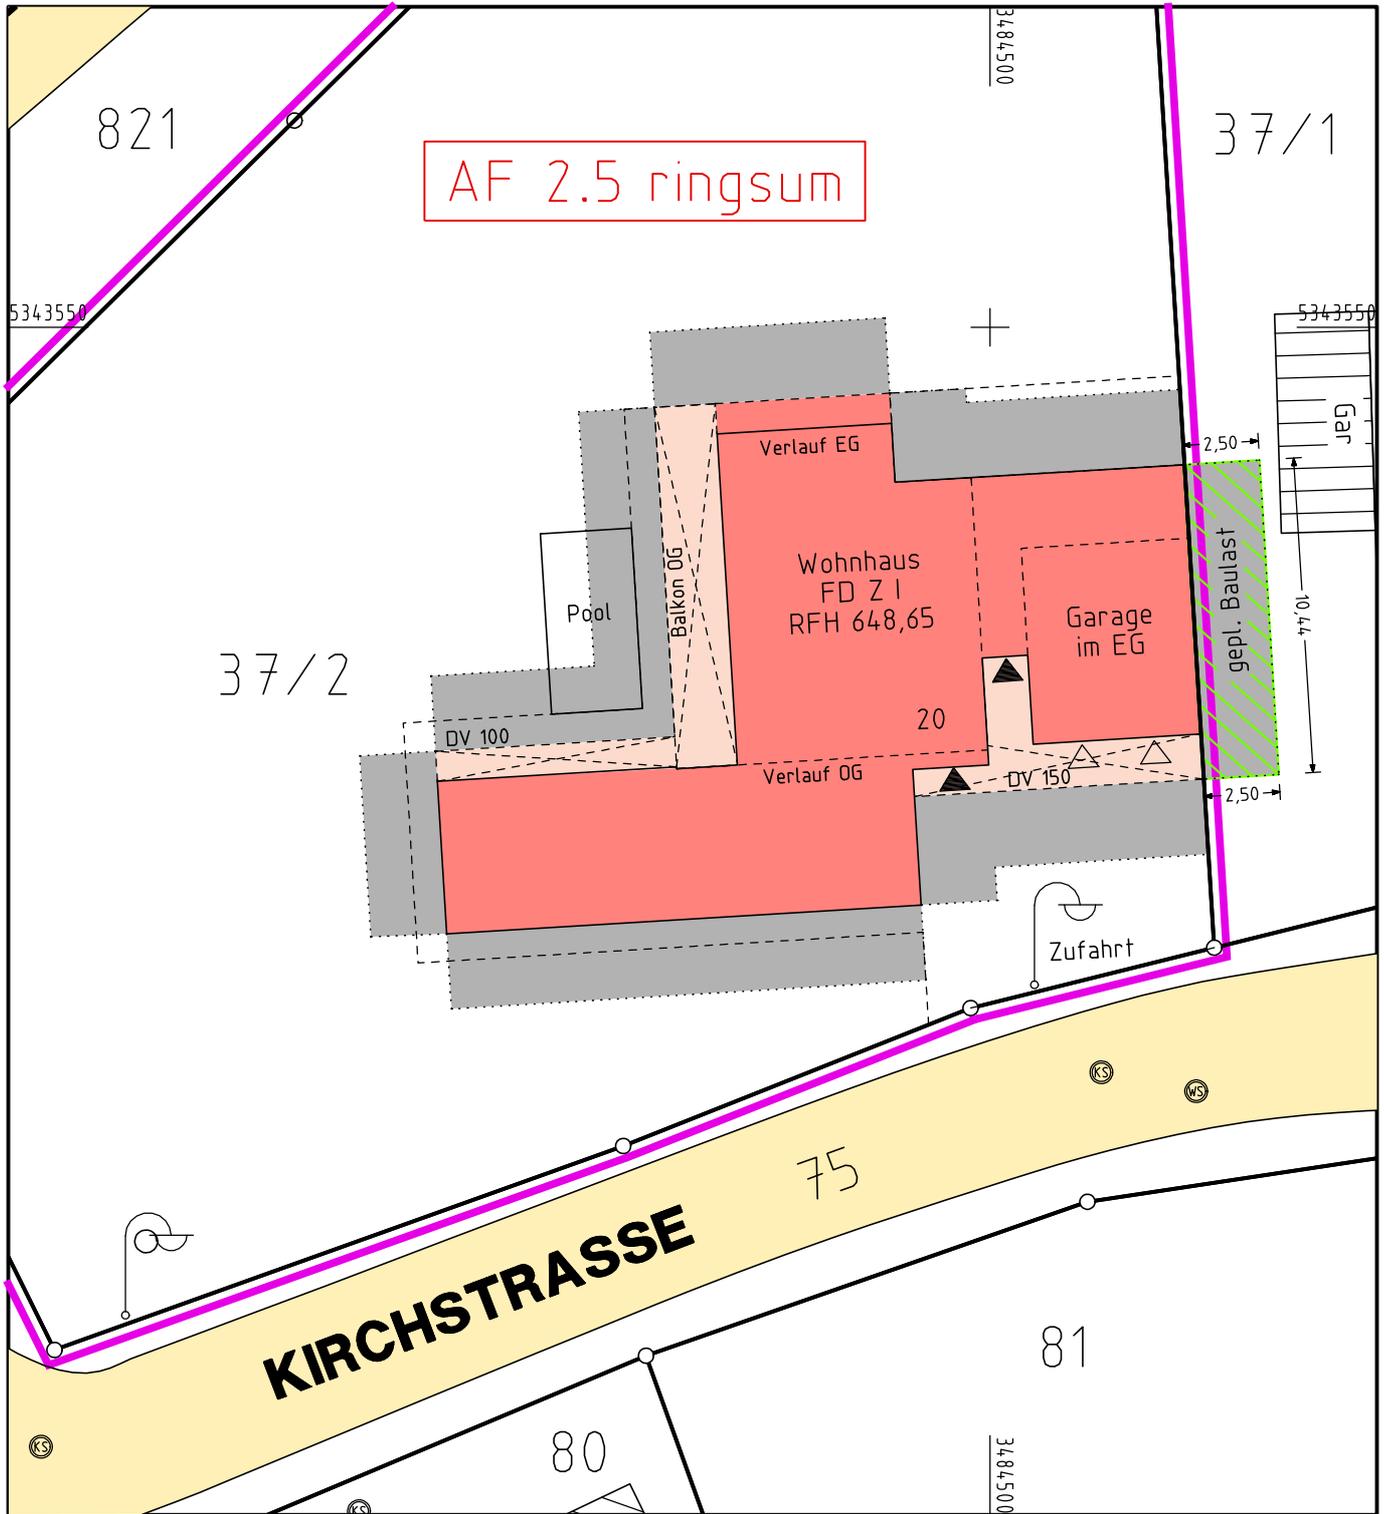

Maßstab 1:250

Auszug aus dem Liegenschaftskataster und Einzeichnungen nach §4 LBOVVO.

Eventuell vorhandene unterirdische Versorgungsleitungen, Stollen, Tanks und dergleichen sind im Lageplan nicht dargestellt.

Höhen im NEUEN SYSTEM

DATUM:
22.12.2020

**Vermessungsbüro
UTTENWEILER**

12	Dipl.-Ing. (FH) Karl Uttenweiler Vermessungsingenieur
11	Dipl.-Ing. (FH) Anja Uttenweiler Öffentlich bestellte Vermessungsingenieurin
10	Isinger Straße 12, 72336 Balingen Telefon 07433/26089-0 info@vermessungsbuero-uttenweiler.de