


LAGEPLAN

zeichnerischer Teil
zum Bauantrag (§4 LBOVVO)

Kreis: Zollernalbkreis

Gemeinde: Dotternhausen Gemarkung: Dotternhausen

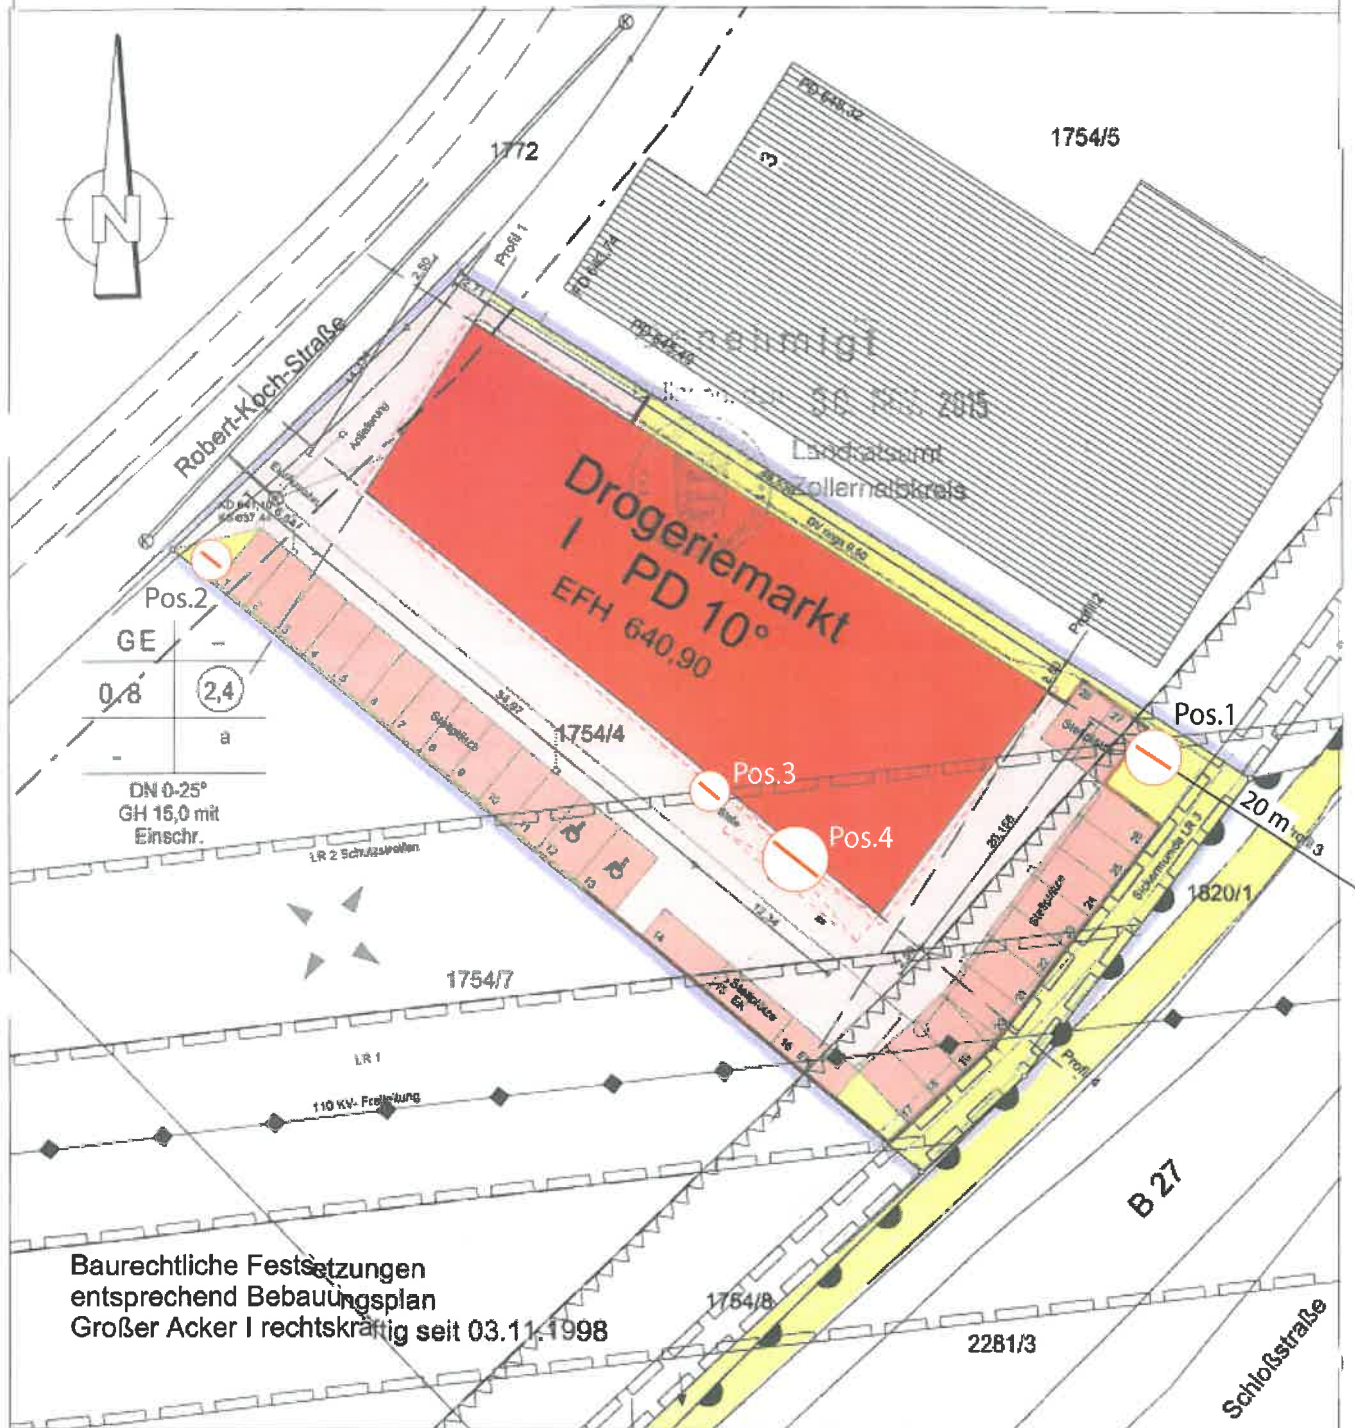

Bahnhofstrasse 39
72172 Sulz a.N.
www.ingenieurteam-on.de
Tel.: 07454/9606-0

Legenplanfertiger/in

Dipl.-Ing.(FH)
Andrea Deusch

Sachverständiger nach
§5 Abs.2 LBOVVO B-W

Auszug aus dem Liegenschaftskataster
gefertigt und nach §5 Abs.2
LBOVVO ausgearbeitet
Sulz a.N., den 08.09.2015

Bauherr: i. A.

Planverfasser: