

**mit freistehender
Großraumgarage im EG**

Bauherrschaft

Frau Svetlana Schock
Herr Jakob Schock
Hauptstraße 26
72359 Dotternhausen

Baugrundstück

Flst. Nr.: 2979
Billentalstraße
72359 Dotternhausen

Zeichnung

**Obergeschoss
Schnitt A-B / C-D** 1/100

Planverfasser




Leistungsphase

Baugesuch Blatt 2


Gefertigt 03.11.2017

Anerkannt, die Bauherrschaft

Horizont = 796.00 m ü. N.N.

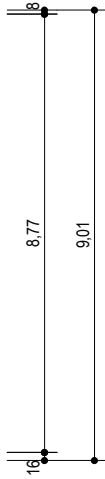

Schnitt A-B

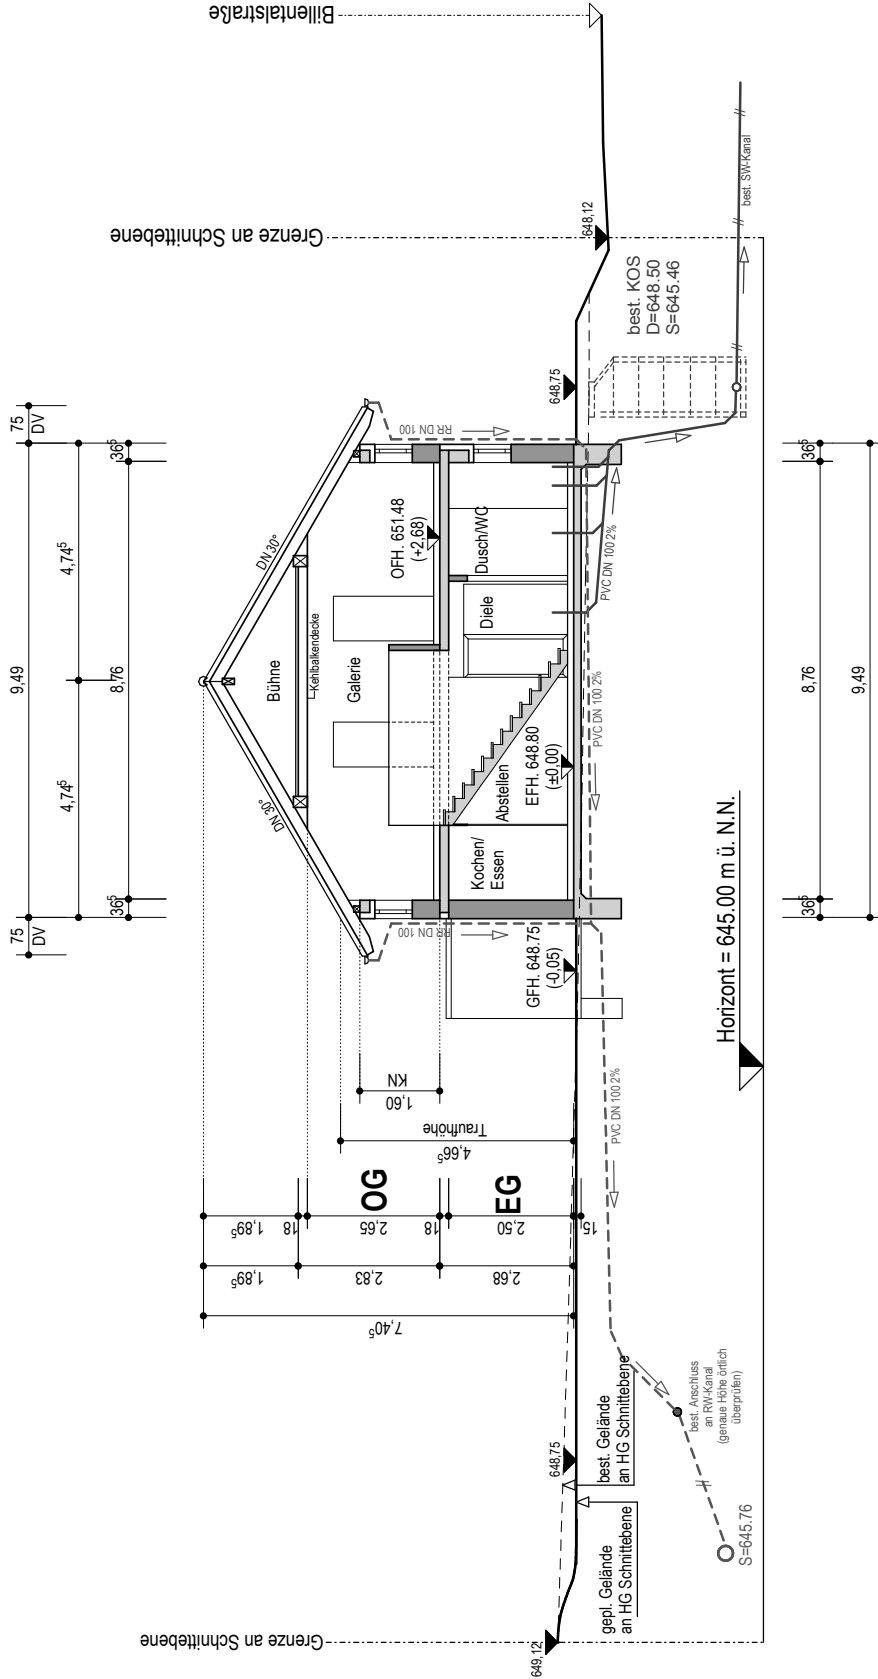

Horizont = 645.00 m ü. N.N.