


LAGEPLAN zur Bauvoranfrage

M = 1 : 500

Bauh. : Wetsch, Flst. 403/11

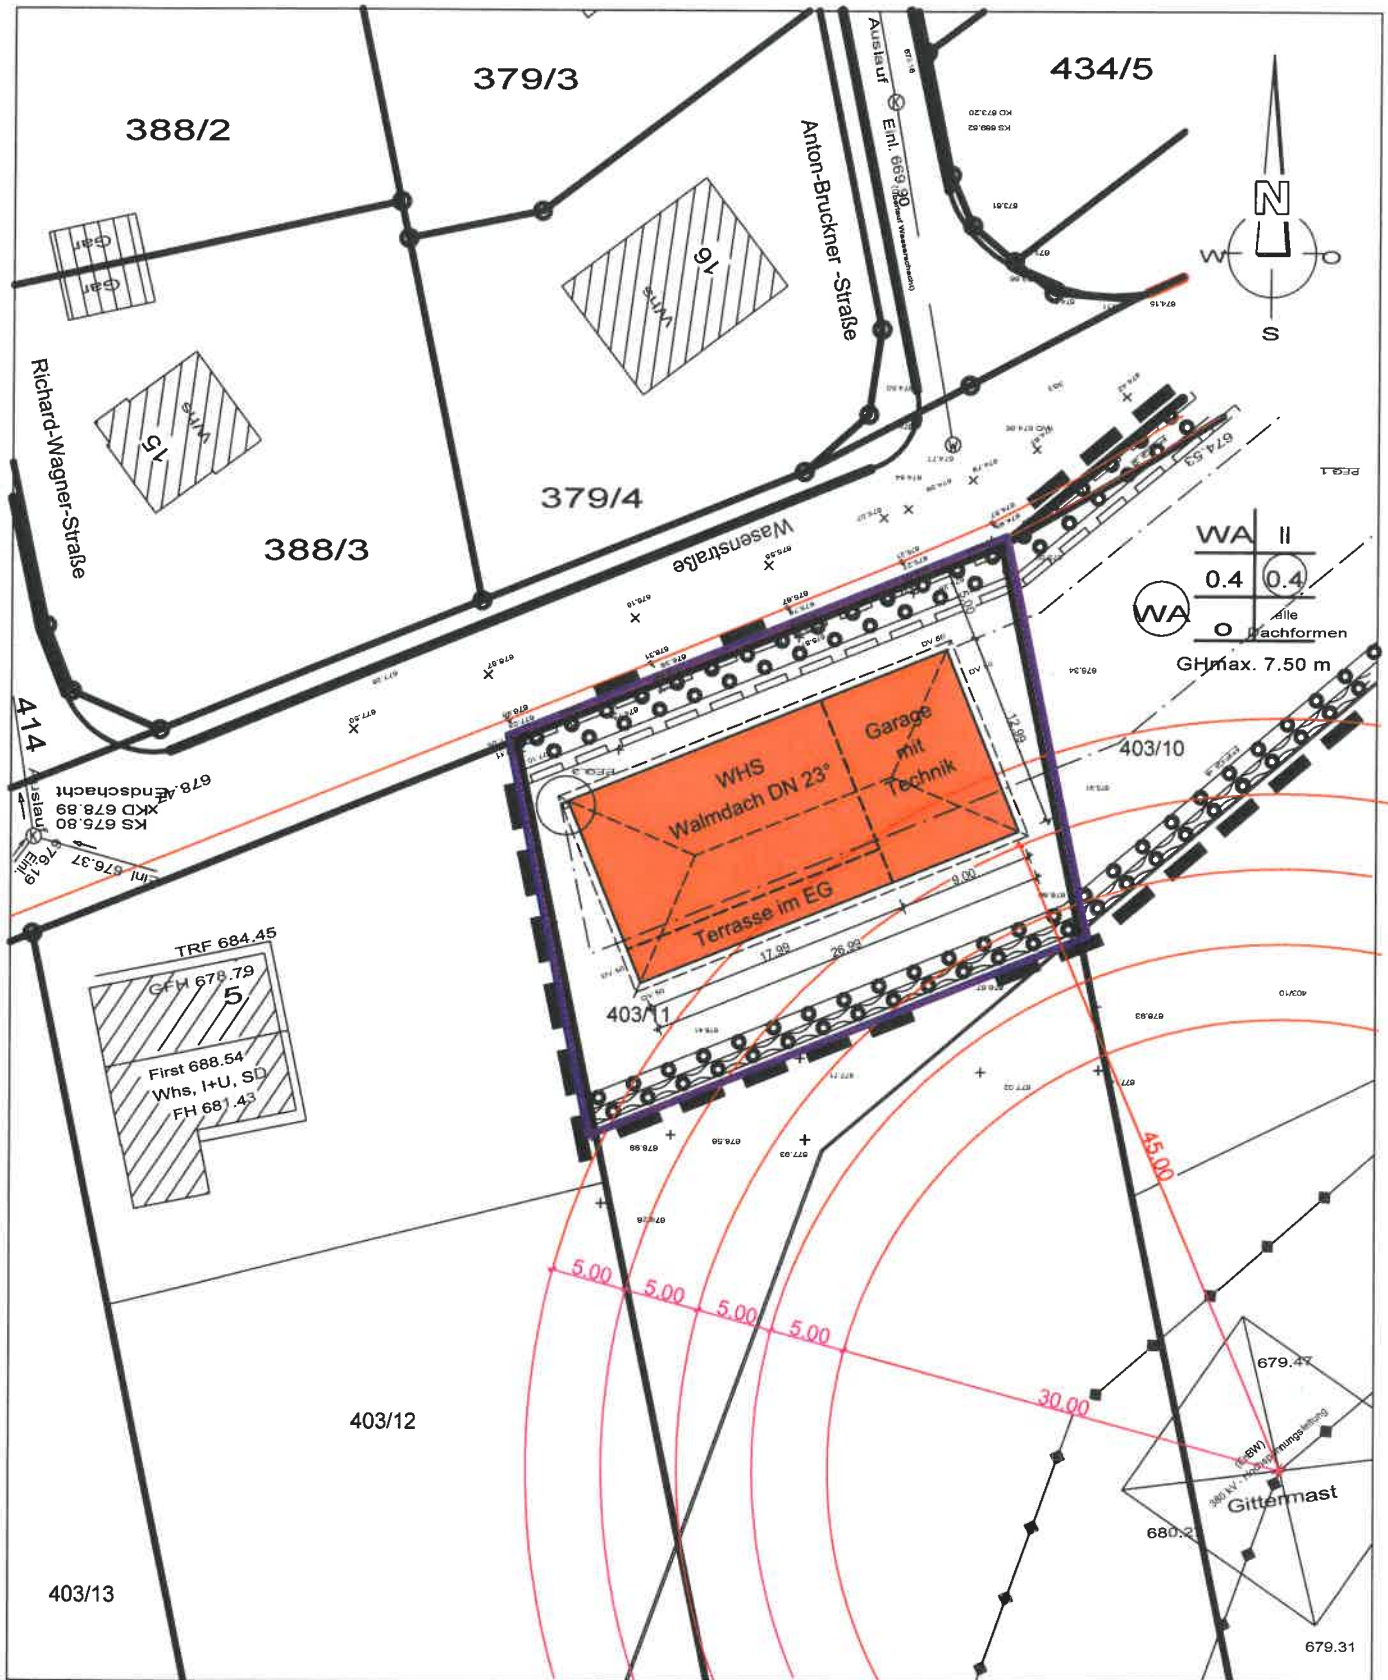

Für eventuell vorhandene unterirdische Anlagen oder Leitungen wird keine Gewähr übernommen.

10/11/2017

U. Dist