

Ansicht Süden



Projektname

Errichtung von einem
EFH mit einer Doppelgarage
im Wohnhaus

Bauort

Wasenstraße 3
72359 Dotternhausen


Bauherr

Wetsch Nikolaus u. Tatjana
In der Täschen 16
72336 Balingen-Endingen

Plan-Name

Ansichten II

Ansicht Osten

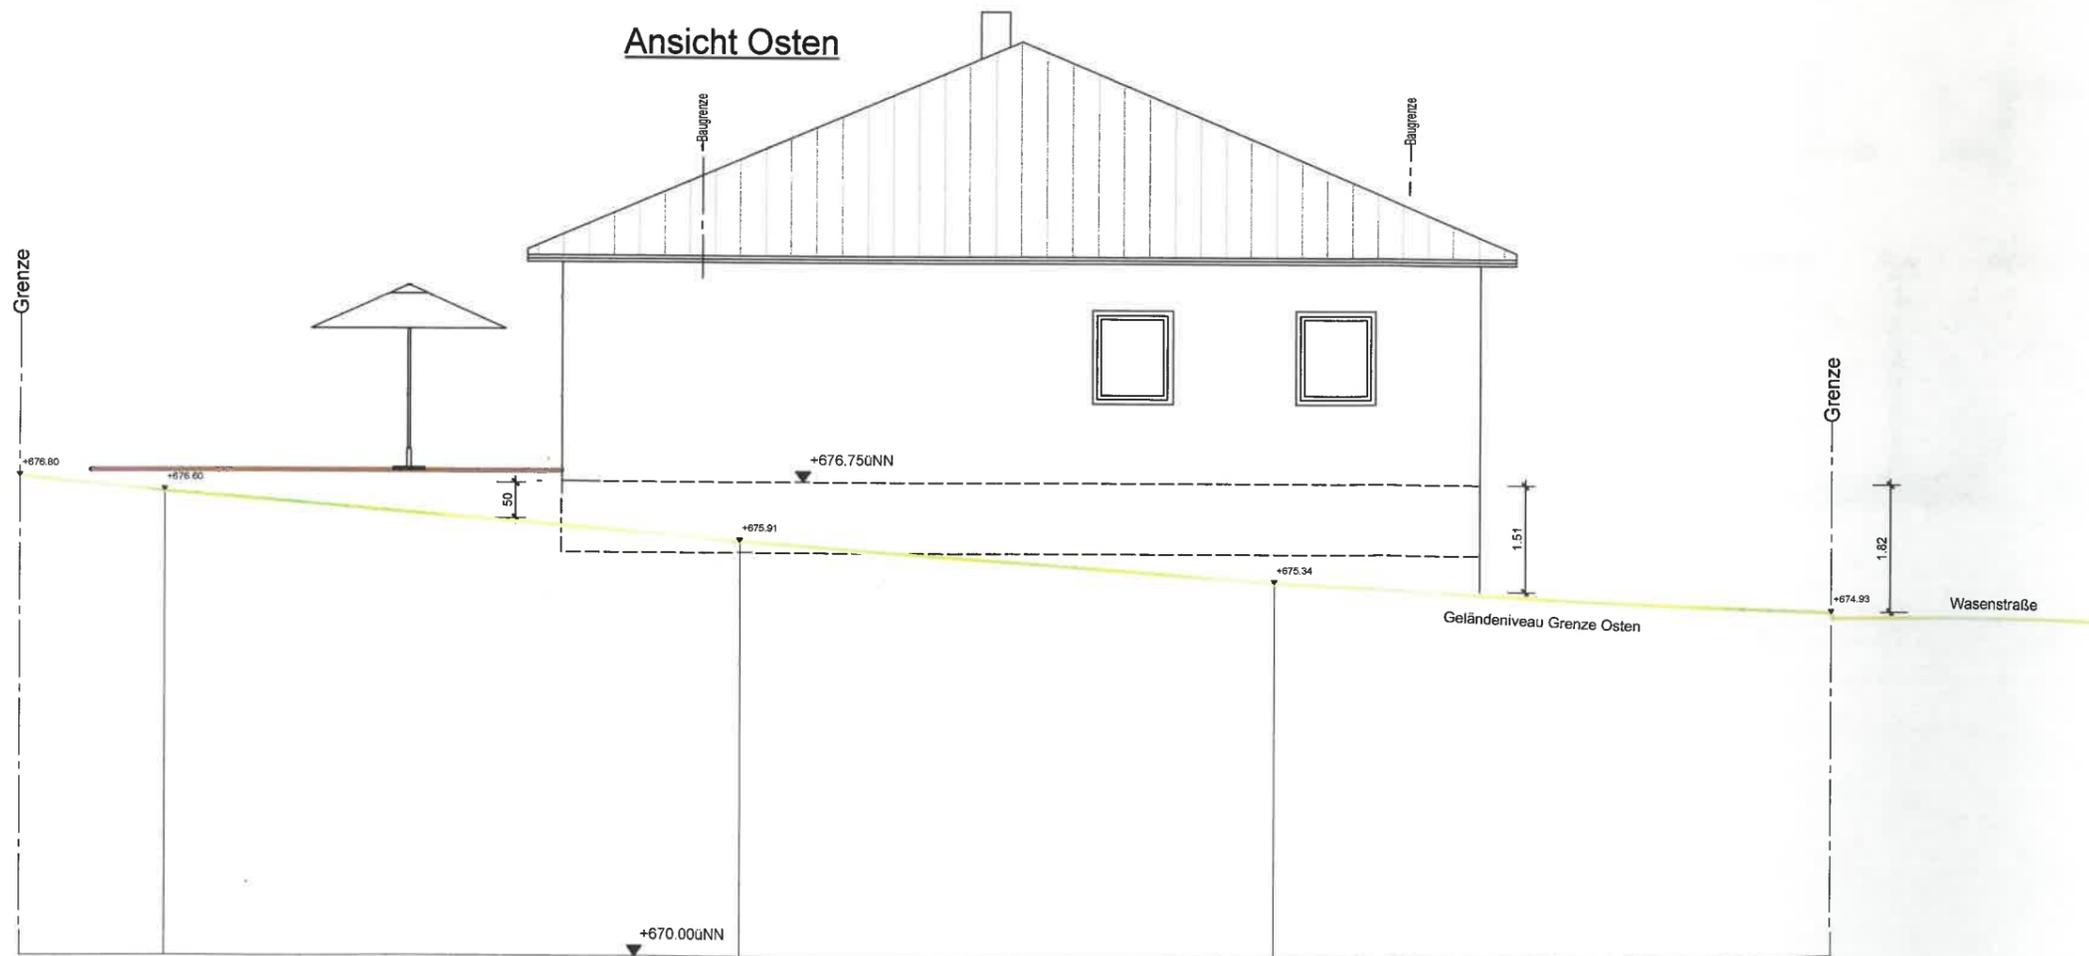

Plan-Nr.

5

Maßstab

1 : 100

Datum erstellt

10.11.2017

Planverfasser ARGE

U. PFISTER

Bautechnisches Büro
Jakobusweg 2, 72393 Burladingen-Killer

Tragwerksplanung

M. MEHL

Baukonstruktion - Bauwesen
Panoramastraße 4, 72336 Balingen