

**Ansicht Norden**




**Projektname**  
 Errichtung von einem EFH mit einer Doppelgarage im Wohnhaus

**Bauort**  
 Wasenstraße 3  
 72359 Dotternhausen

**Bauherr**  
 Wetsch Nikolaus u. Tatjana  
 In der Täschen 16  
 72336 Balingen-Endingen

**Plan-Name**  
 Ansichten I

**Ansicht Westen**

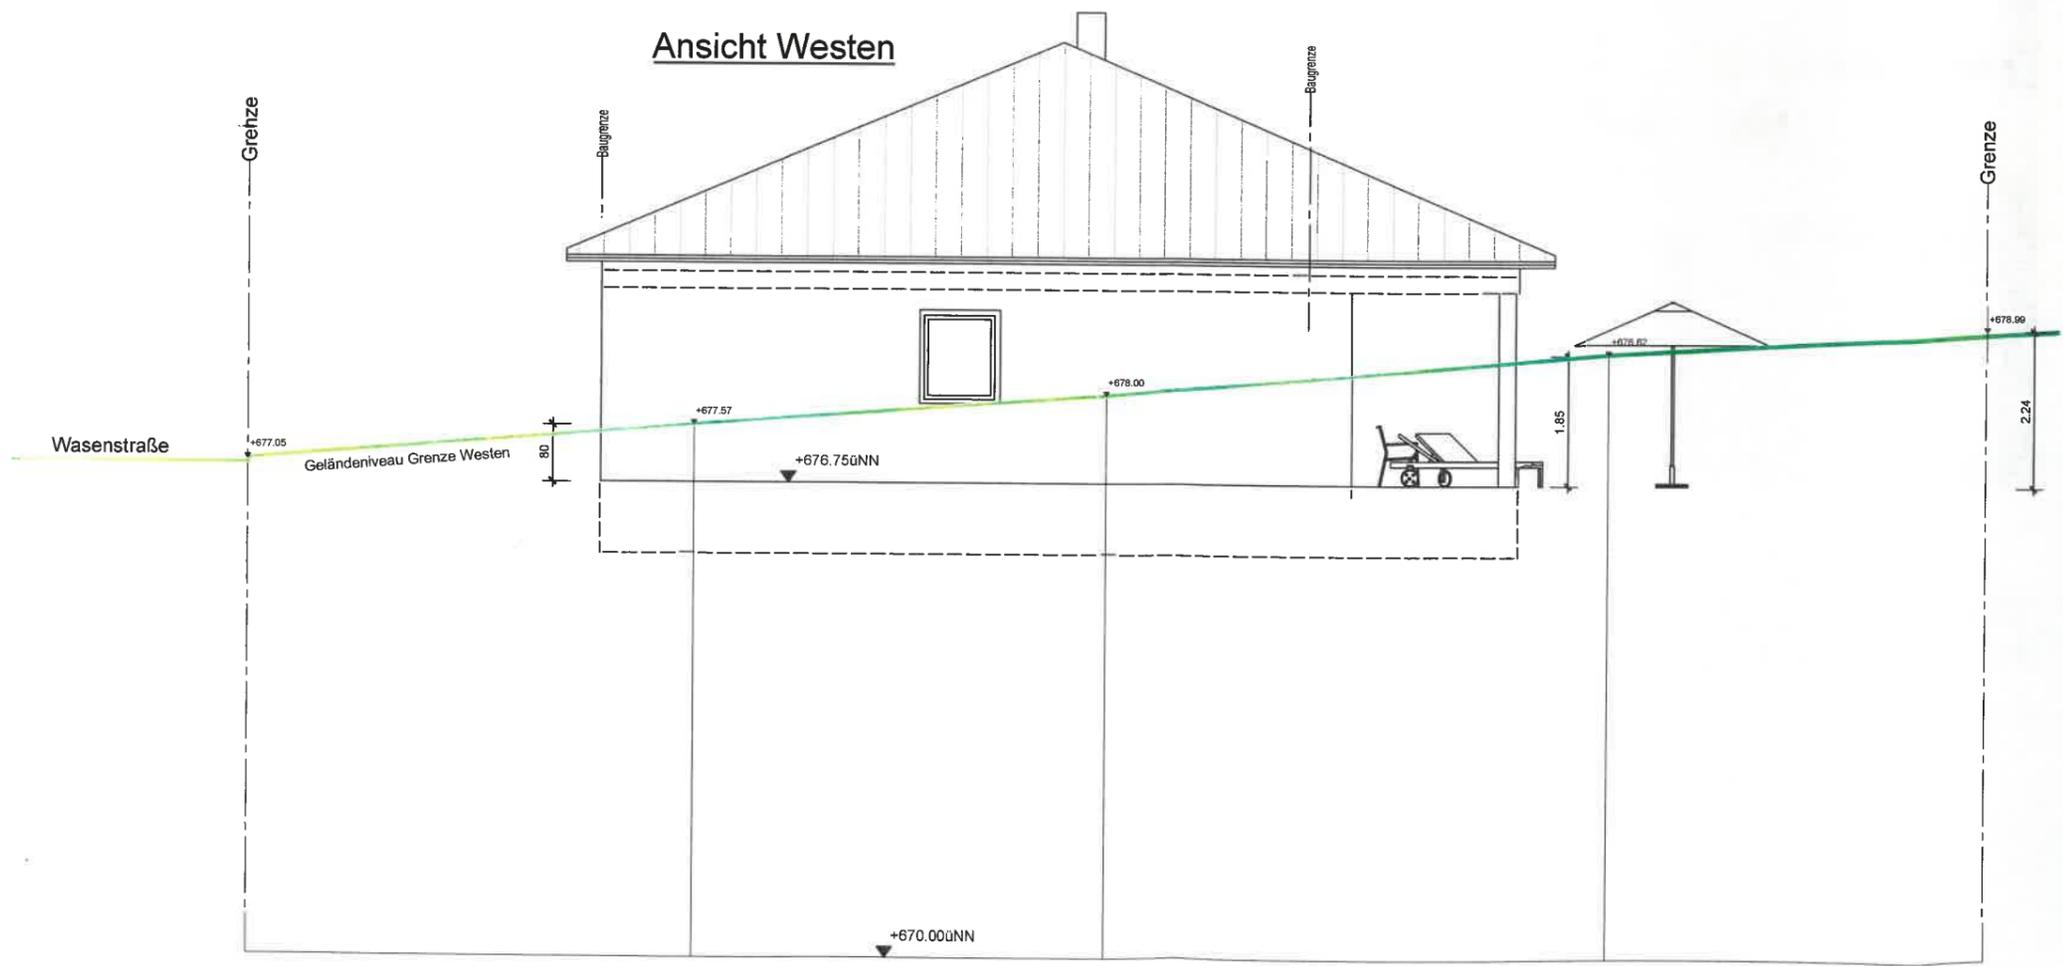

**Plan-Nr.**  
 4

**Maßstab**  
 1 : 100

**Datum erstellt**  
 10.11.2017

**Planverfasser ARGE**

**U. PFISTER**  
 Bautechnisches Büro  
 Jakobusweg 2, 72393 Burladingen-Killer  
*U. Pfister*

**Tragwerksplanung**

**M. MEHL**  
 Baukonstruktion - Bauwesen  
 Panoramastraße 4, 72336 Balingen