


Schnitt A-A, M 1 : 100

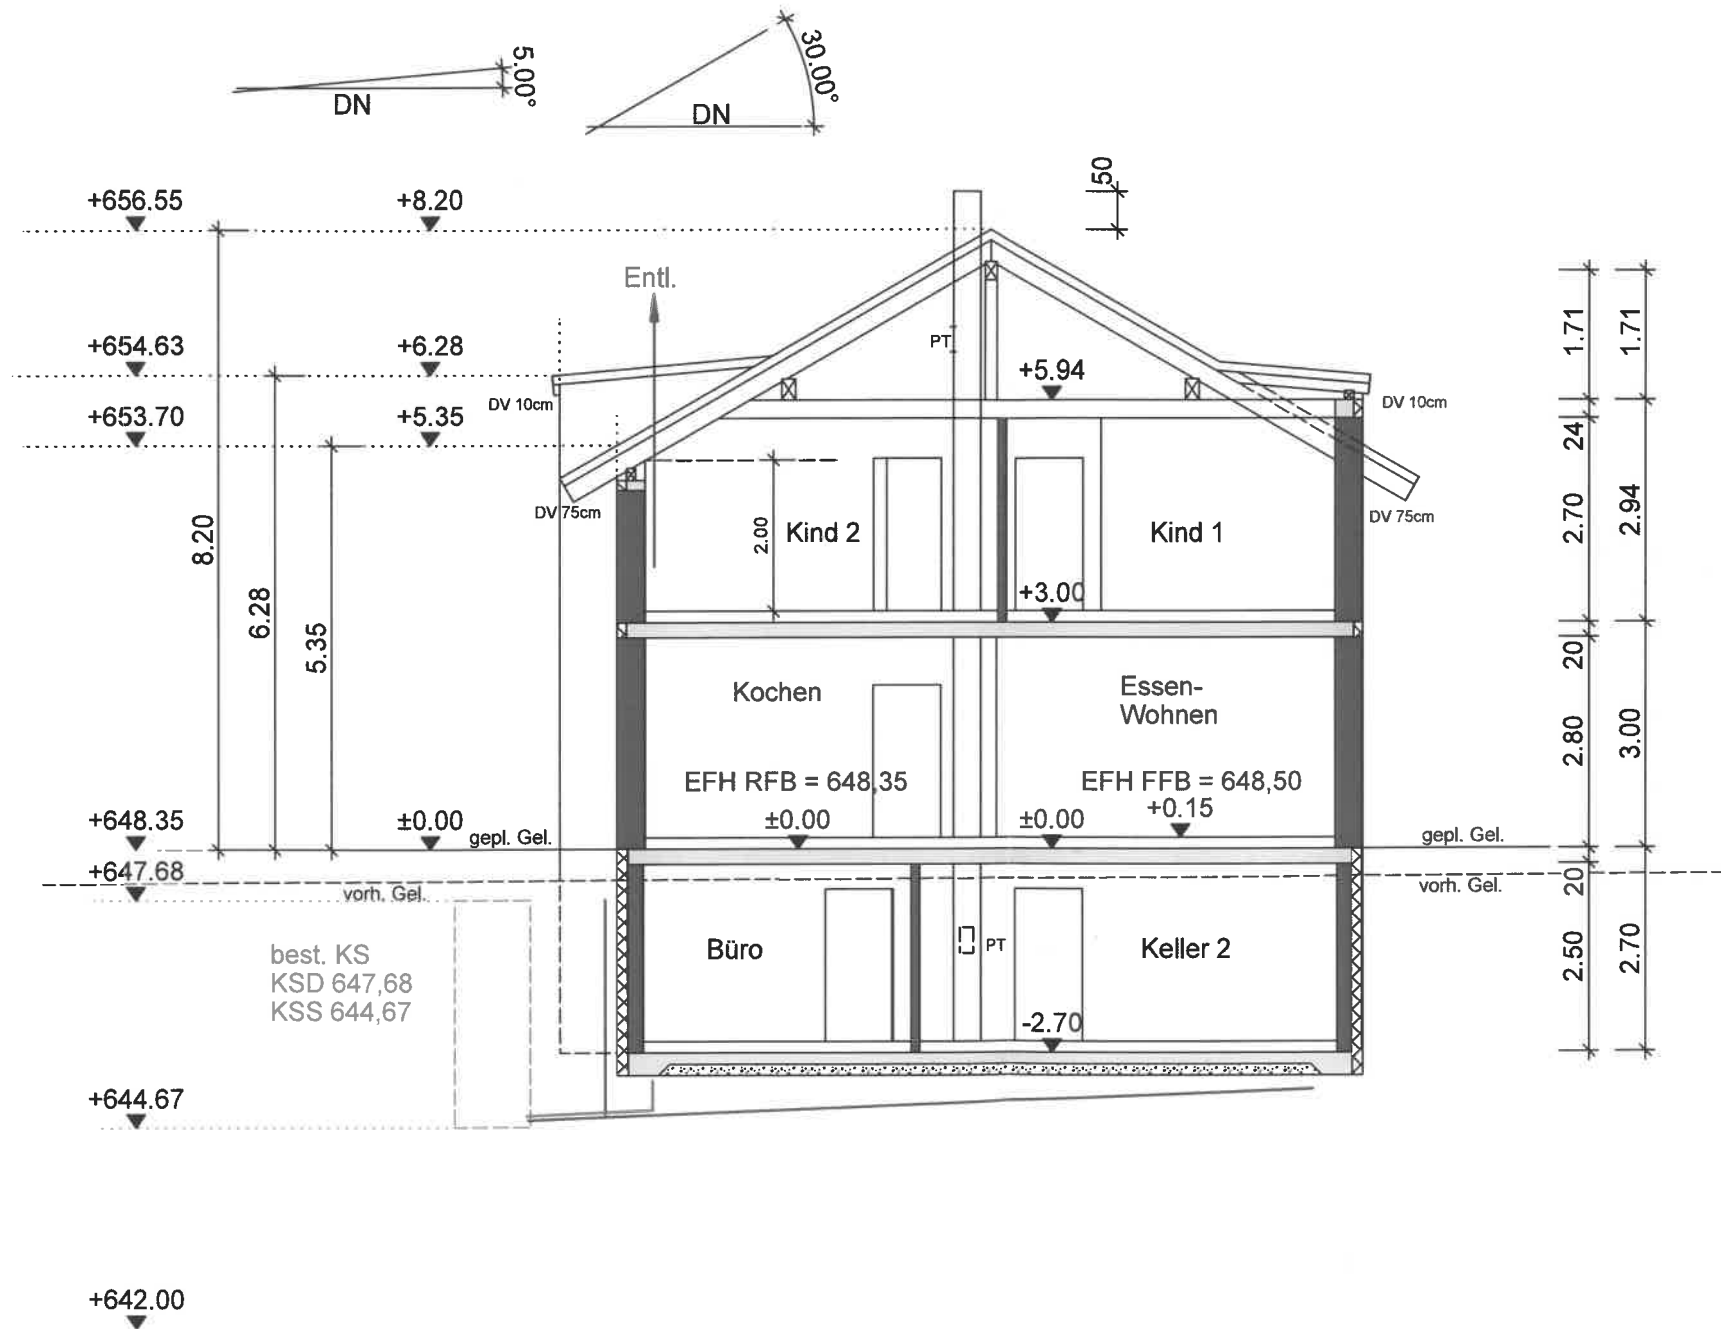

M. Thomas
Der Bauherr
M. Wiesmath
Der Planer
 Dipl. Ing. Univ. Marlies Wiesmath
 Freie Architektin · Energieberaterin
 Mitglied der Architektenkammer
 Baden-Württemberg · AL 078976

BEWU HAUSBAU
 BeWu-Hausbau Gmbh
 Sachsenweg 4
 Büro: Alte Hauptstrasse 29
 72355 Schömburg
 Tel. 07427 - 915891
 Fax 07427 - 915892

gezeichnet wa	Bauherr(in): Ann-Katrin und Manuel Thomas 72336 Balingen Buhrenstr. 21		
geprüft	Bauvorhaben: Wohnhausneubeu mit Garage in Dotternhausen Billentalstr.7, F1St.Nr.: 2980		
geändert			
geändert 02.03.2018	Bauteil Schnitt A-A		
Datum 11.12.2017	Maßstab 1 : 100	Auftrag	Plan-Nr.: 4