



Nord - Ansicht, M 1 : 100

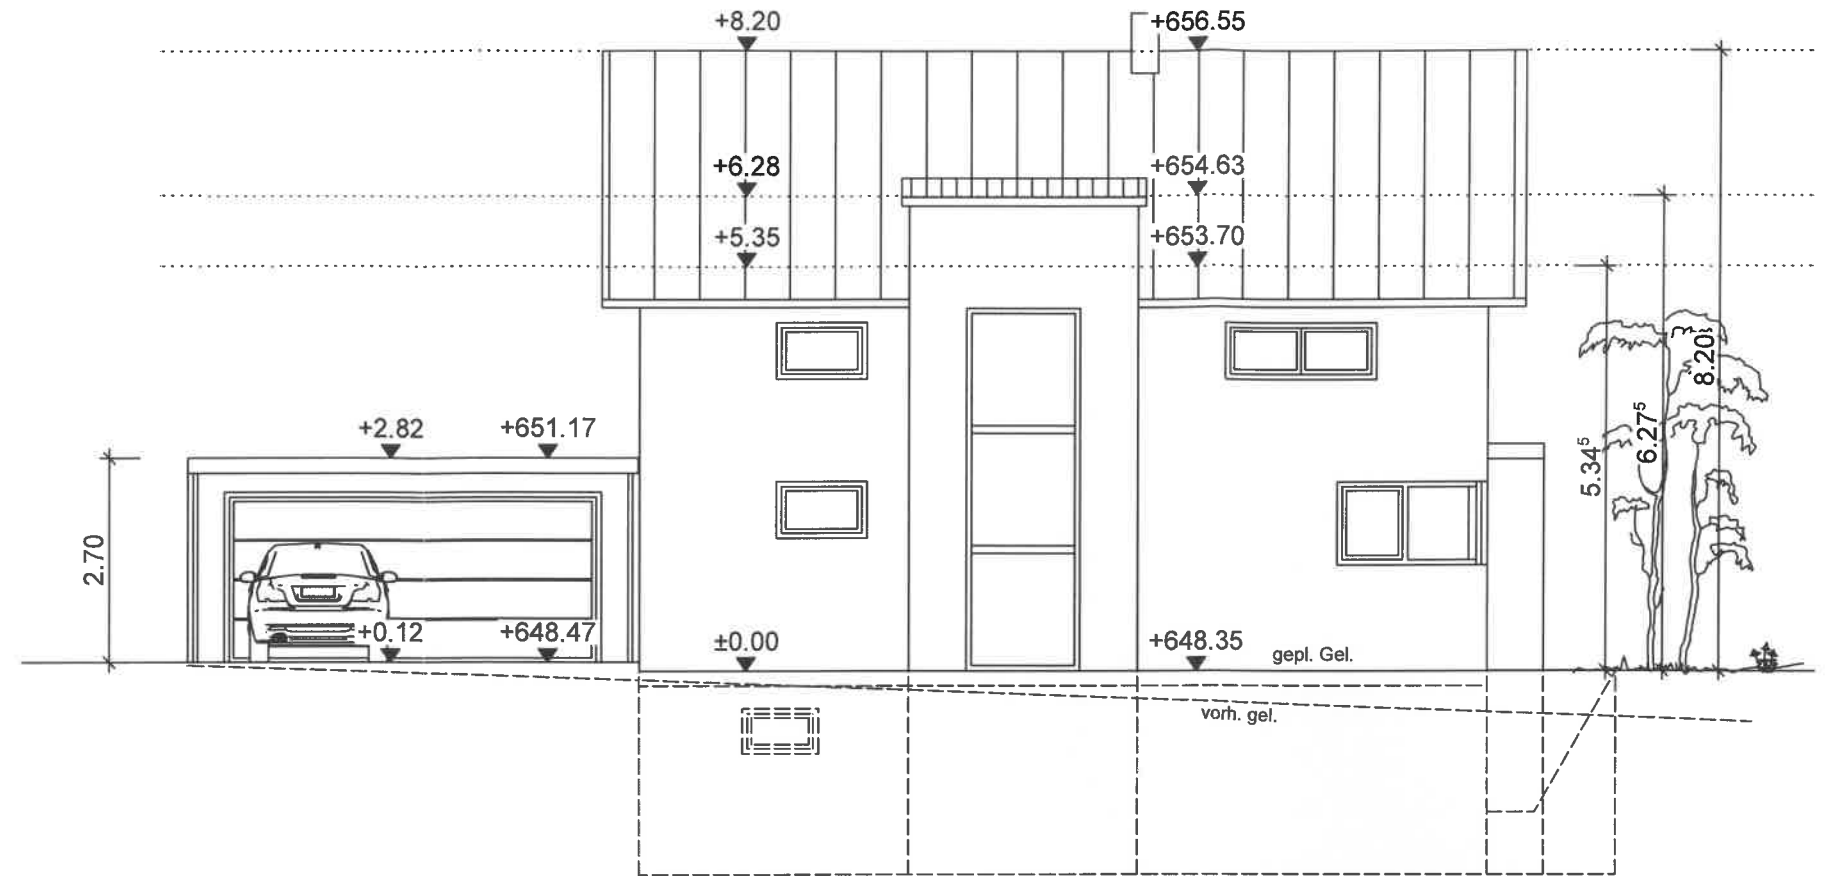

Ost- Ansicht, M 1 : 100

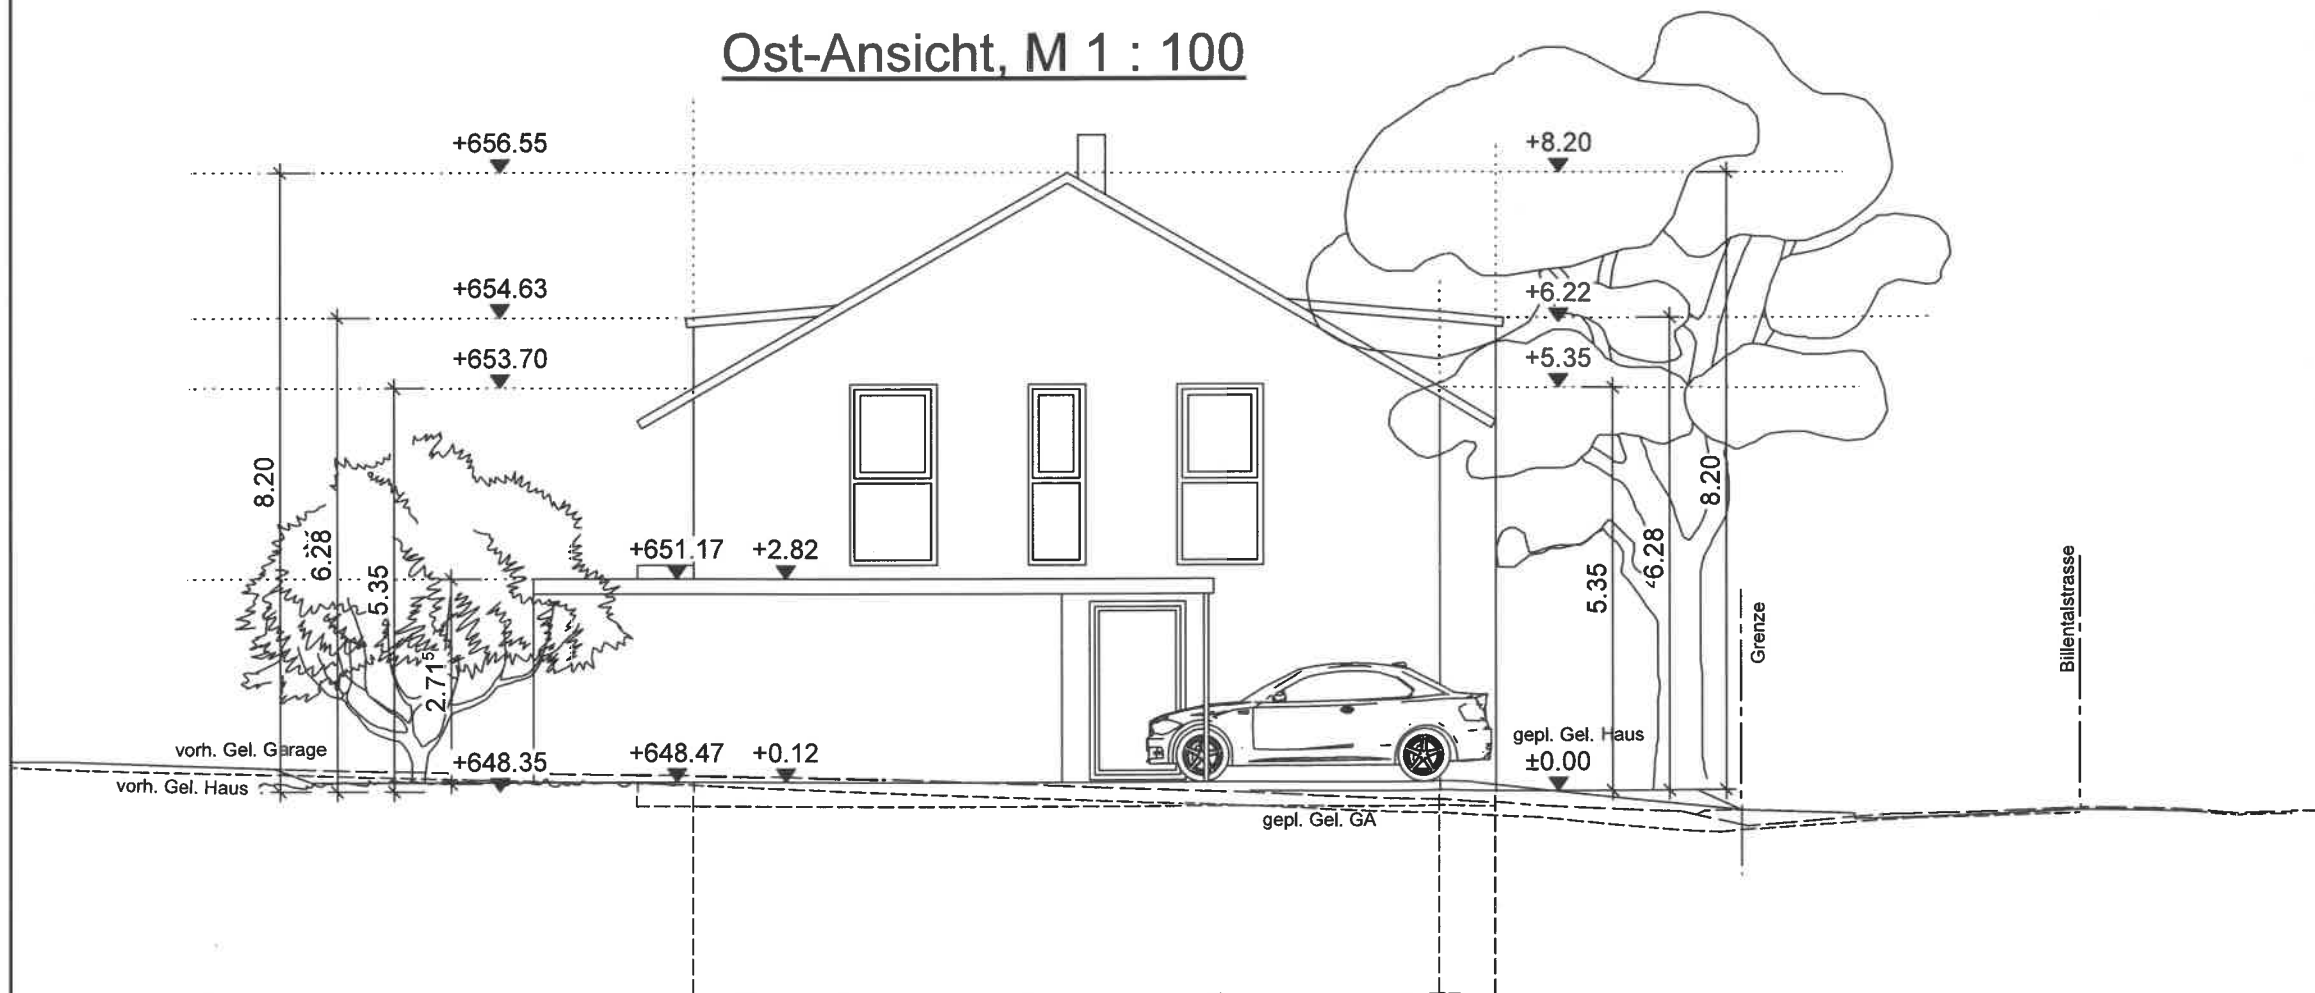

M. Thomas A. Thomas
Der Bauherr

Dipl. Ing. Univ. Marlies Wiesmath
Erbe Architektur / Energieberaterin
Wiesmath
Architektenkammer
Der Planfertiger
Baden-Württemberg · AL 078976

BEWU HAUSBAU
BeWu-Hausbau Gmbh
Sachsenweg 4
Büro: Alte Hauptstrasse 29
72355 Schömburg
Tel. 07427 - 915891
Fax 07427 - 915892

gezeichnet wa	Bauherr(in): Ann-Katrin und Manuel Thomas 72336 Balingen Buhrenstr. 21		
geändert 10.01.2018	Bauvorhaben: Wohnhausneubau mit Garage in Dotternhausen Billentalstr.7, FIST.Nr.: 2980		
geändert 02.01.2018			
geändert 11.12.2017	Bauteil Nord und Ost-Ansicht		
Datum 01.12.2017	Maßstab 1 : 100	Auftrag	Plan-Nr.: 6