



Süd - Ansicht, M 1 : 100

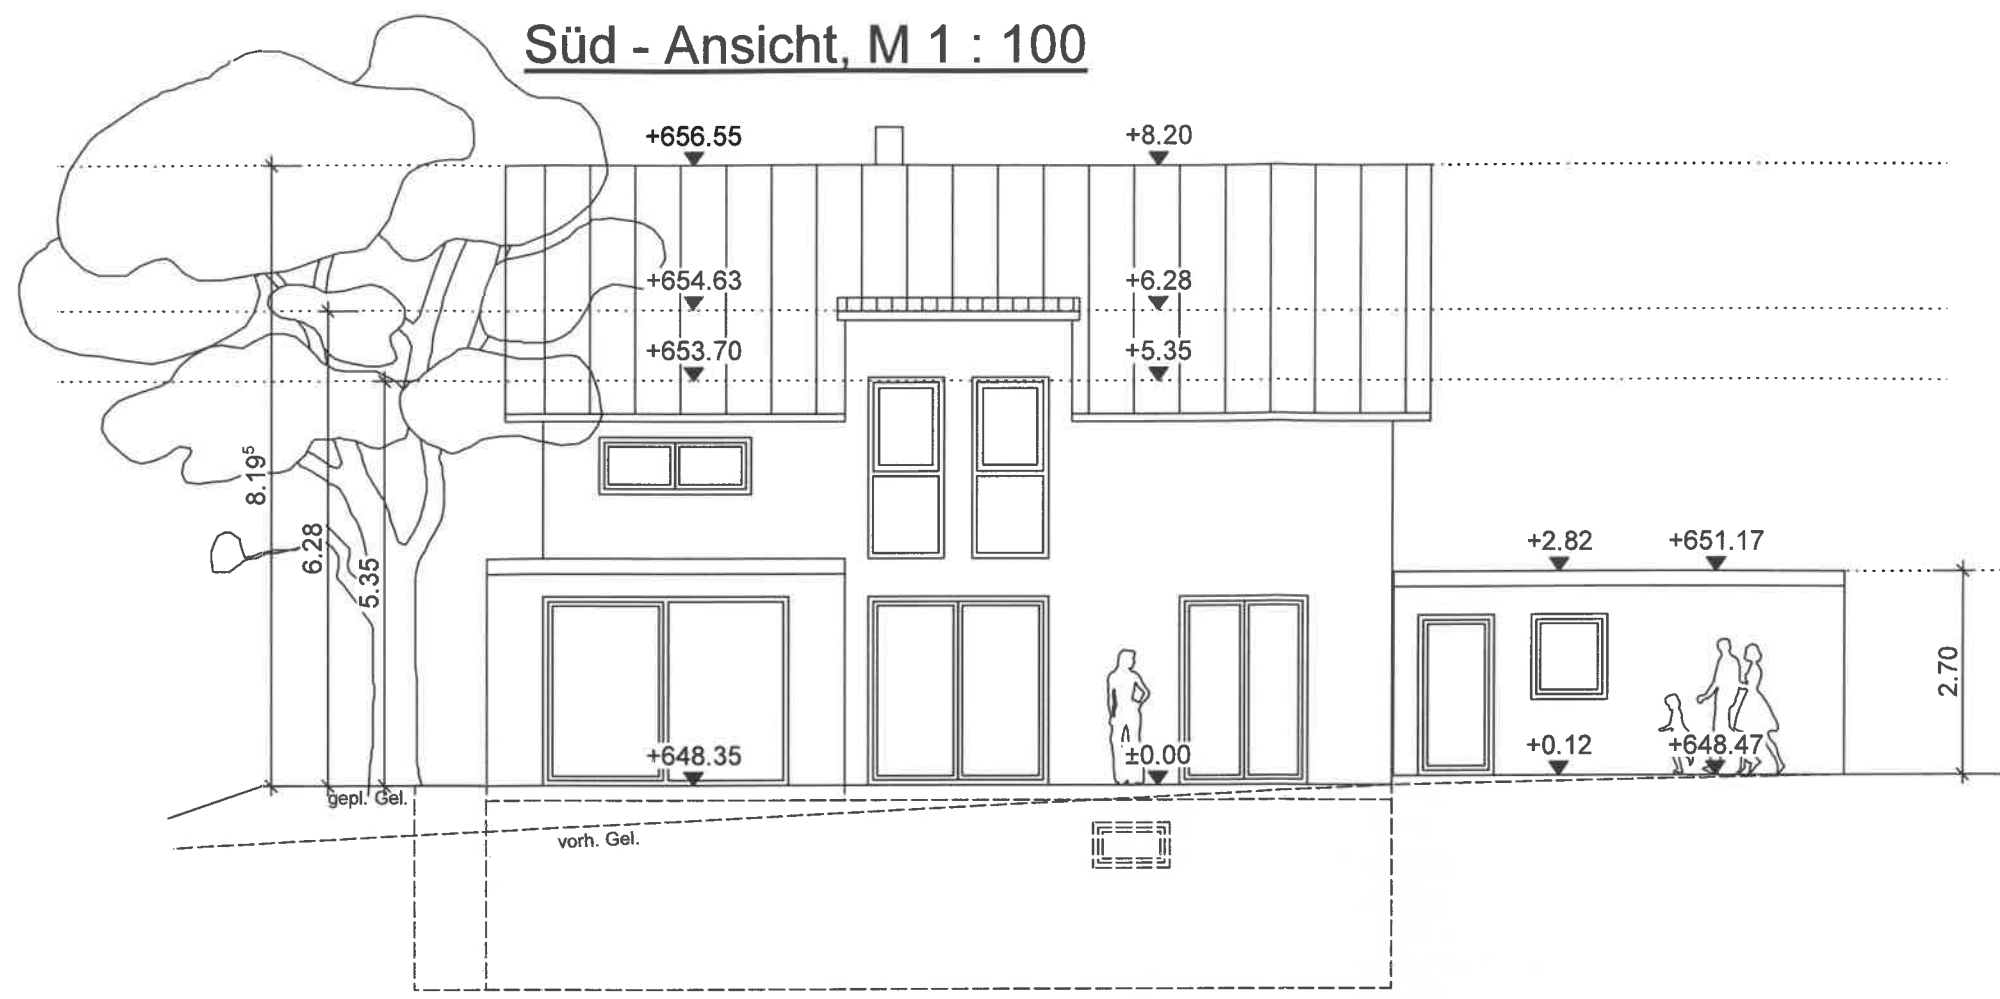

West-Ansicht, M 1 : 100

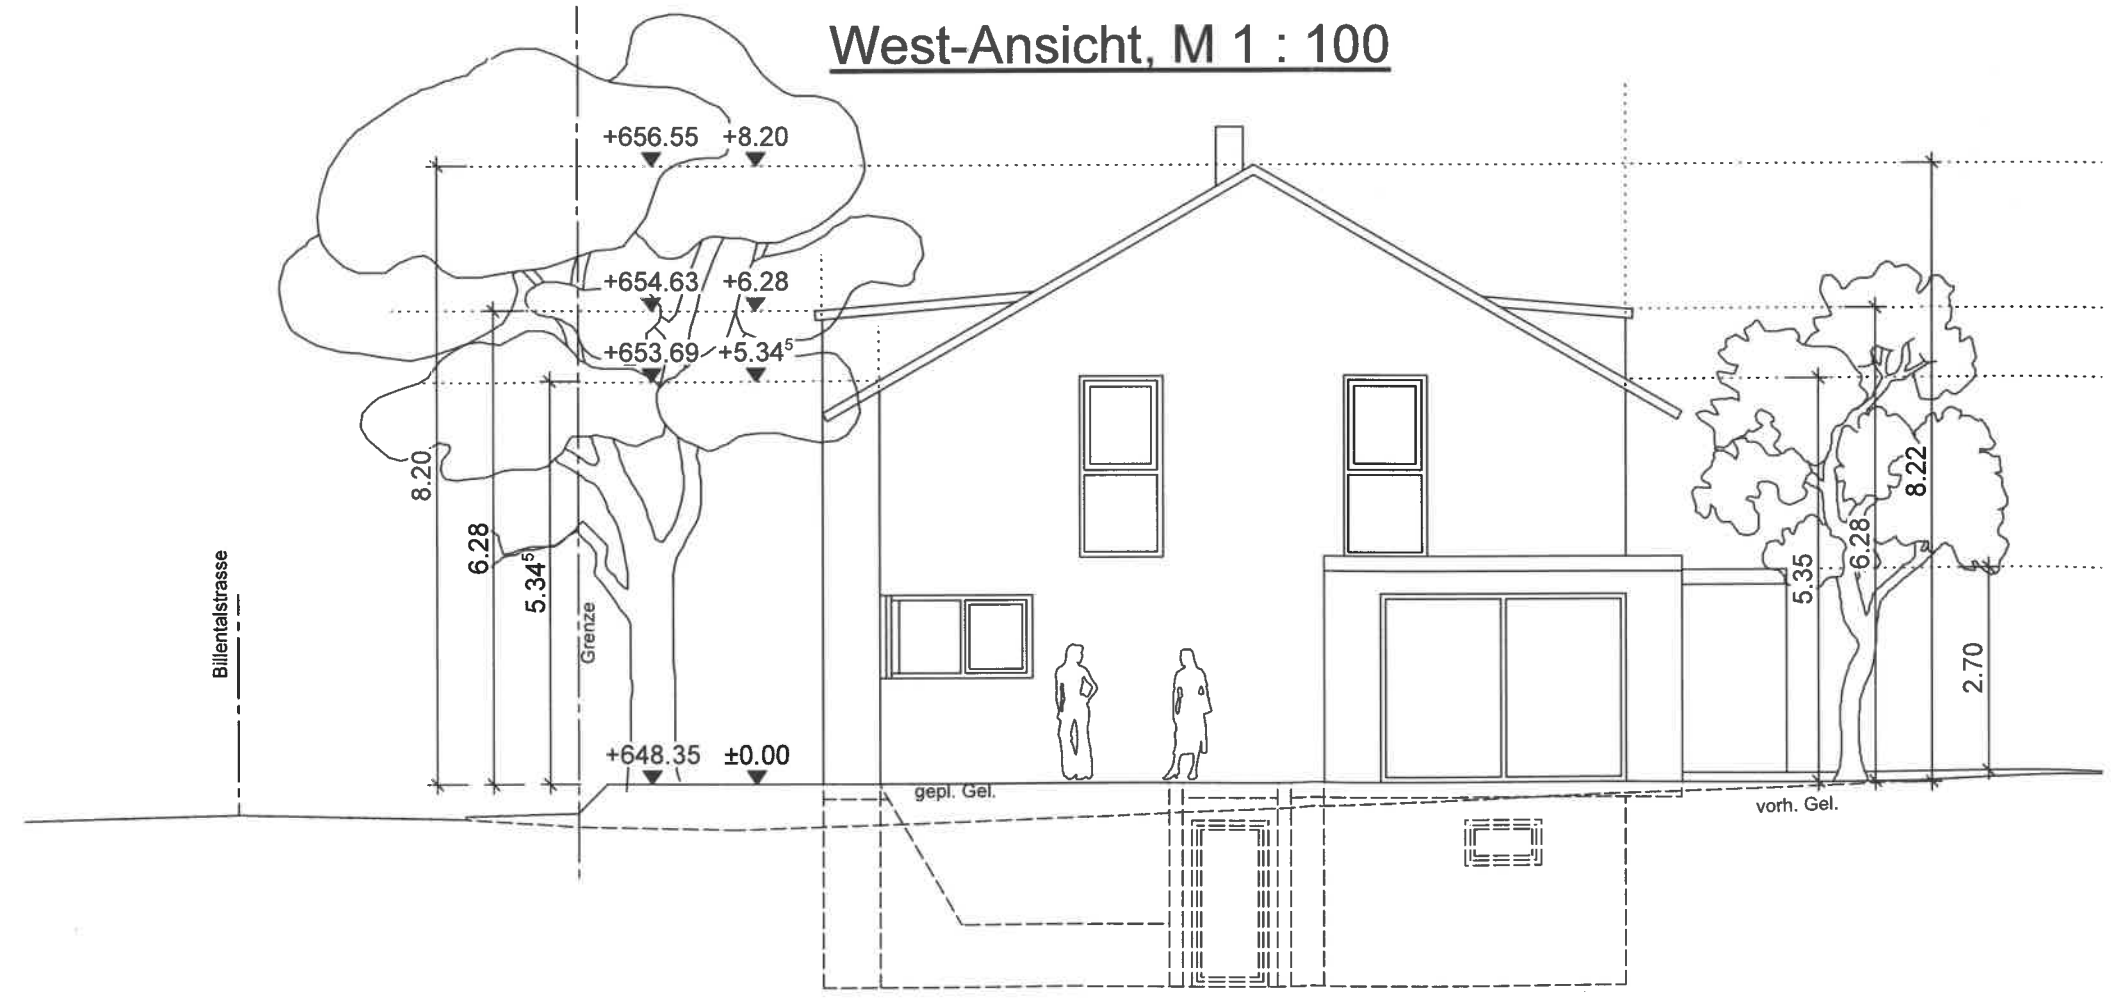

M. Thomas A. Thomas
Der Bauherr
 Dipl. Ing. Univ. Marlies Wiesmath
 Freie Architektin, Energieberaterin
 Mitglied der Architektenkammer
Der Planfertiger · AL 078976

BEWU HAUSBAU
 BeWu-Hausbau Gmbh
 Sachsenweg 4
 Büro: Alte Hauptstrasse 29
 72355 Schömburg
 Tel. 07427 - 915891
 Fax 07427 - 915892

gezeichnet wa	Bauherr(in): Ann-Katrin und Manuel Thomas 72336 Balingen Buhrenstr. 21		
geändert 10.01.2018	Bauvorhaben: Wohnhausneubau mit Garage in Dotternhausen		
geändert 02.01.2018			
geändert 11.12.2017	Bauteil Süd und West Ansicht		
Datum 17.11.2017	Maßstab 1 : 100	Auftrag	Plan-Nr.: 5