



Birkenstraße

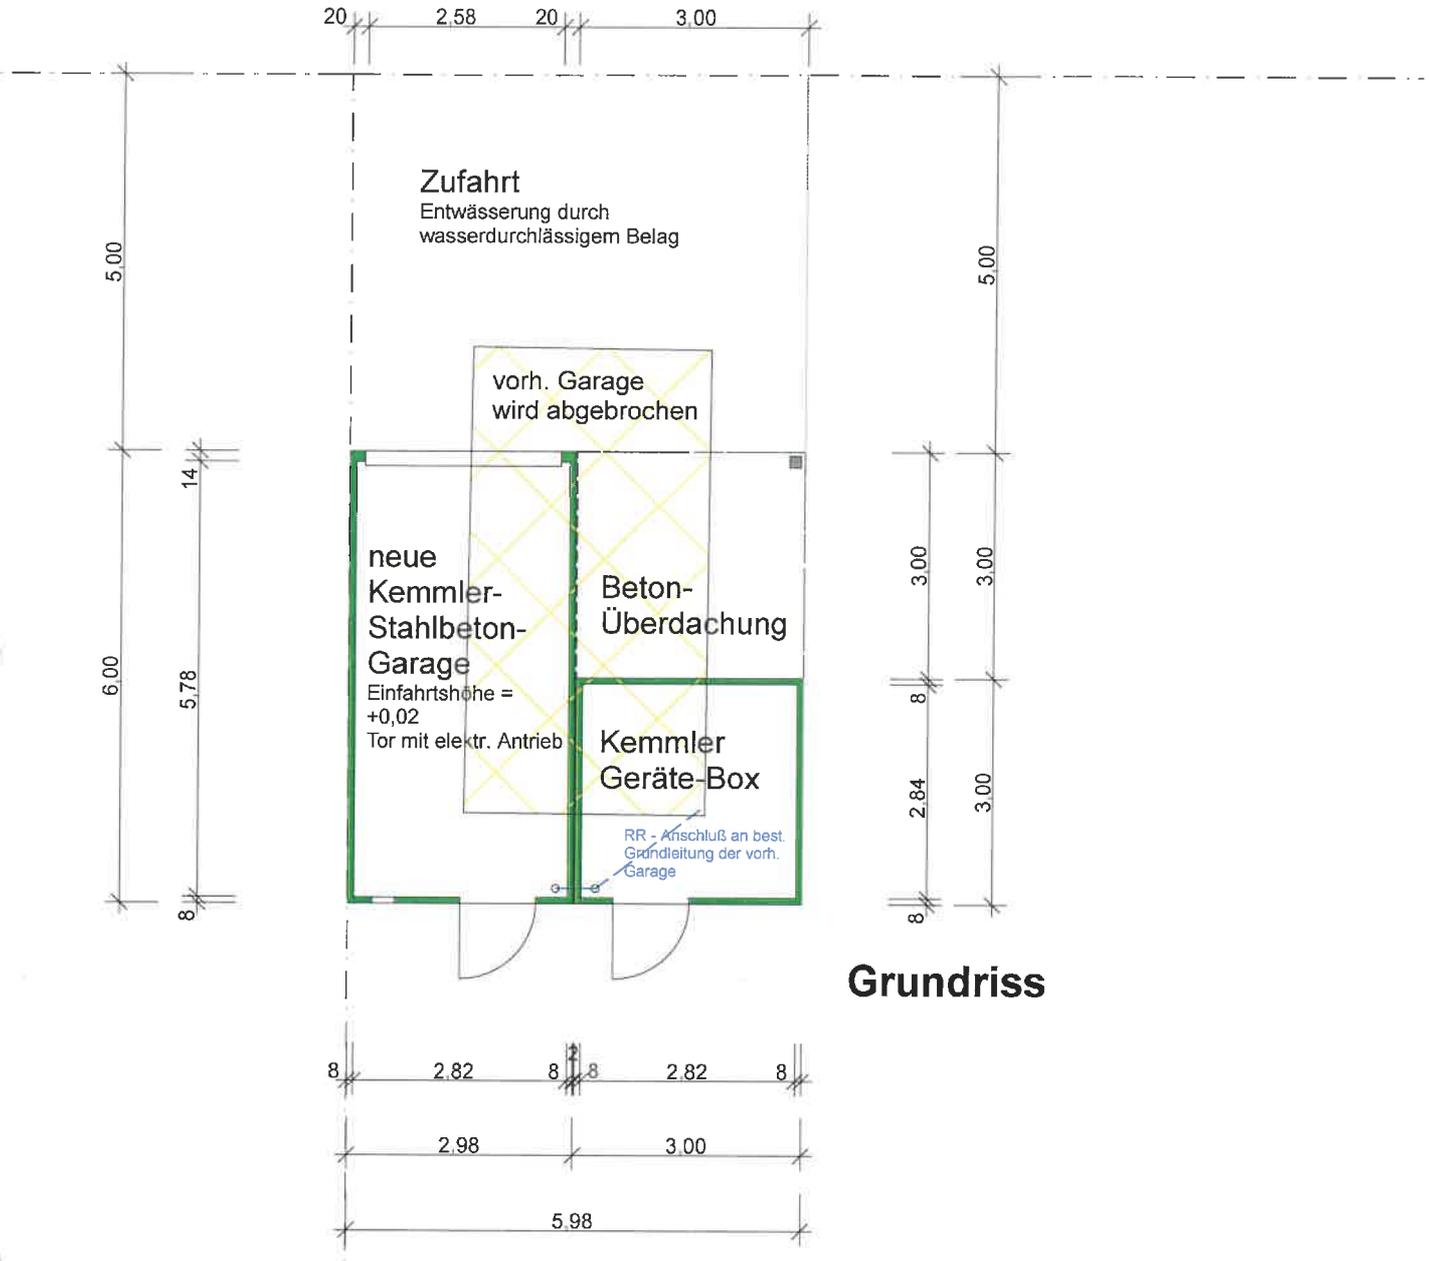

Grundriss

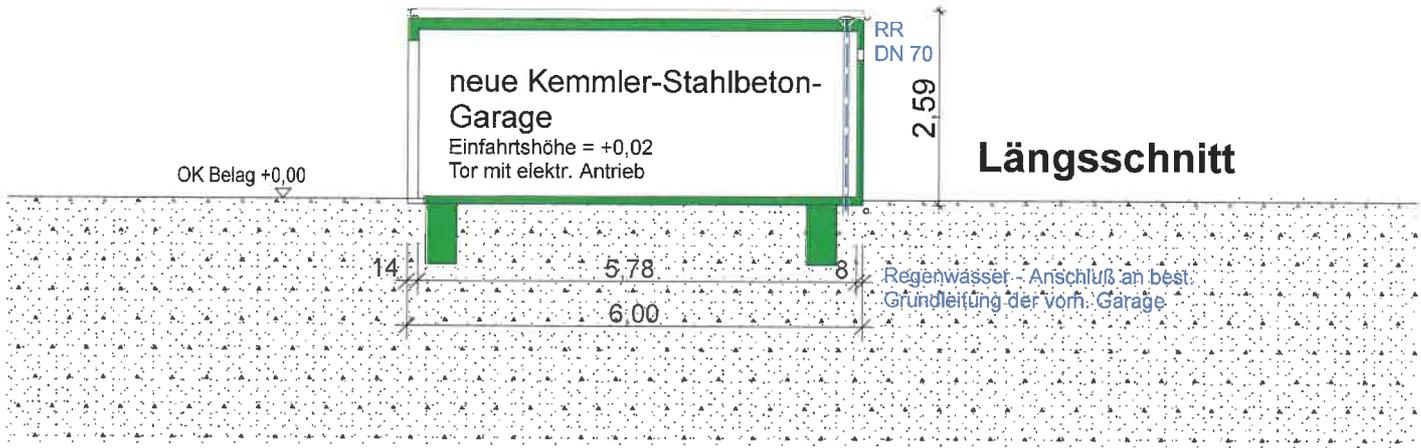

Längsschnitt

<p>Bauvorhaben</p> <p>Errichtung einer Kemmler-Stahlbeton-Fertigarage mit angebauter Gerätebox und Betonüberdachung Abbruch der vorh. Garage</p>	<p>Planverfasser:</p> <p>Beton Kemmler GmbH Dipl. Ing. (FH) B. Vogel Rittweg 35 72070 Tübingen</p>	<p>Bauherr:</p> <p>Gerbert Ulrich Birkenstraße 7 72359 Dottemhausen</p>	<p>Datum</p> <p>14.05.2018</p>	<p>Maßstab</p> <p>1:100</p>
<p>Plantitel</p> <p>Grundriss - Schnitt</p>	<p>Diese Zeichnung ist urheberrechtlich geschützt und darf ohne Genehmigung weder nachgeahmt, vervielfältigt noch verändert werden.</p>			