

30.00 Schenkellänge Sichtdreieck

30.00 Schenkellänge Sichtdreieck

Bahnhofstraße

Brückenstraße




*Evita Trauffer*  
Der Architekt

Der Bauherr

Architekt	<b>PLANUNGSGRUPPE - TRAUFFER</b> Dipl. Ing. (FH) Evita Trauffer Kienzelwiesen 25, HausBaUPark, 78056 VS-Schwenning		
Bauherr	Jessica und Florian WOCHNER Talackerstr. 4, 72359 Dotternhausen		
Projekt	NEUBAU EINFAM.HAUS, GARAGE+ CARPORT Bahnhofstr. 13, 72359 Dotternhausen, Flst. 820/8		
Bauteil	Erdgeschoss		
Maßstab	1 : 100		Plan-Nr.
Zeichnung			Datum
			19.12.2016

11.34<sup>5</sup>


10.72

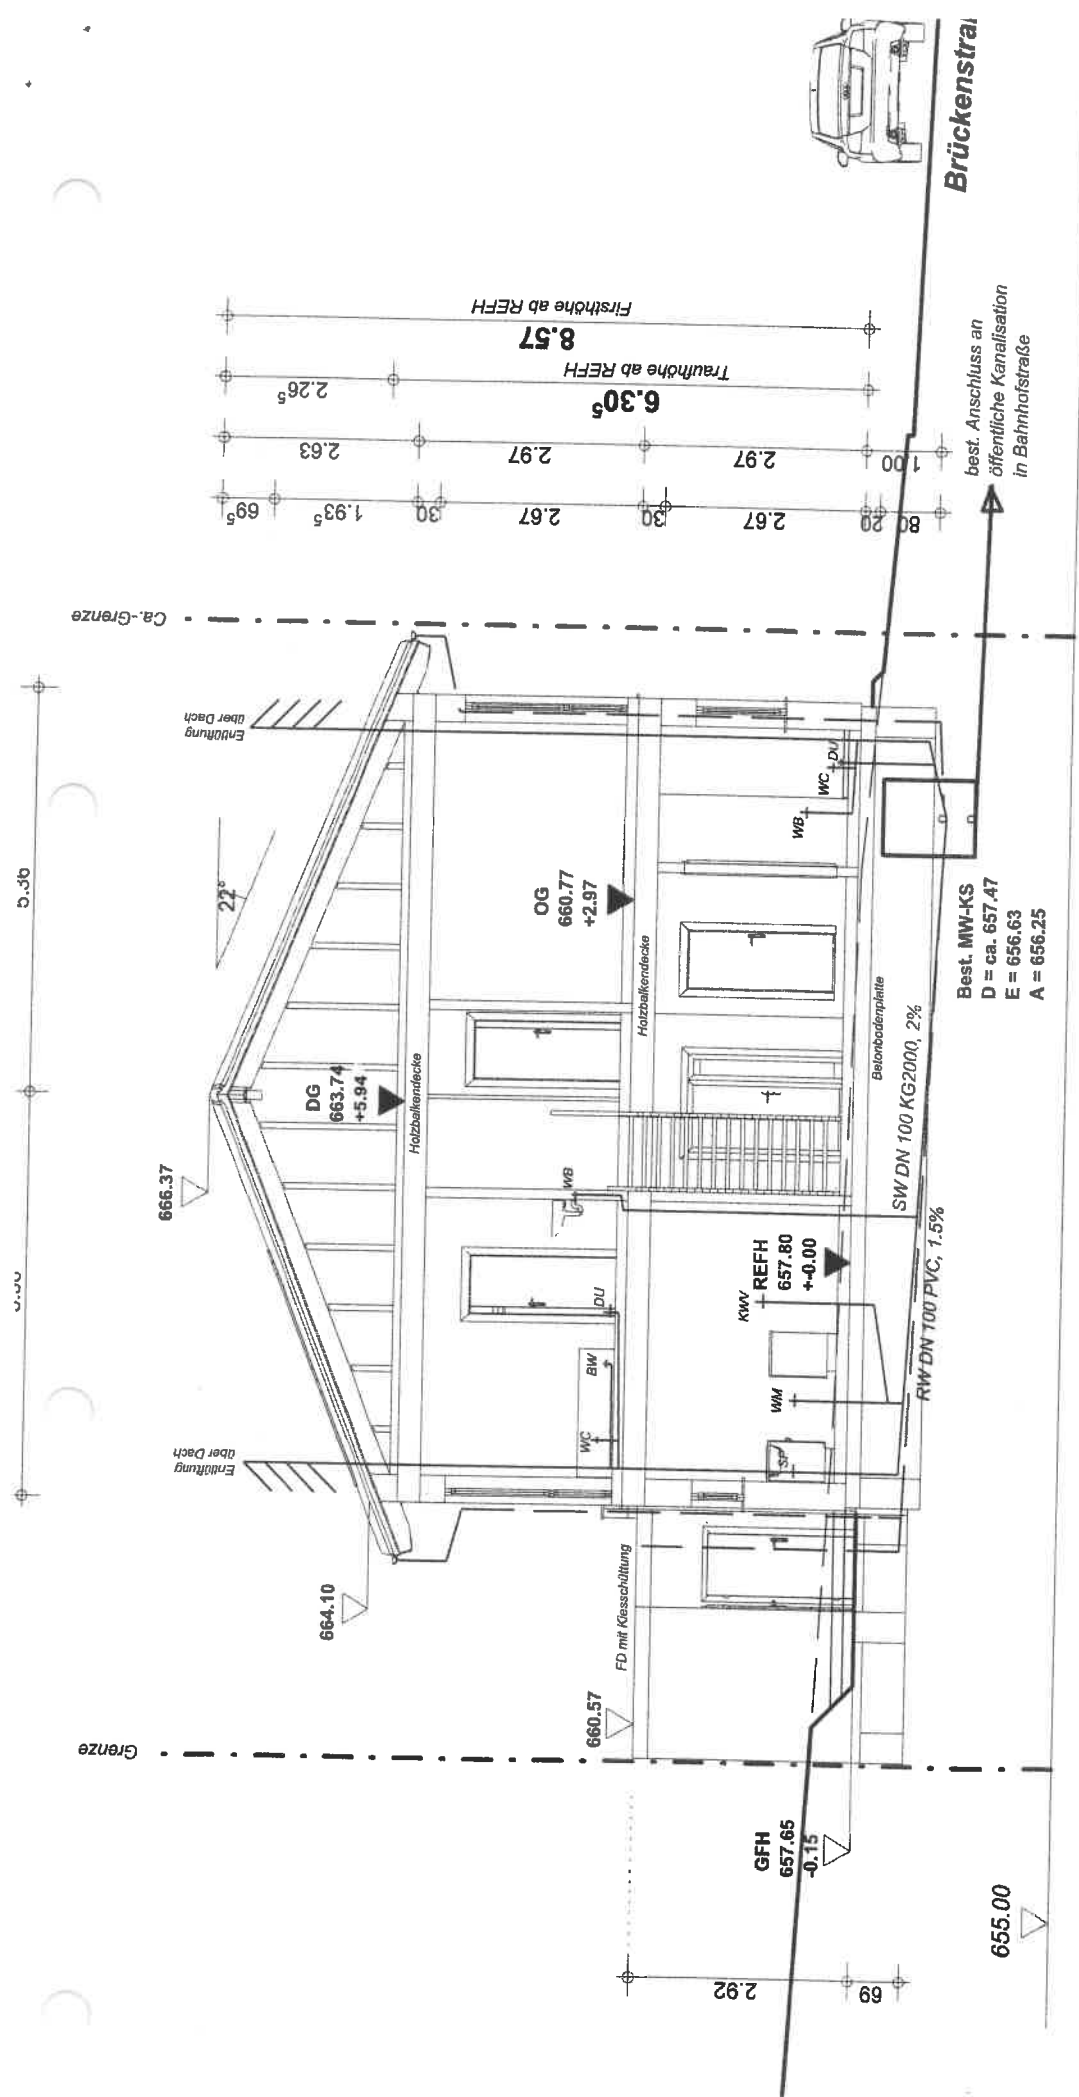

# SCHNITT durch WOHNHAUS

Der Bauherr ..... Der Architekt **E**.....


Architekt **PLANUNGSGRUPPE - TRAUUF**  
 Dipl. Ing. (FH) Evita Trauffer

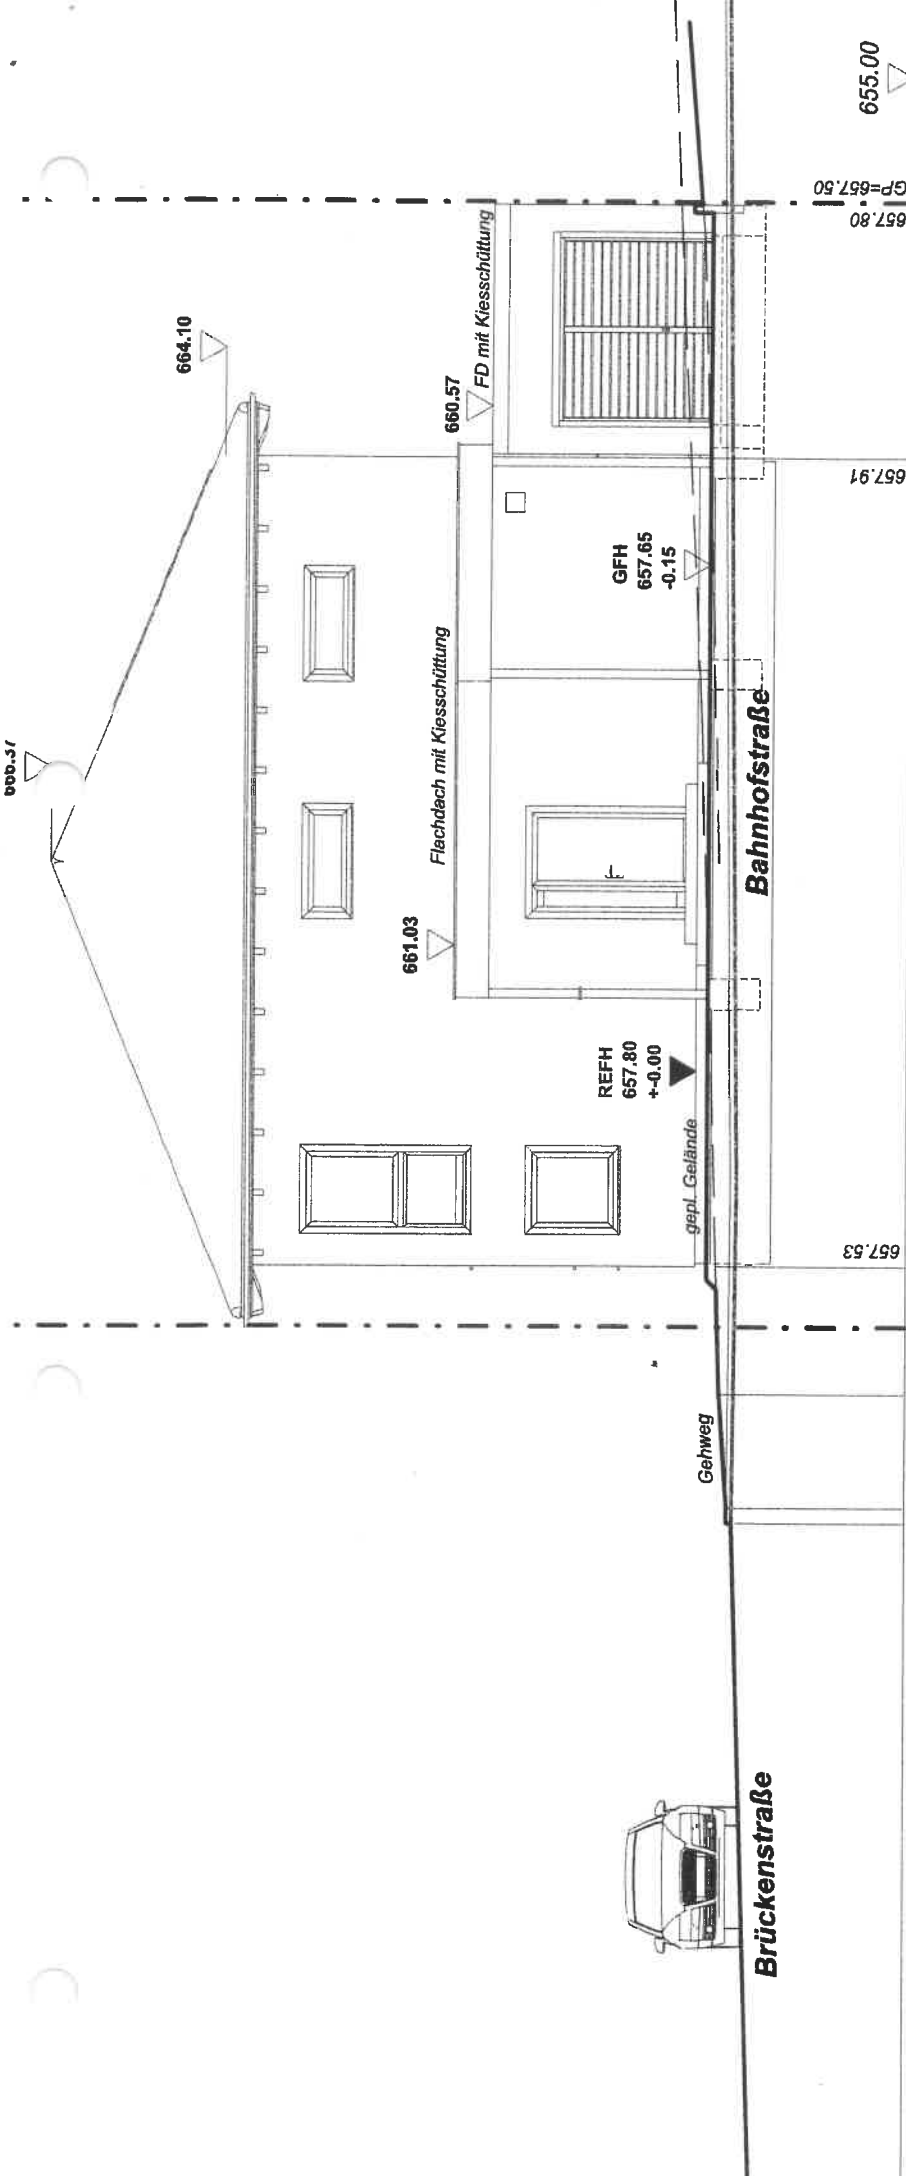

**ANSICHT VON NORDEN**

Der Bauherr .....


Architekt	<b>PLANUN</b>
	Dipl. Ing.
	Kienzlewiesen
	Terrain :

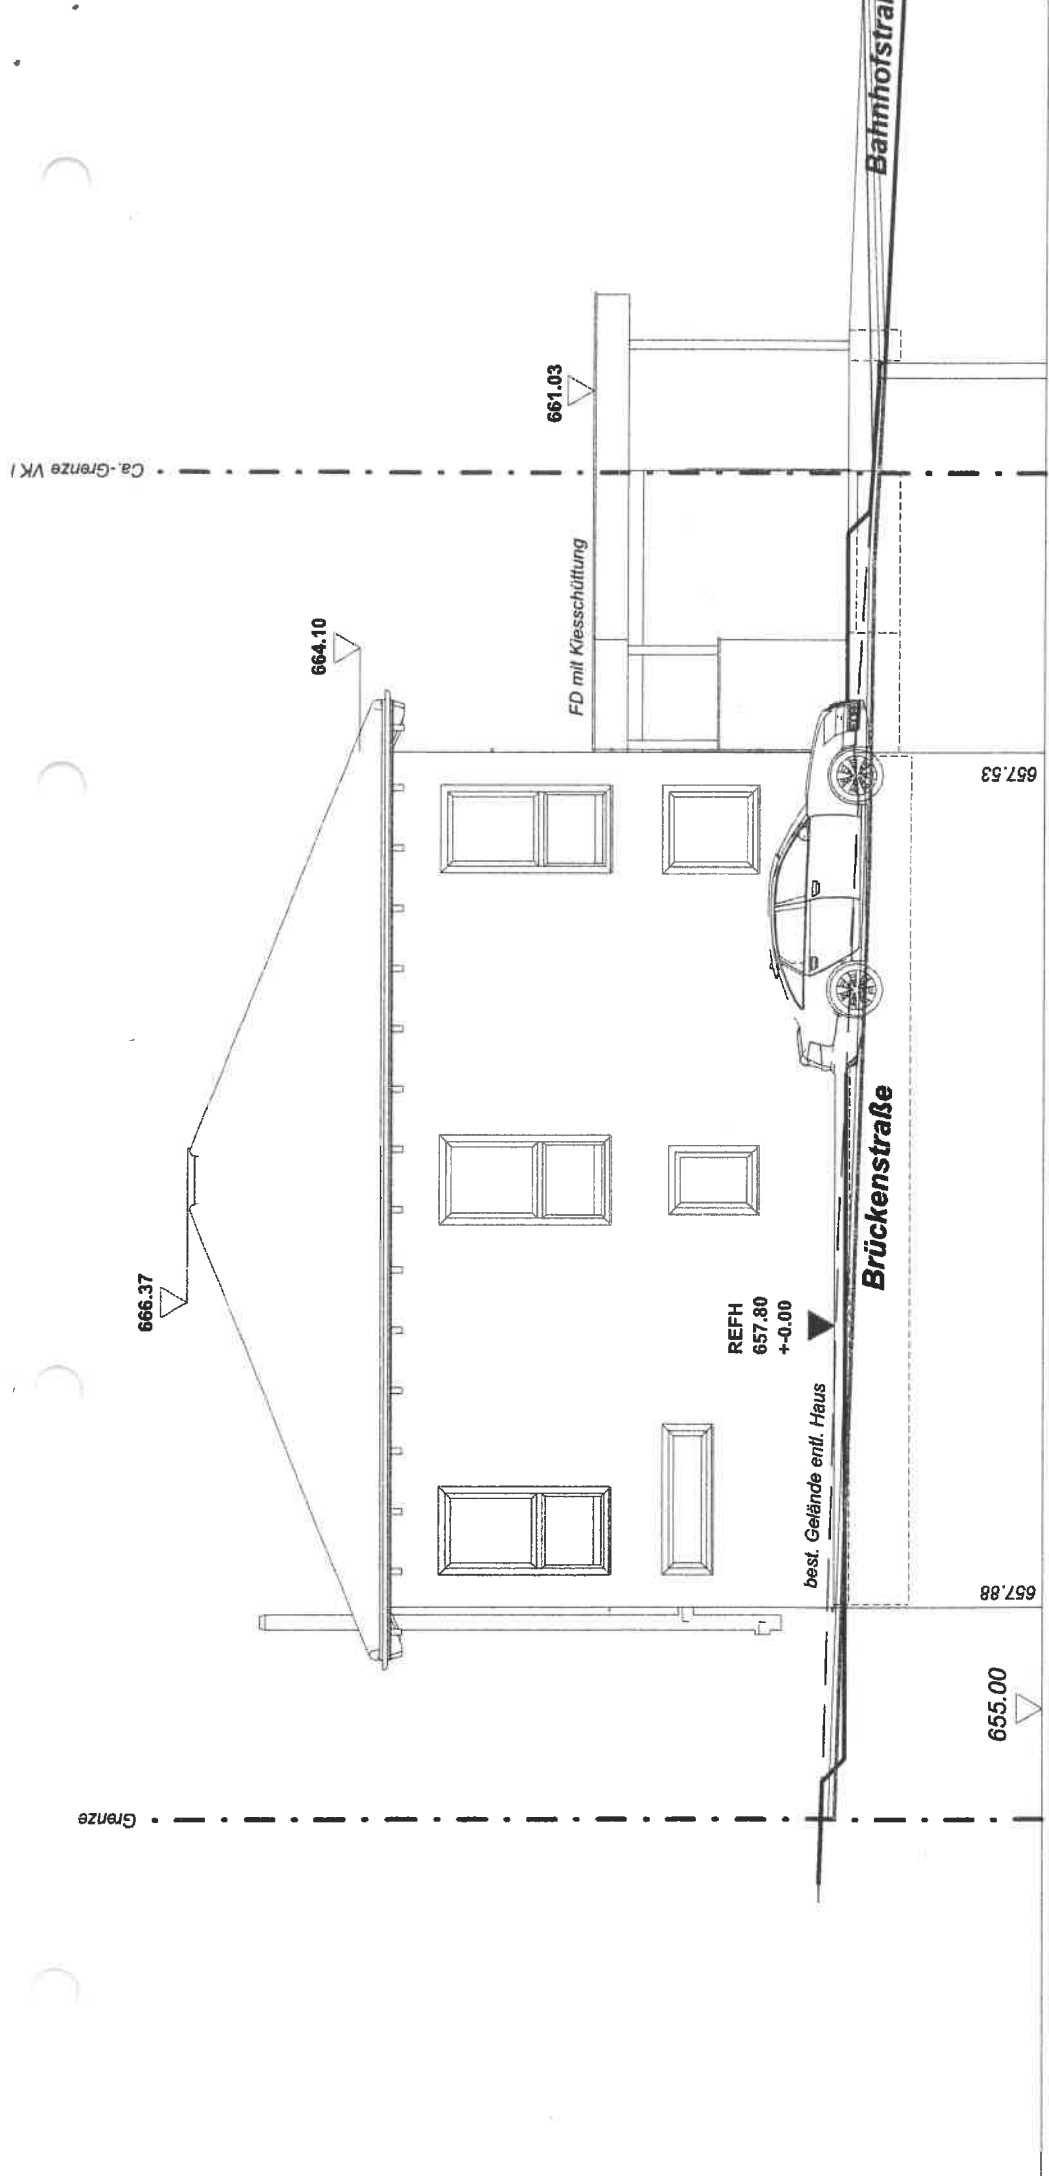


**ANSICHT von OSTEN**

Der Bauherr .....

Architekt	<b>PLANU</b>
	Dipl. Ing Kienzlewies

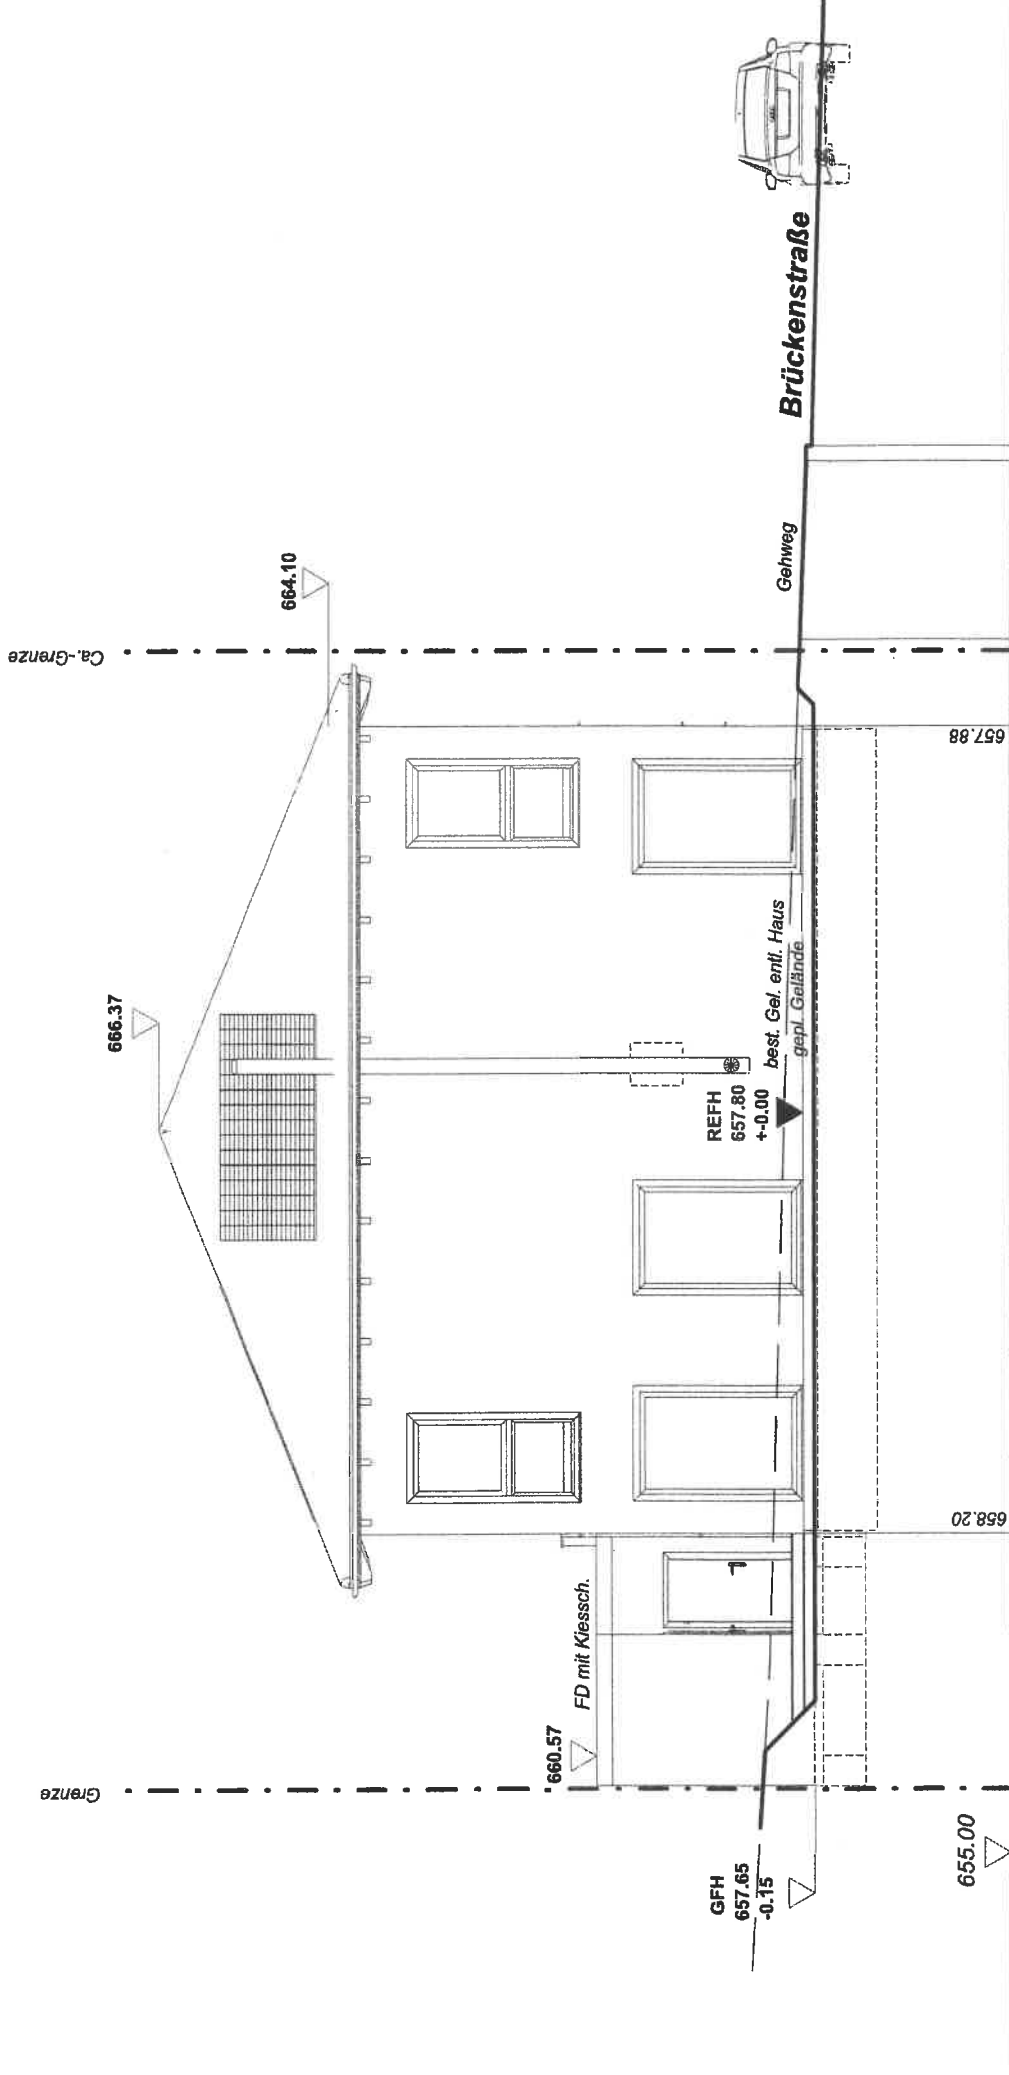

# ANSICHT von SÜDEN

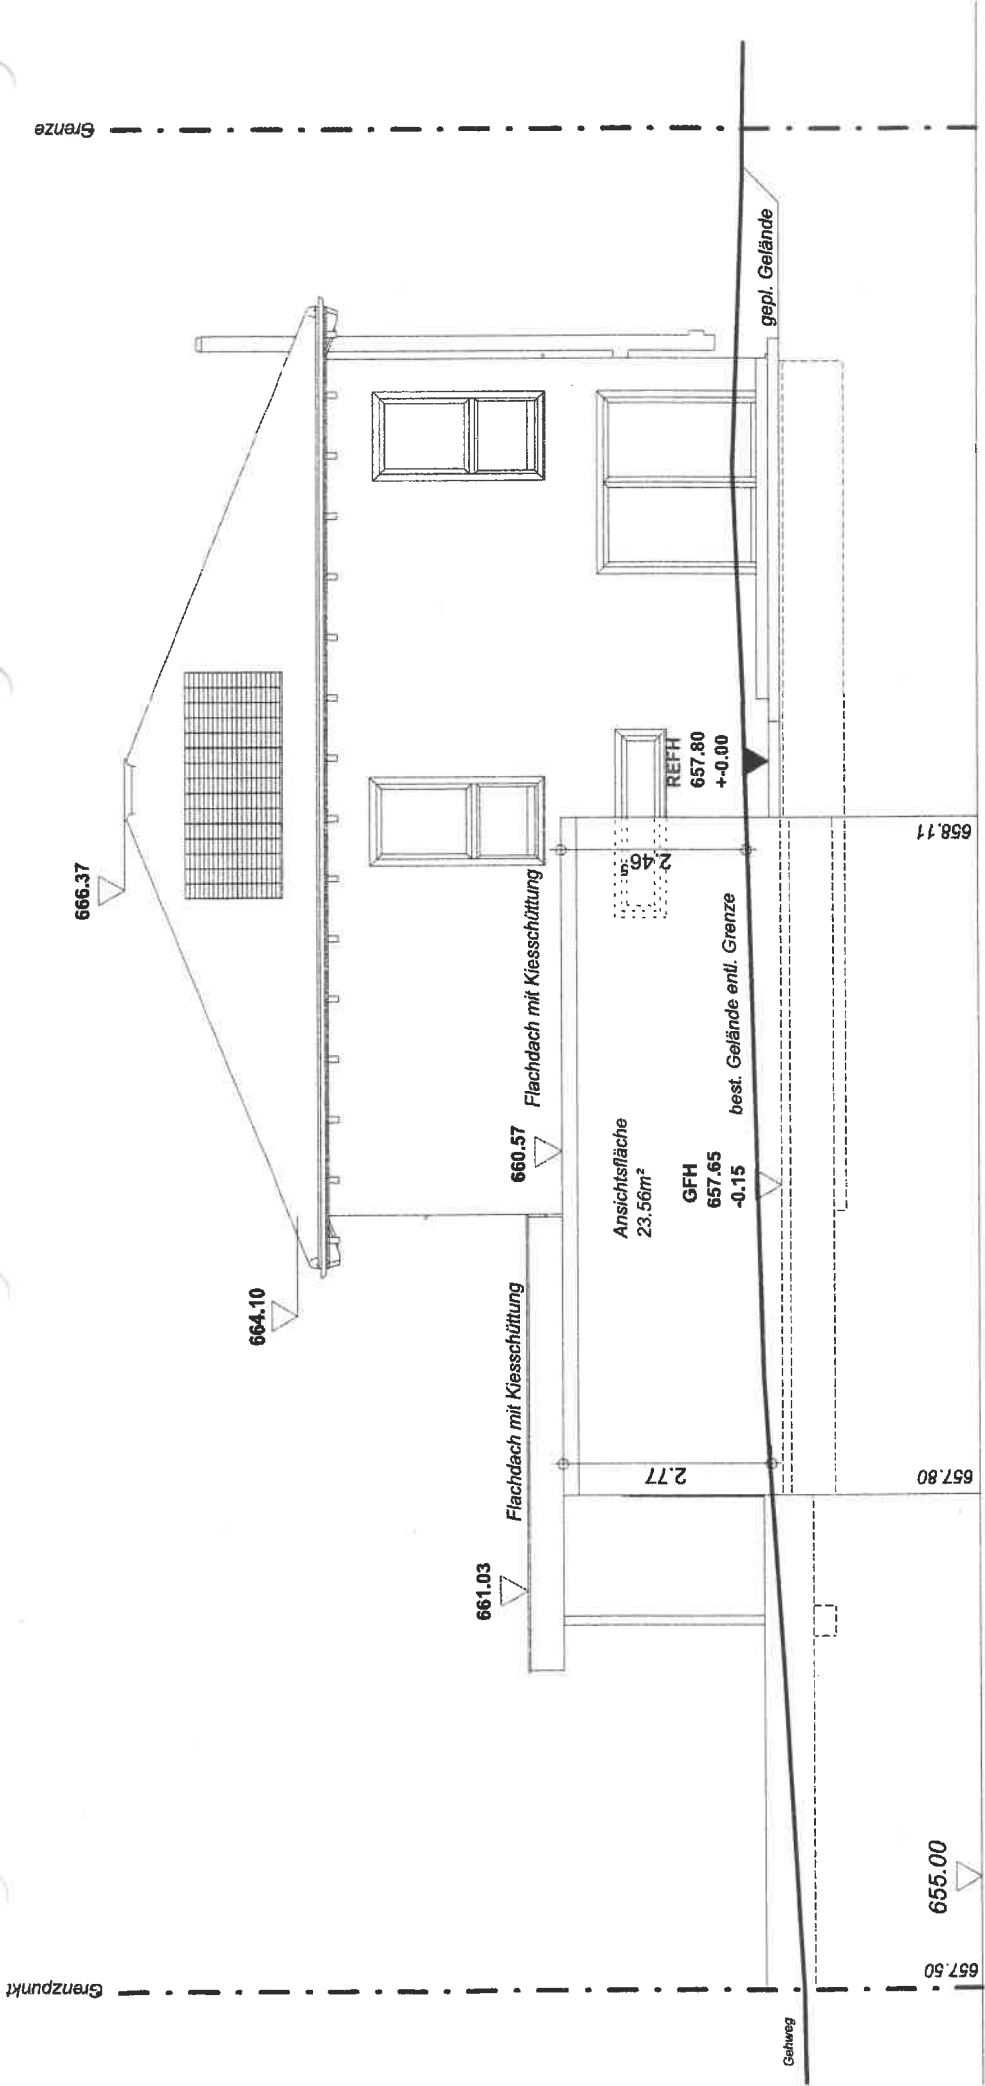

# ANSICHT von WESTEN

Der Bauherr ..... Der,

Architekt **PLANUNGSGRUPPE -**  
 Dipl. Ing. (FH) Evita Trai

Grenzpunkt

Gehweg

655.00

657.80

658.11

2.77

Ansichtsfläche  
23.56m<sup>2</sup>  
GFH  
657.65  
-0.15

REFH  
657.80  
+0.00

661.03 Flachdach mit Kiesschüttung

660.57 Flachdach mit Kiesschüttung

gepl. Gelände

Grenze