


STUFEN ZU AUSSENANLAGEN = EIGENLEISTUNG BAUHERR
ANSICHT OST

Bauvorhaben: NEUBAU EINES EINFAMILIENHAUSES MIT EINER FERTIGGARAGE UND EINEM FAHRRADSTELLPLATZ	Bauherr: Frau u. Herr Martina Springer u. Jürgen Steger Haydenstraße 7 72359 Dotternhausen Bauort: "Planstraße" 72359 Dotternhausen	BAUVORLAGE	
		Ansicht	M. 1:100
M3000_P-K-W25+H_000E00GG00W..00 # 62332 Bearbeiter: SBA	<i>10.05.2018 Martina Springer Steger Jürgen</i> Datum, Unterschrift des Bauherrn	Dipl.-Ing. Sebastian Bartels MENSCHING GmbH Chromstraße 12 30916 Isernhagen Tel.: +49 511 7284-0 Fax: +49 511 7284-333	
		Isernhagen, den 22.05.2018	

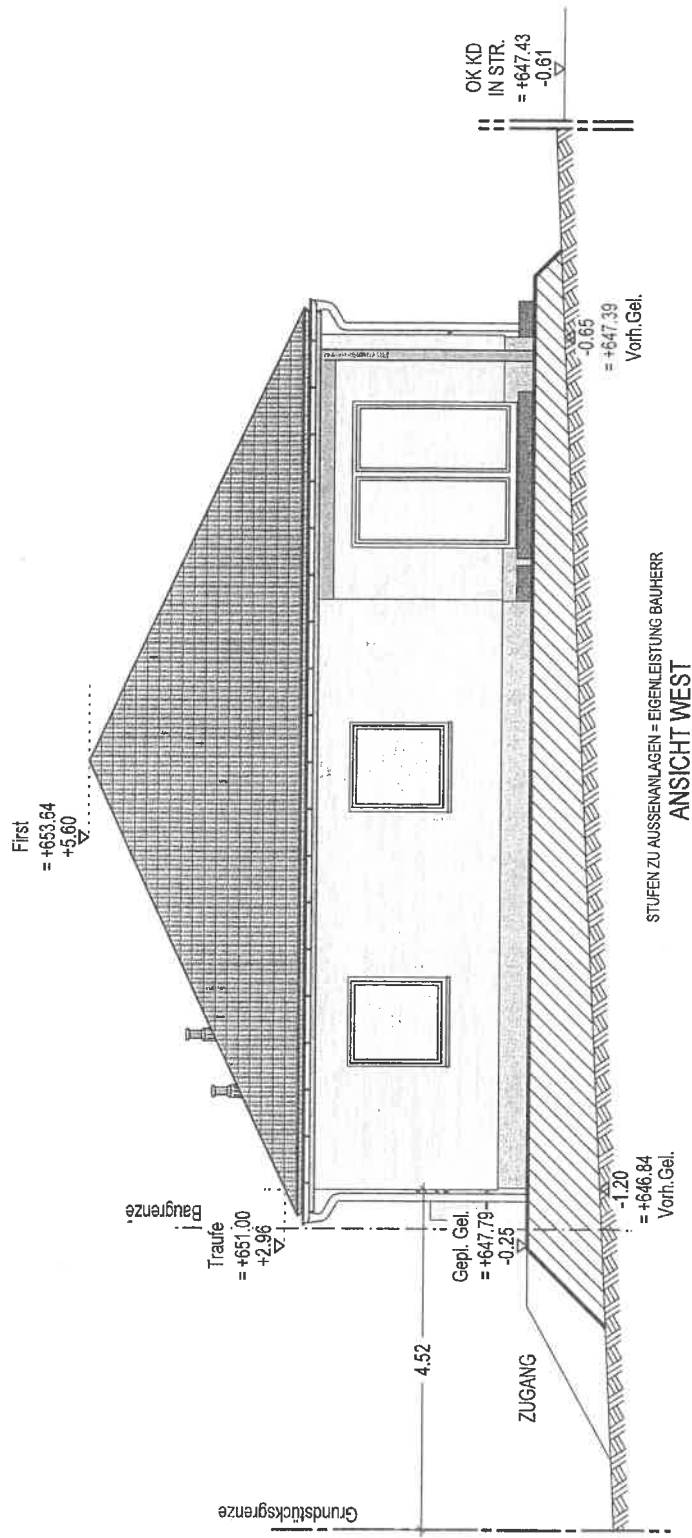

Bauvorhaben:
**NEUBAU EINES
 EINFAMILIENHAUSES
 MIT EINER FERTIGGARAGE UND
 EINEM FAHRRADSTELLPLATZ**

M3000_P-K-W25+H_000E00GG00W..00
 # 62332 Bearbeiter: SBA

Bauherr: Frau u. Herr Martina Springer u.
 Jürgen Steger
 Haydenstraße 7
 72359 Dotternhausen

Bauort: .
 "Planstraße"
 72359 Dotternhausen



10.05.2018 *Martina Springer Steger*
 Datum, Unterschrift des Bauherrn

BAUVORLAGE

Ansicht	M. 1:100
---------	----------

Dipl.-Ing
Sebastian Bartels
 MENSCHING GmbH
 Chronstrasse 12
 30916 Isernhagen
 Tel.: +49 511 7284-0
 Fax: +49 511 7284-333

Isernhagen, den 22.05.2018

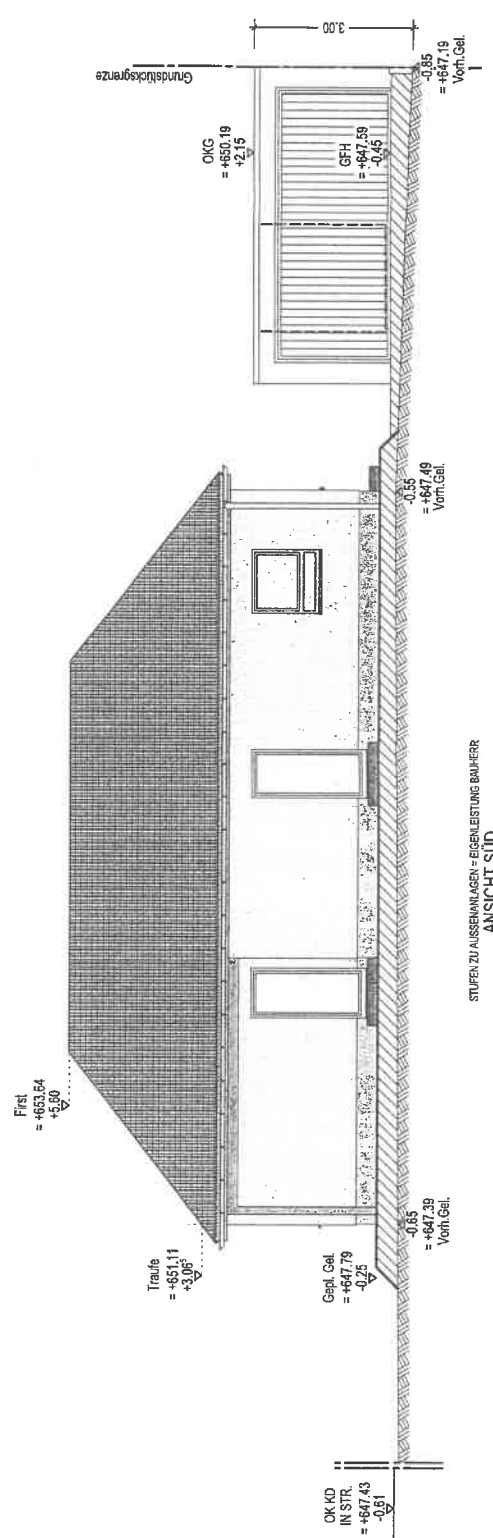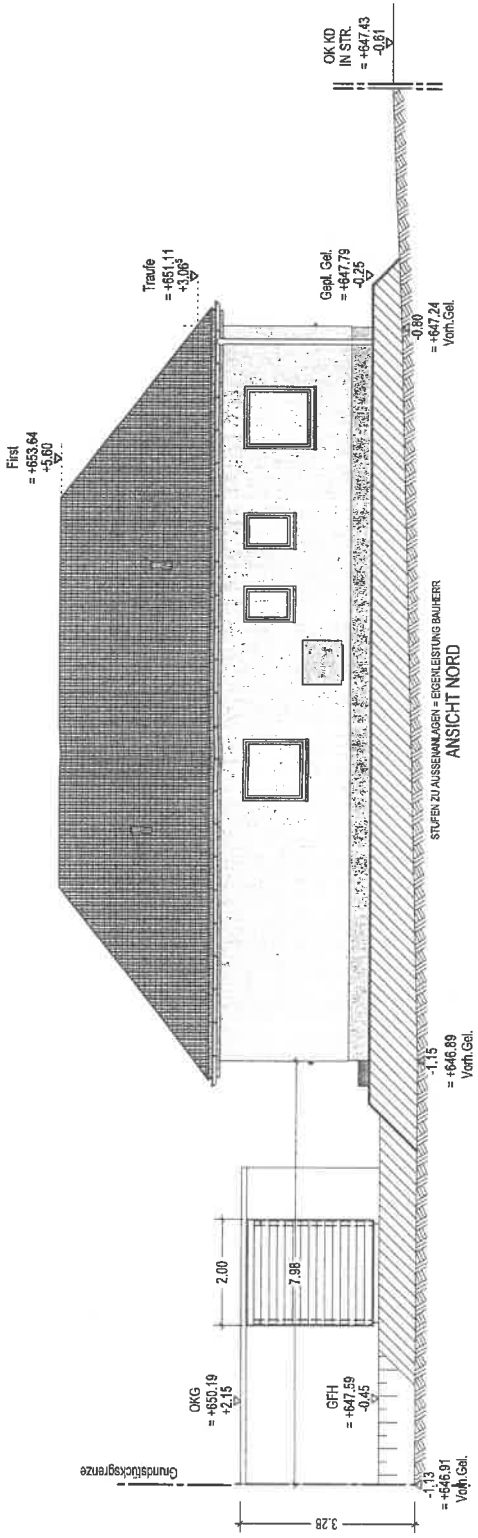

Bauvorhaben:	Bauherr:	Bauvorklage	M. 1:100
NEUBAU EINES EINFAMILIENHAUSES MIT EINER FERTIGGARAGE UND EINEM FAHRRADSTELLPLATZ	Frau u. Herr Martina Springer u. Jürgen Steger Haydenstraße 7 72359 Dotternhausen	Ansicht	
M3000_P-K-W23+H_000EDG000W_00	Baufort: "Planstraße" 72359 Dotternhausen		
# 62332 Bearbeiter: SBA	Datum, Unterschrift des Bauherrn: <i>M. Steger</i>		
			isernhagen, den 22.05.2018