


WA	II	
0.40		
0		

EFH 3 max. 0,5 m über Straßenrand
GH 2

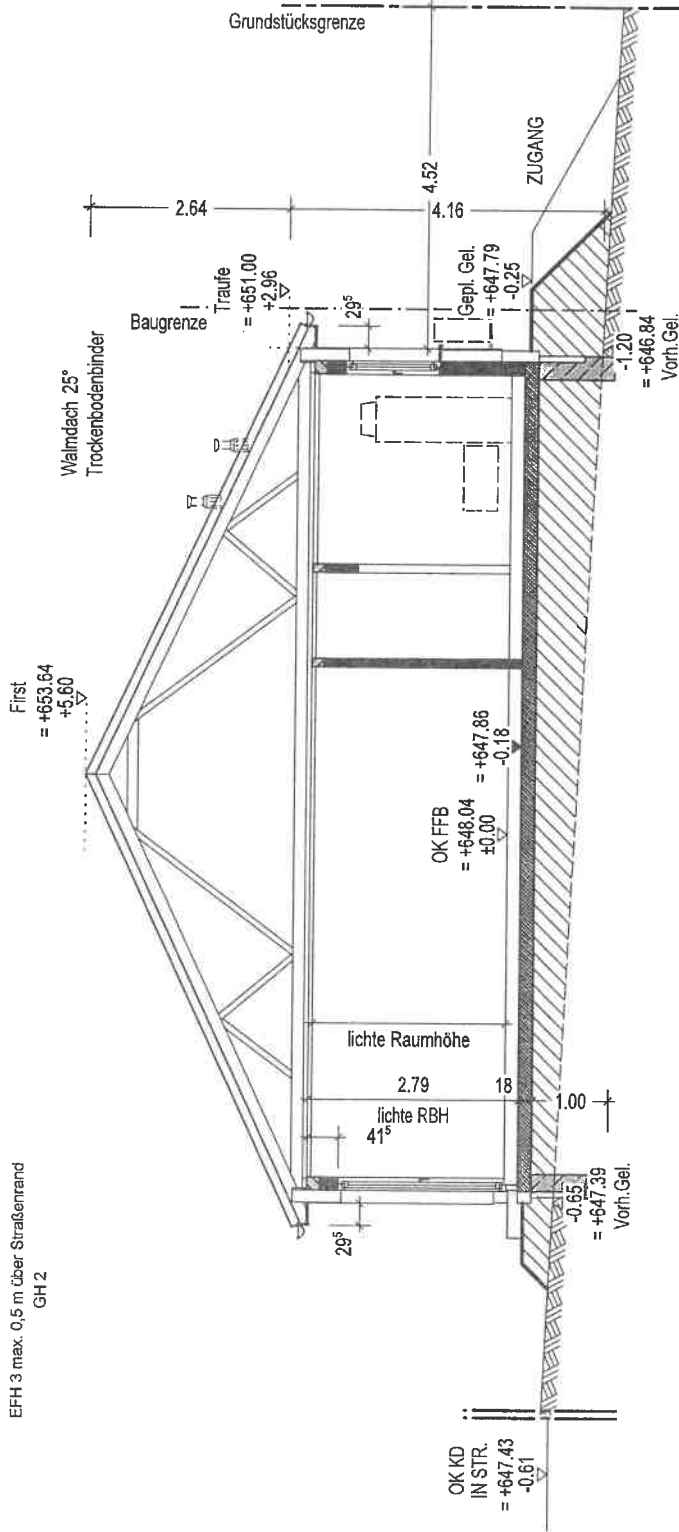

Bauvorhaben:
NEUBAU EINES
EINFAMILIENHAUSES
MIT EINER FERTIGGARAGE UND
EINEM FAHRRADSTELLPLATZ

M3000_P-K-W25+H_000E00GG00W..00
62332 Bearbeiter: SBA

Bauherr: Frau u. Herr Martina Springer u.
Jürgen Steger
Haydenstraße 7
72359 Dotternhausen

Bauort: "Planstraße"
72359 Dotternhausen

10.06.2018 *Martina Springer Jürgen Steger*
Datum, Unterschrift des Bauherrn

BAUVORLAGE
Schnitt A-A M. 1:100

Dipl.-Ing
Sebastian Bartels
MENSCHING GmbH
Chromstraße 12
30916 Isernhagen
Tel.: +49 511 7284-0
Fax: +49 511 7284-333

Isernhagen, den 22.05.2018