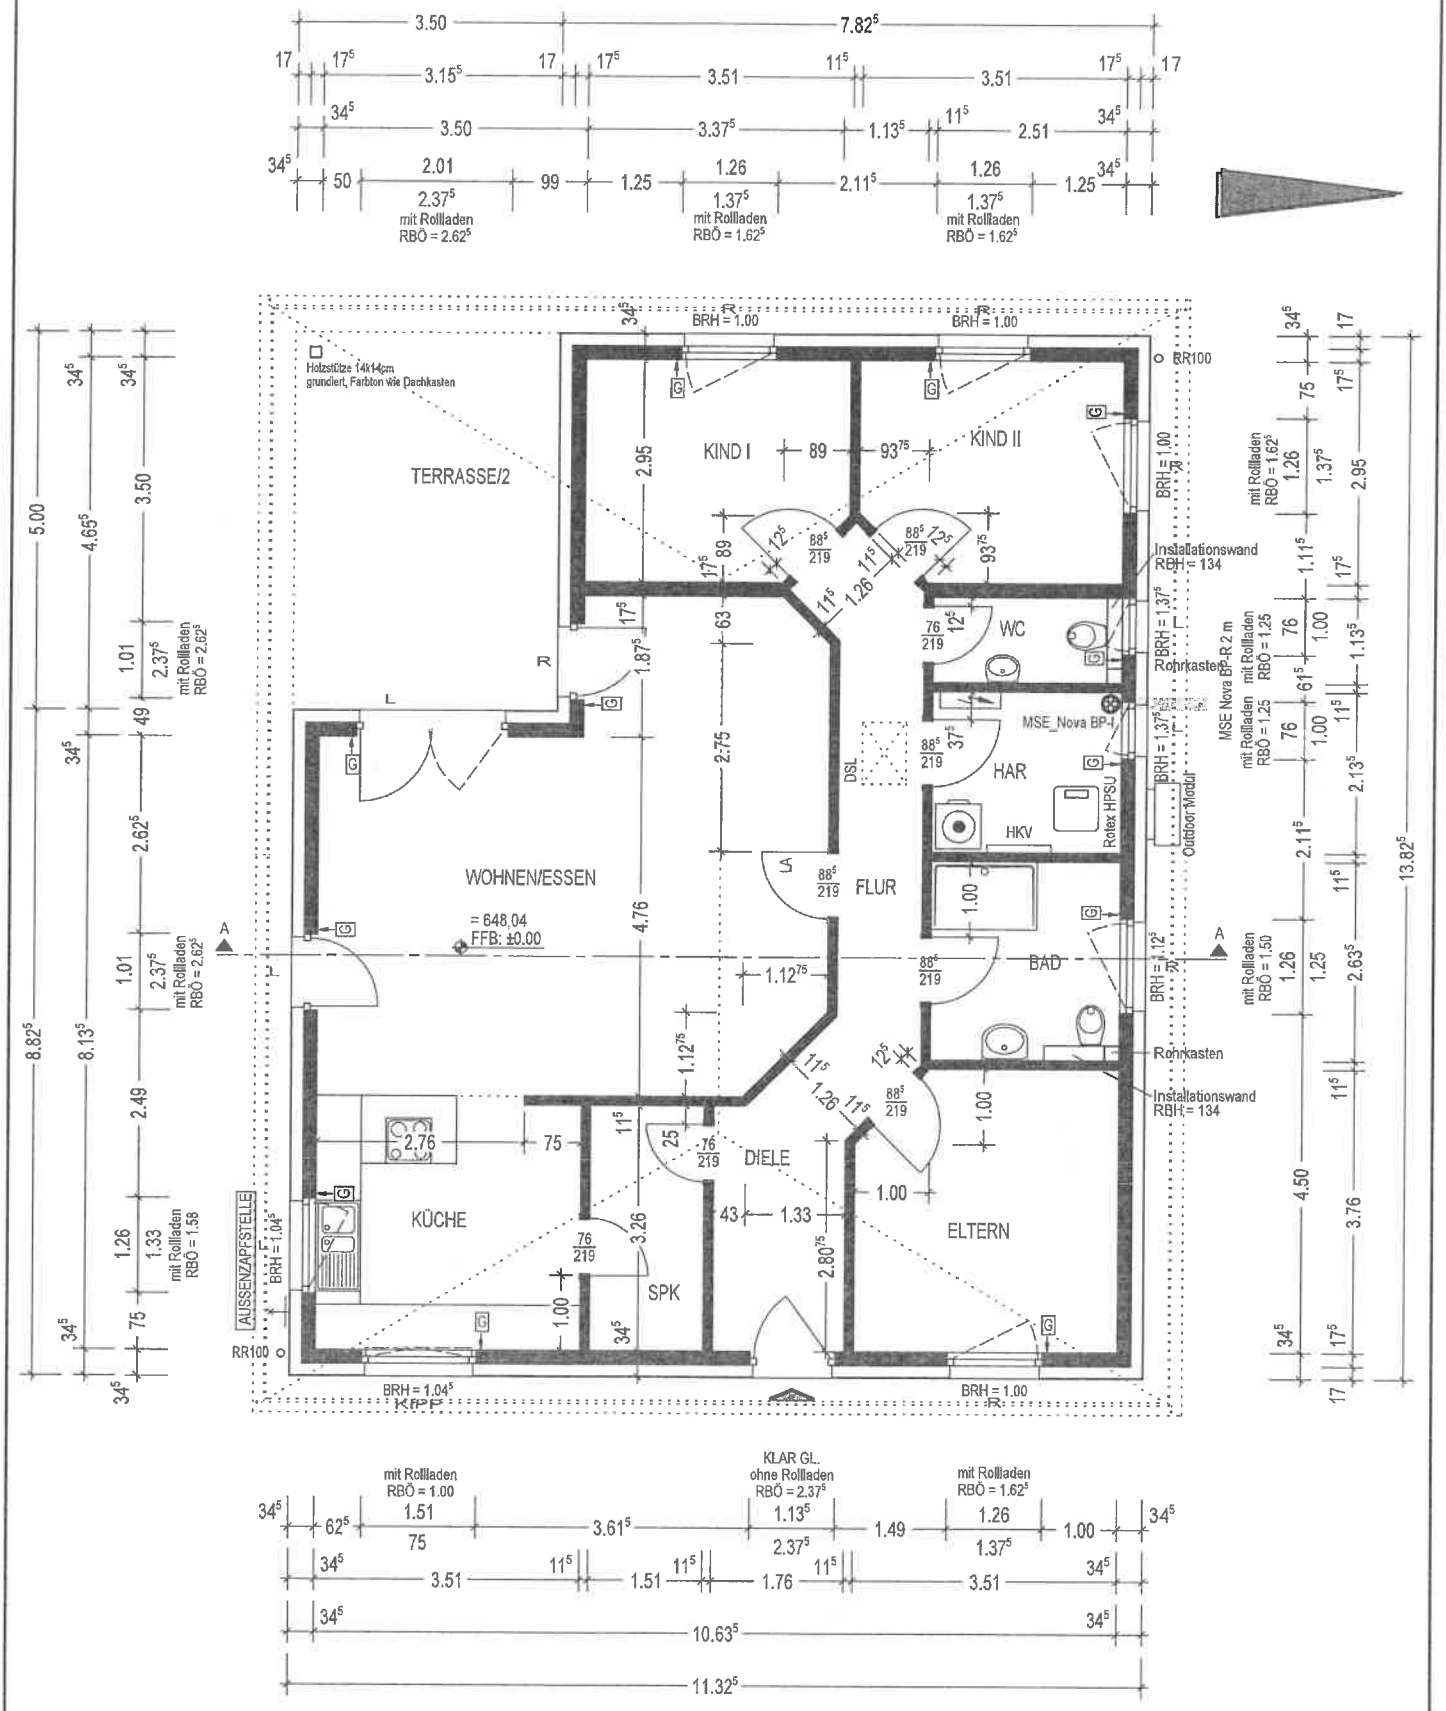

Bauvorhaben: NEUBAU EINES EINFAMILIENHAUSES MIT EINER FERTIGGARAGE UND EINEM FAHRRADSTELLPLATZ	Bauherr: Frau u. Herr Martina Springer u. Jürgen Steger Haydenstraße 7 72359 Dotternhausen Bauort: . "Planstraße" 72359 Dotternhausen	BAUVORLAGE Erdgeschoss — M. 1:100
M3000_P-K-W25+H_000E00GG00W..00	10.06.2018 Datum, Unterschrift des Bauherrn	Dipl.-Ing. Sebastian Bartels MENSCHING GmbH Chromstrasse 12 30916 Isernhagen Tel.: +49 511 7284-0 Fax: +49 511 7284-333
# 62332 — Bearbeiter: SBA		Isernhagen, den 22.05.2018