

Bauvorhaben:

## Neubau Mehrfamilienhaus

Festhallenstraße 6  
72359 Dotternhausen


Bauherr:

Rehfuß Schulz GbR  
Geyerbad 38  
72469 Meßstetten-Oberdigisheim


Anerkannt, der Bauherr

Geyerbad, den .....

### Nordostansicht

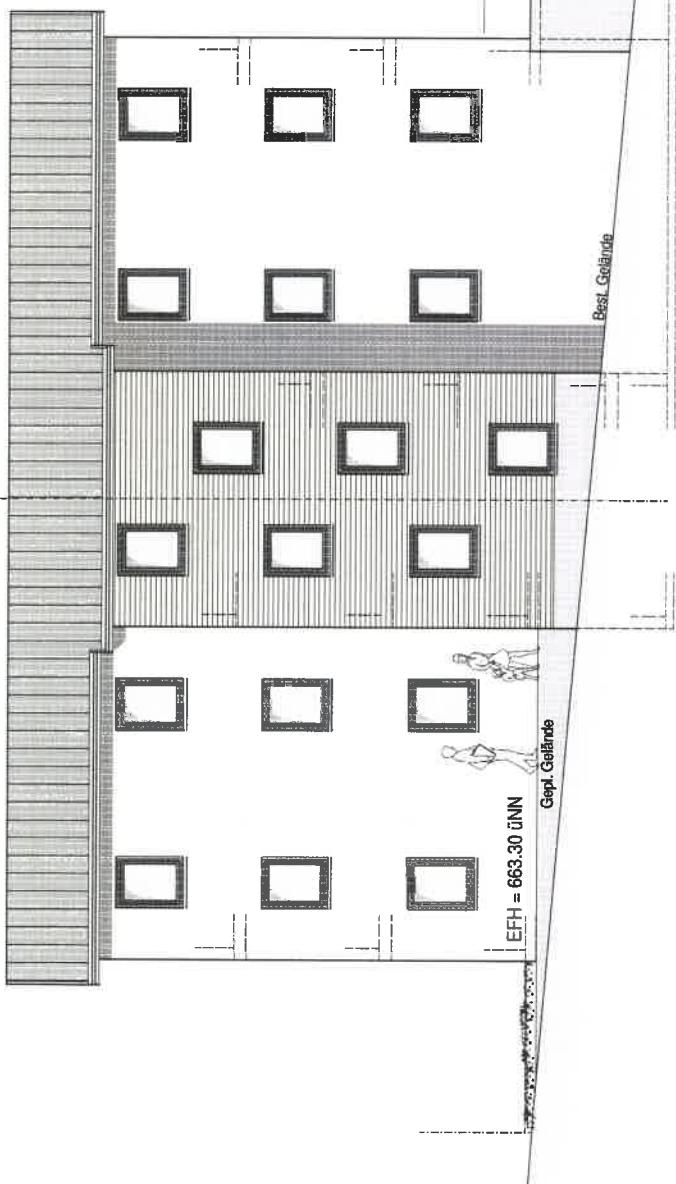

### Nordwestansicht

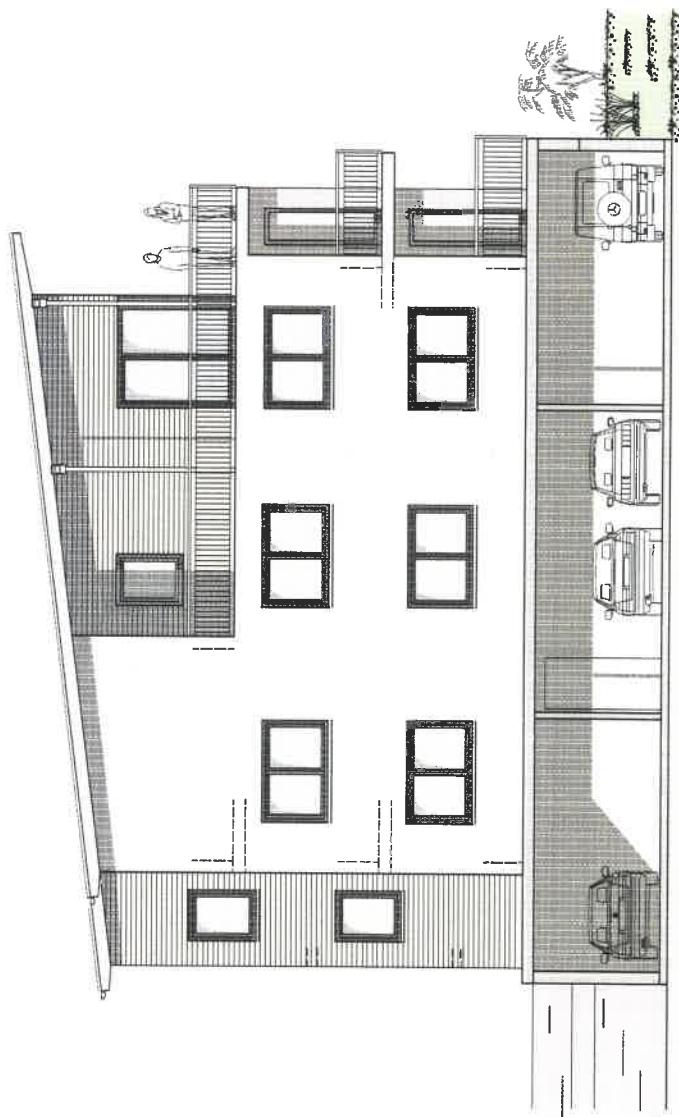

Projekt Nr.:	009 18	Entwurf Nr.:	01
Gezeichnet:	am/ss	Datum:	30.05.2018




Achim Mayer Dipl.-Ing.


Ingenieurbüro für Baukonstruktion  
Am Scheibenbühl 11  
72469 Meßstetten-Oberd.

Tel 0 74 36 / 88 03 Fax 88 09  
eMail info@mayer-objektbau.de

## Südwestansicht

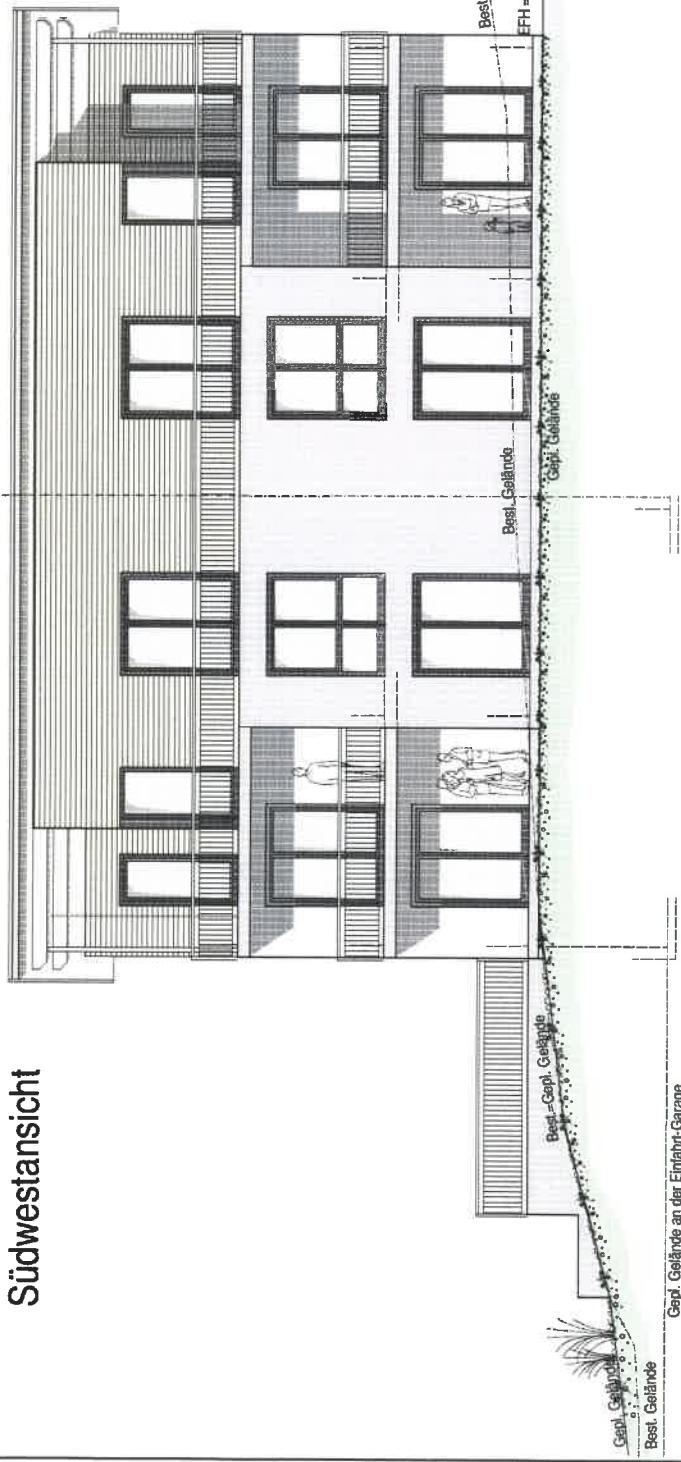

## Südostansicht

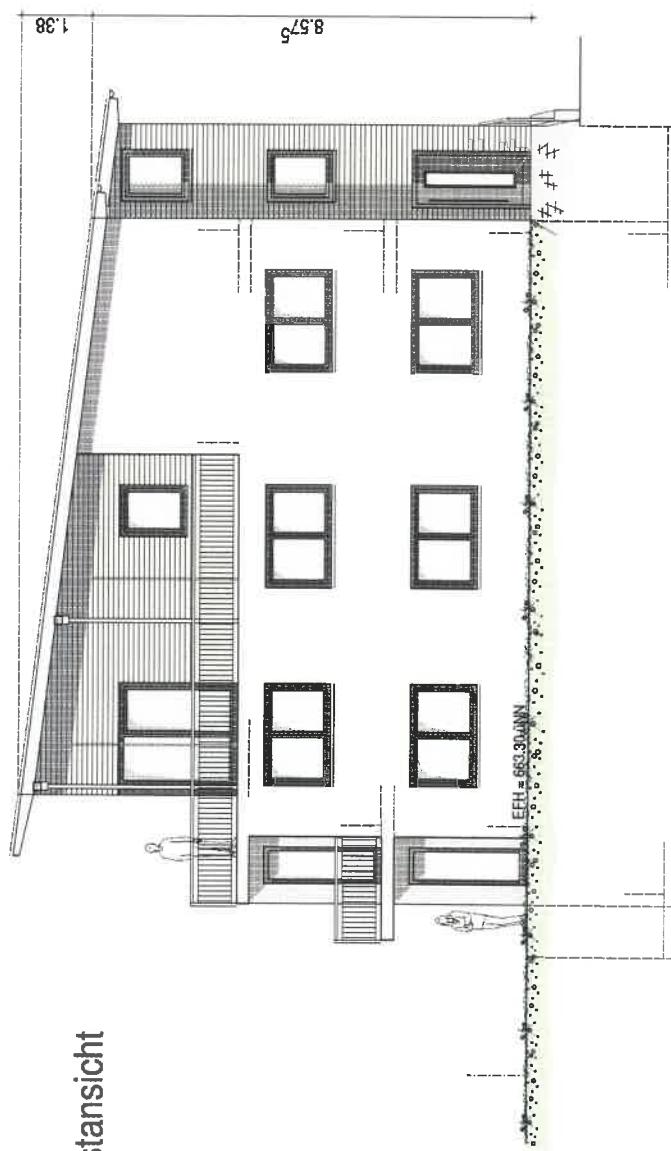

Bauvorhaben:

## Neubau Mehrfamilienhaus

Festhallenstraße 6  
72359 Dotternhausen

Bauherr:

Rehfuß Schulz GbR  
Geyerbad 38  
72469 Meßstetten-Oberdigisheim

Anerkannt, der Bauherr

Geyerbad, den .....

Planverfasser:

Achim Mayer Dipl.-Ing.

Projekt Nr.: 009 18 Entwurf Nr.: 01  
Gezeichnet: amss Datum: 30.05.2018

Südwest- und Südostansicht  
M 1:100

Achim Mayer Dipl.-Ing.  
Ingenieurbüro für Baukonstruktion  
Am Scheibenbühl 11

72469 Meßstetten-Oberd.  
Tel. 0 71 36 / 88 03 Fax 88 09  
eMail info@mayer-objektbau.de