

Bauvorhaben:

## Neubau Mehrfamilienhaus

Festhallenstraße 6  
72359 Dotternhausen

Bauherr:

Rehfuß Schulz GbR  
Geyerbach 38  
72469 Meßstetten-Oberdisheim

Anerkannt, der Bauherr

Geyerbach, den .....

Planverfasser:

Achim Mayer Dipl.-Ing.

*Achim Mayer*

Projekt Nr.: 009 18

Entwurf Nr.: 01


Gezeichnet: am/ss

Datum: 30.05.2018

## Untergeschoss M 1:100



Achim Mayer Dipl.-Ing.  
Ingenieurbüro für Baukonstruktion  
Am Scheibenbühl 11  
72469 Meßstetten-Oberd.  
Tel. 0 74 36 / 88 03 Fax 88 09  
eMail info@mayer-objektbau.de

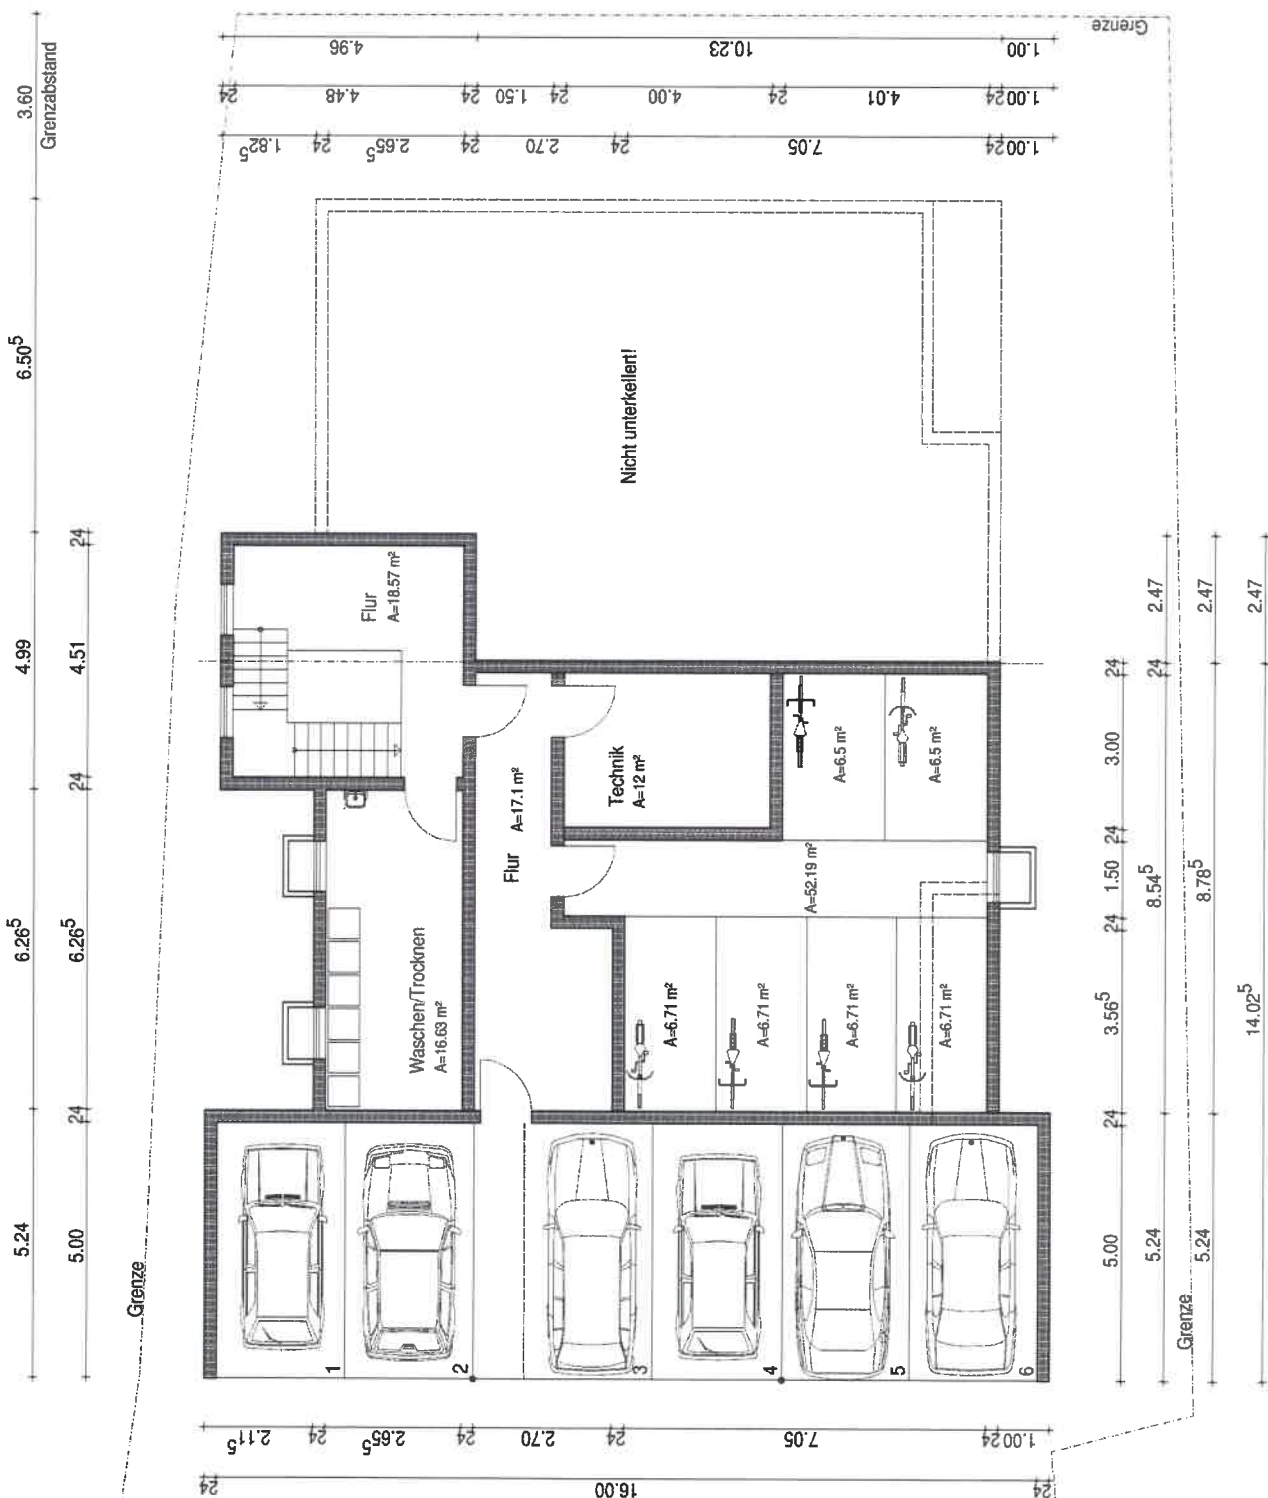

**Neubau  
Mehrfamilienhaus  
Festhallenstraße 6  
72359 Dotternhausen**

Bauherr:  
Rehfuß Schulz GbR  
Geyerbad 38  
72469 Meßstetten-Oberdigsheim

Anerkannt, der Bauherr  
Geyerbad, den .....


Planverfasser:  
**Achim Mayer Dipl.-Ing.**

Projekt Nr.: 009 18      Entwurf Nr.: 01  
Gezeichnet: am/ss      Datum: 30.05.2018

Erdfgeschoss  
M 1:100



**Achim Mayer Dipl.-Ing.**  
Ingenieurbüro für Baukonstruktion  
Am Scheibenbühl 11  
772469 Meßstetten-Oberd.  
Tel. 0 74 36 / 88 03 Fax 88 09  
eMail [info@mayer-objektbau.de](mailto:info@mayer-objektbau.de)

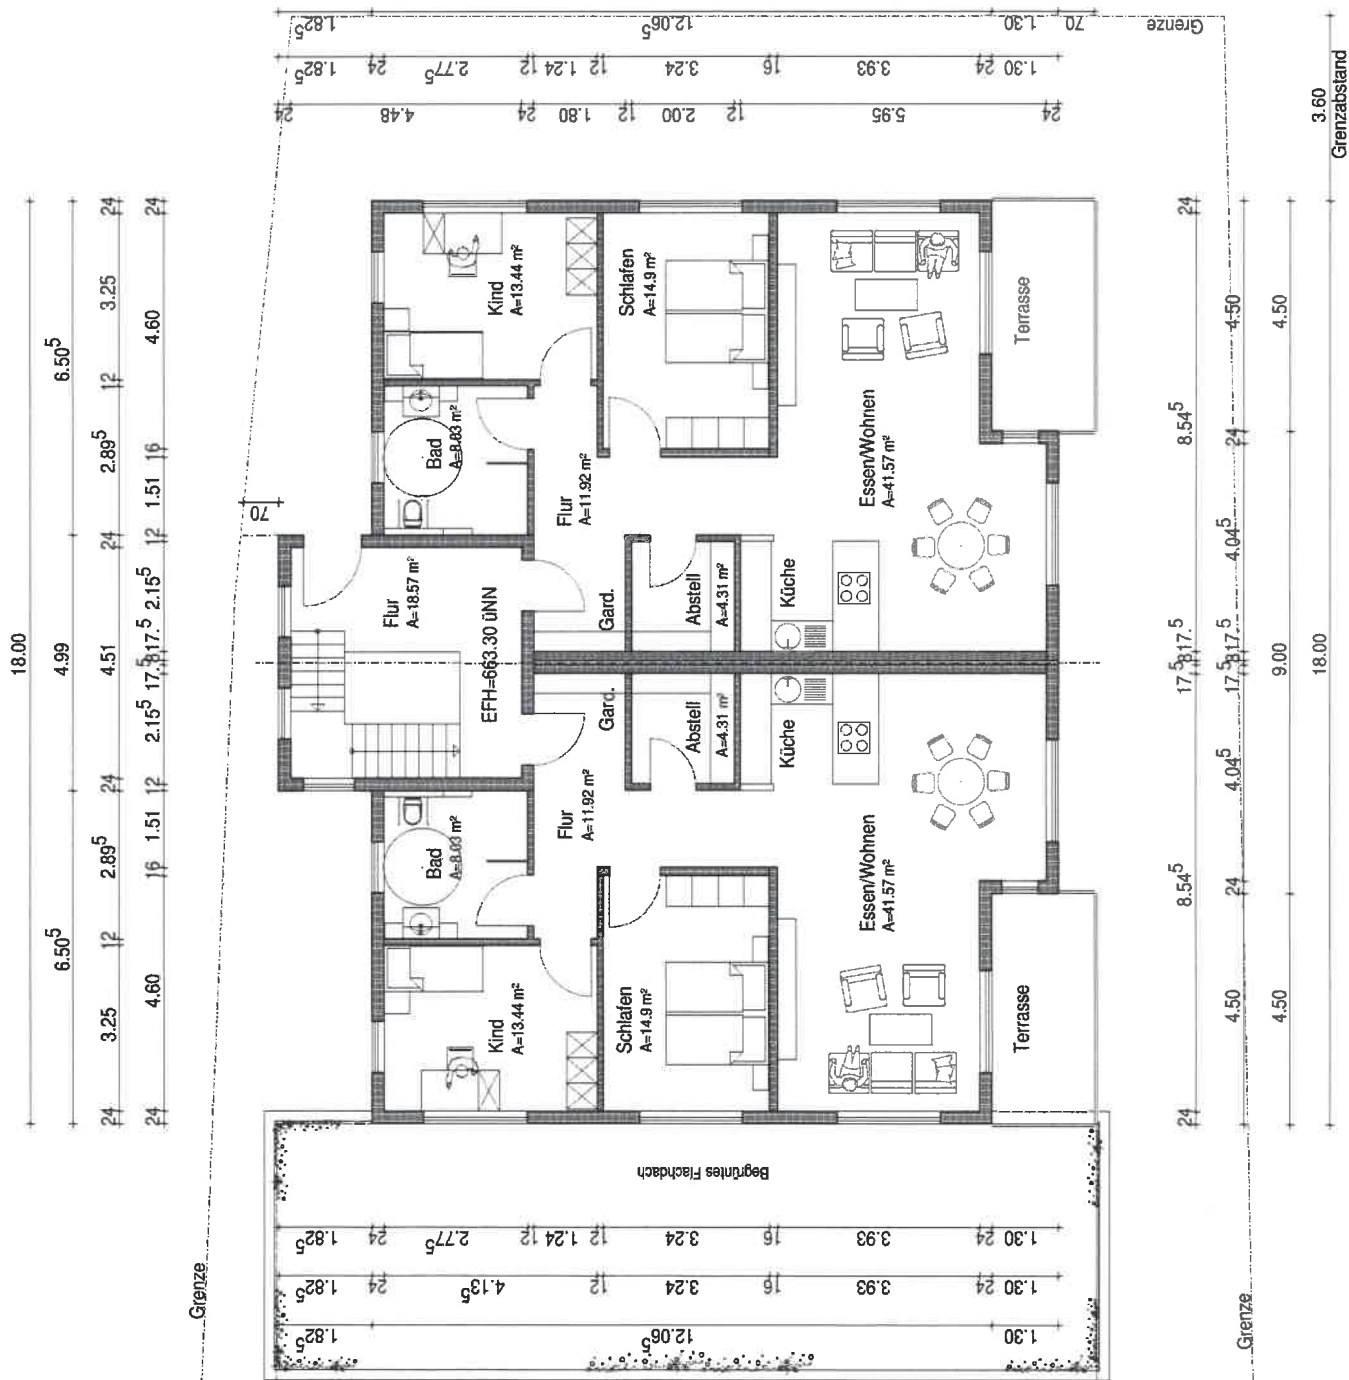

Bauvorhaben:

## Neubau Mehrfamilienhaus

Festhallenstraße 6  
72359 Dotternhausen

Bauherr:

Rehfuß Schulz GbR  
Geyerbach 38  
72469 Meßstetten-Oberdisgisheim

Anerkannt, der Bauherr

Geyerbach, den .....

Planverfasser:

Achim Mayer Dipl.-Ing.

*achm*

Projekt Nr.: 009 18

Entwurf Nr.: 01

Gezeichnet: am/ss

Datum: 30.05.2018

## Obergeschoss M 1:100



Achim Mayer Dipl.-Ing.  
Ingenieurbüro für Baukonstruktion  
Am Scheibenbühl 11  
72469 Meßstetten-Oberd.  
Tel. 0 74 36 / 88 03 Fax 88 09  
eMail info@mayer-objektbau.de

