

Bauvorhaben:
**Neubau
 Mehrfamilienhaus**
 Festhallenstraße 6
 72359 Dotternhausen


Bauherr:
 Rehfuß Schulz GbR
 Geyersbad 38
 72469 Meßstetten-Oberdisheim

Anerkamt, der Bauherr
 Geyersbad, den

Planverfasser:
 Achim Mayer Dipl.-Ing.
cl.ich

Projekt Nr.: 009 18 Entwurf Nr.: 01
 Gezeichnet: am/ss Datum: 30.05.2018

Aussenanlage
M 1:150

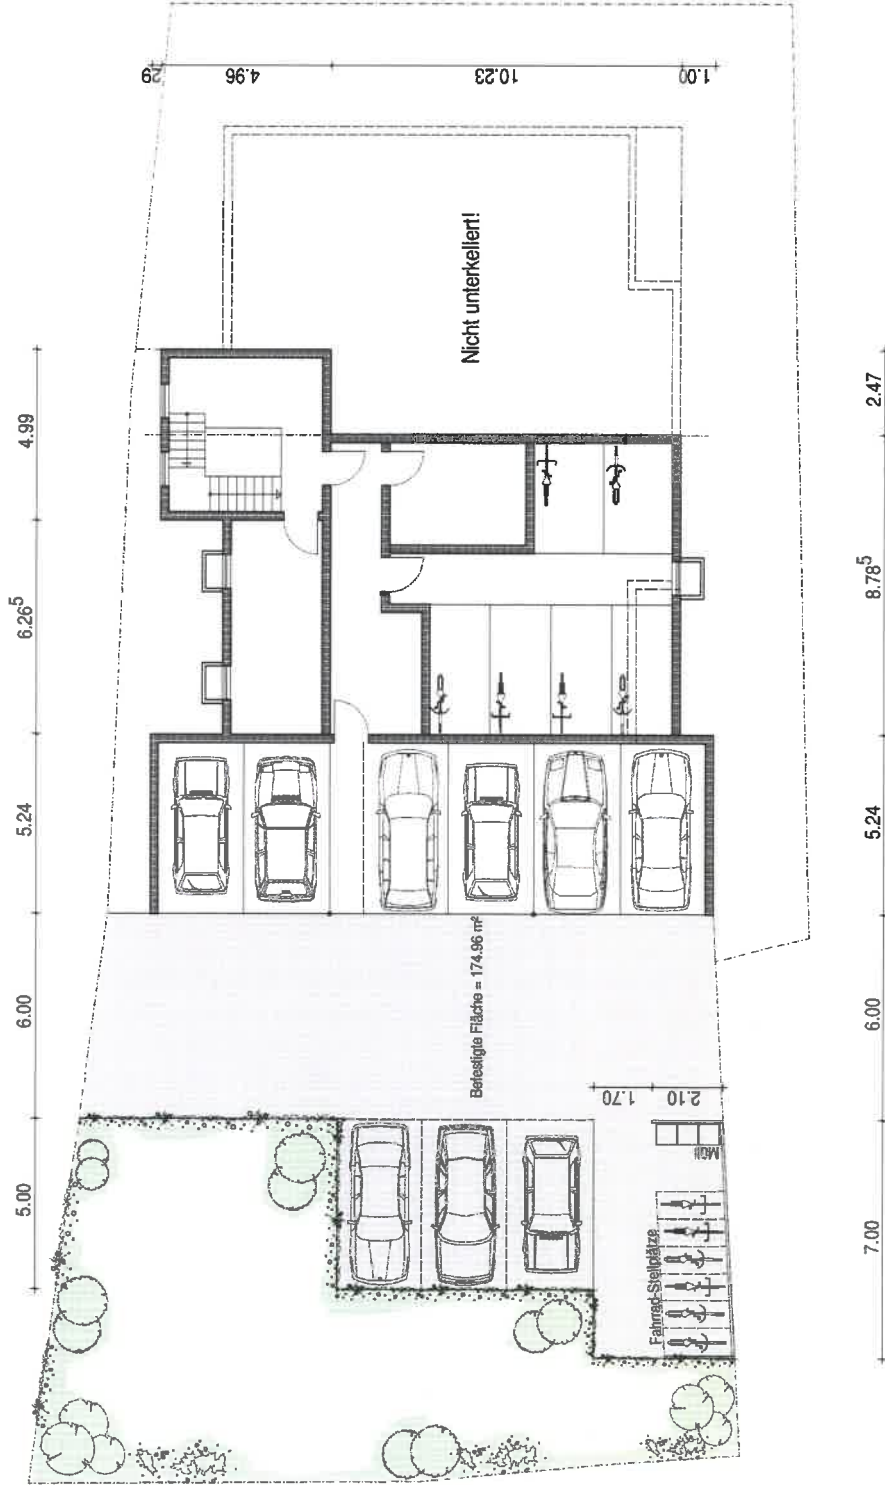

Achim Mayer Dipl.-Ing.
 Ingenieurbüro für Baukonstruktion
 Am Scheibenbühl 11
 72469 Meßstetten-Oberd.
 Tel. 0 74 36 / 88 03 Fax 88 09
 eMail info@mayer-objektbau.de