


Gehweg - 0,30 m Gehweghöhe

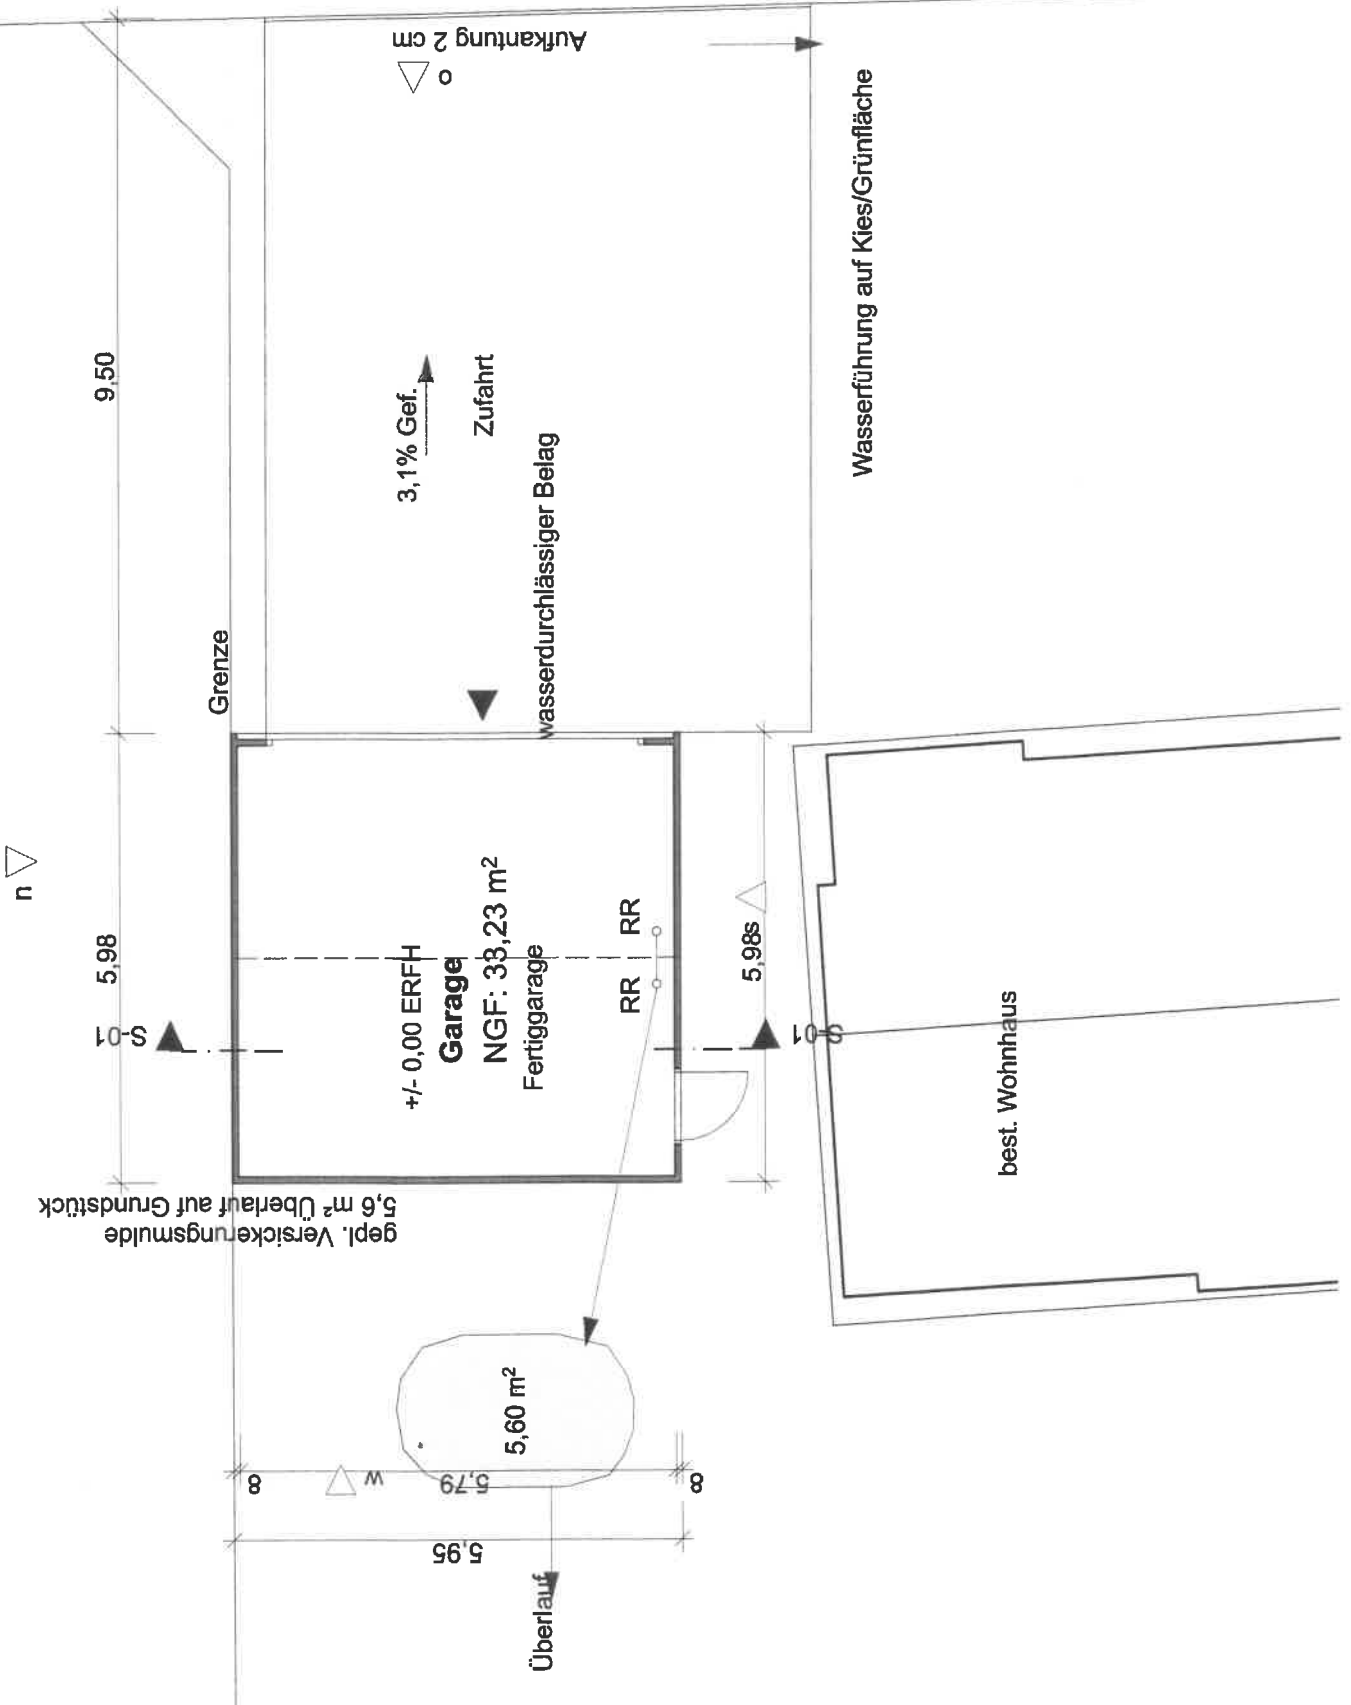

Aufkantung 2 cm

3,1% Gef.  
Zufahrt

wasserdurchlässiger Belag

Wasserführung auf Kies/Grünfläche

Grenze

n

5,98

5,01

gepl. Versickerungsmulde  
5,6 m² Überlauf auf Grundstück

+/- 0,00 ERFH  
**Garage**  
NGF: 33,23 m²  
Fertigarage

RR RR

5,98s

best. Wohnhaus

5,60 m²

Überlauf

8

W

5,79

5,95

9,50

5,98