



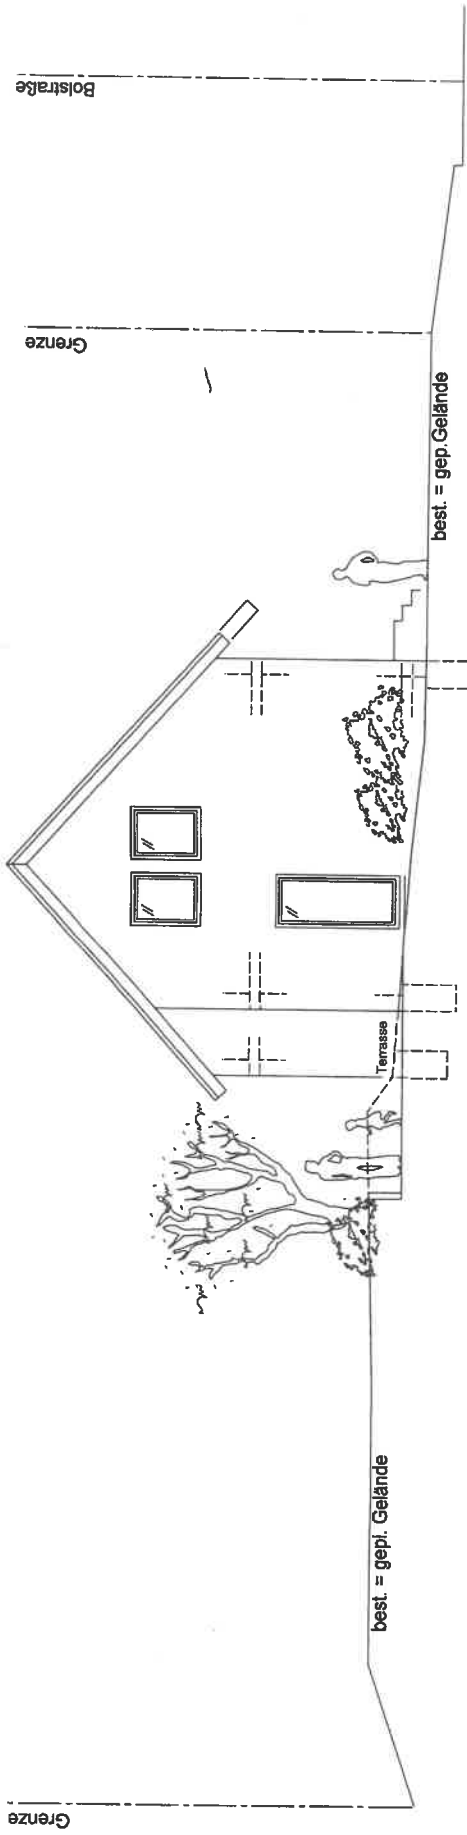


NORDOST

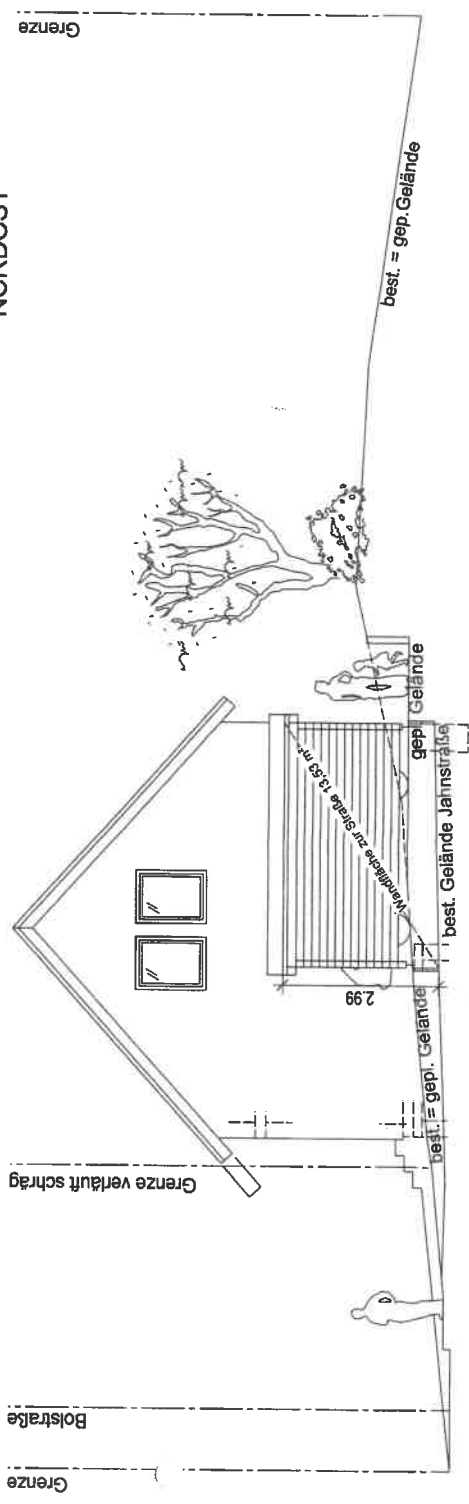


SÜDOST


	
KÖLMEL – Büro für Architektur + Baustatik Hermann-Rommel-Straße 3 72336 Balingen Telefon (0 74 33) 90 460 – 0 info@koemel-buero.de	
PROJEKT Wiederaufbau eines Wohnhauses nach Brand Bolstraße 3 72359 Dotternhausen	BAUHERR Enver und Yeter Uslu Bolstraße 3 72359 Dotternhausen
PLANNAMME NORDOSTANSICHT SÜDOSTANSICHT	
PLANVERFASSER 	
BAUHERR 	
M. 1 : 100	DATUM 14.05.18
PROJEKT-NR. 12/18	GEZ. ms



NORDWEST

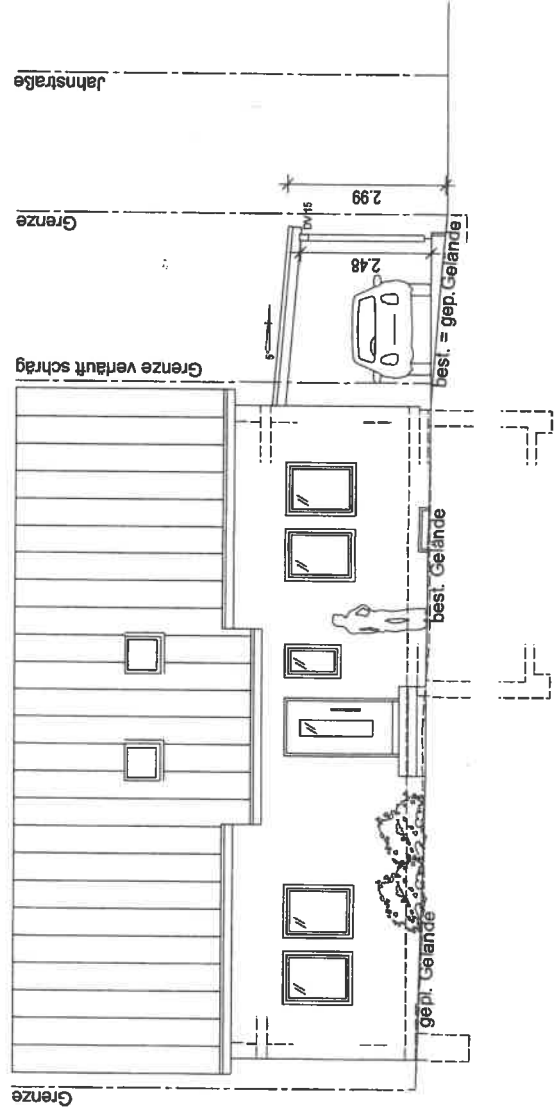

SÜDWEST

K KÖLMEL ARCHITEKTUR BAUSTATIK			
KÖLMEL – Büro für Architektur + Baustatik Hermann-Kommel-Straße 3 72336 Balingen Telefon (0 74 33) 90 460 – 0 info@koemel-buero.de			
PROJEKT	Wiederaufbau eines Wohnhauses nach Brand Bolstraße 3 72359 Dotternhausen		
BAUHERR	Erver und Yeter Uslu Bolstraße 3 72359 Dotternhausen		
PLANNAME	NORDWESTANSICHT SÜDWESTANSICHT		
PLANVERFASSTER			
BAUHERR	Uslu Erver		
M.	DATUM	PROJEKT-NR.	GEZ.
1 : 100	14.05.18	12/18	ms