


Landkreis: Zollernalbkreis
Stadt/Gemeinde: Dotternhausen

- zeichnerischer Teil -
zum Bauantrag (§ 4 LBOVV0)

Abbruchlageplan

BV Sarah und Christian BERTELS

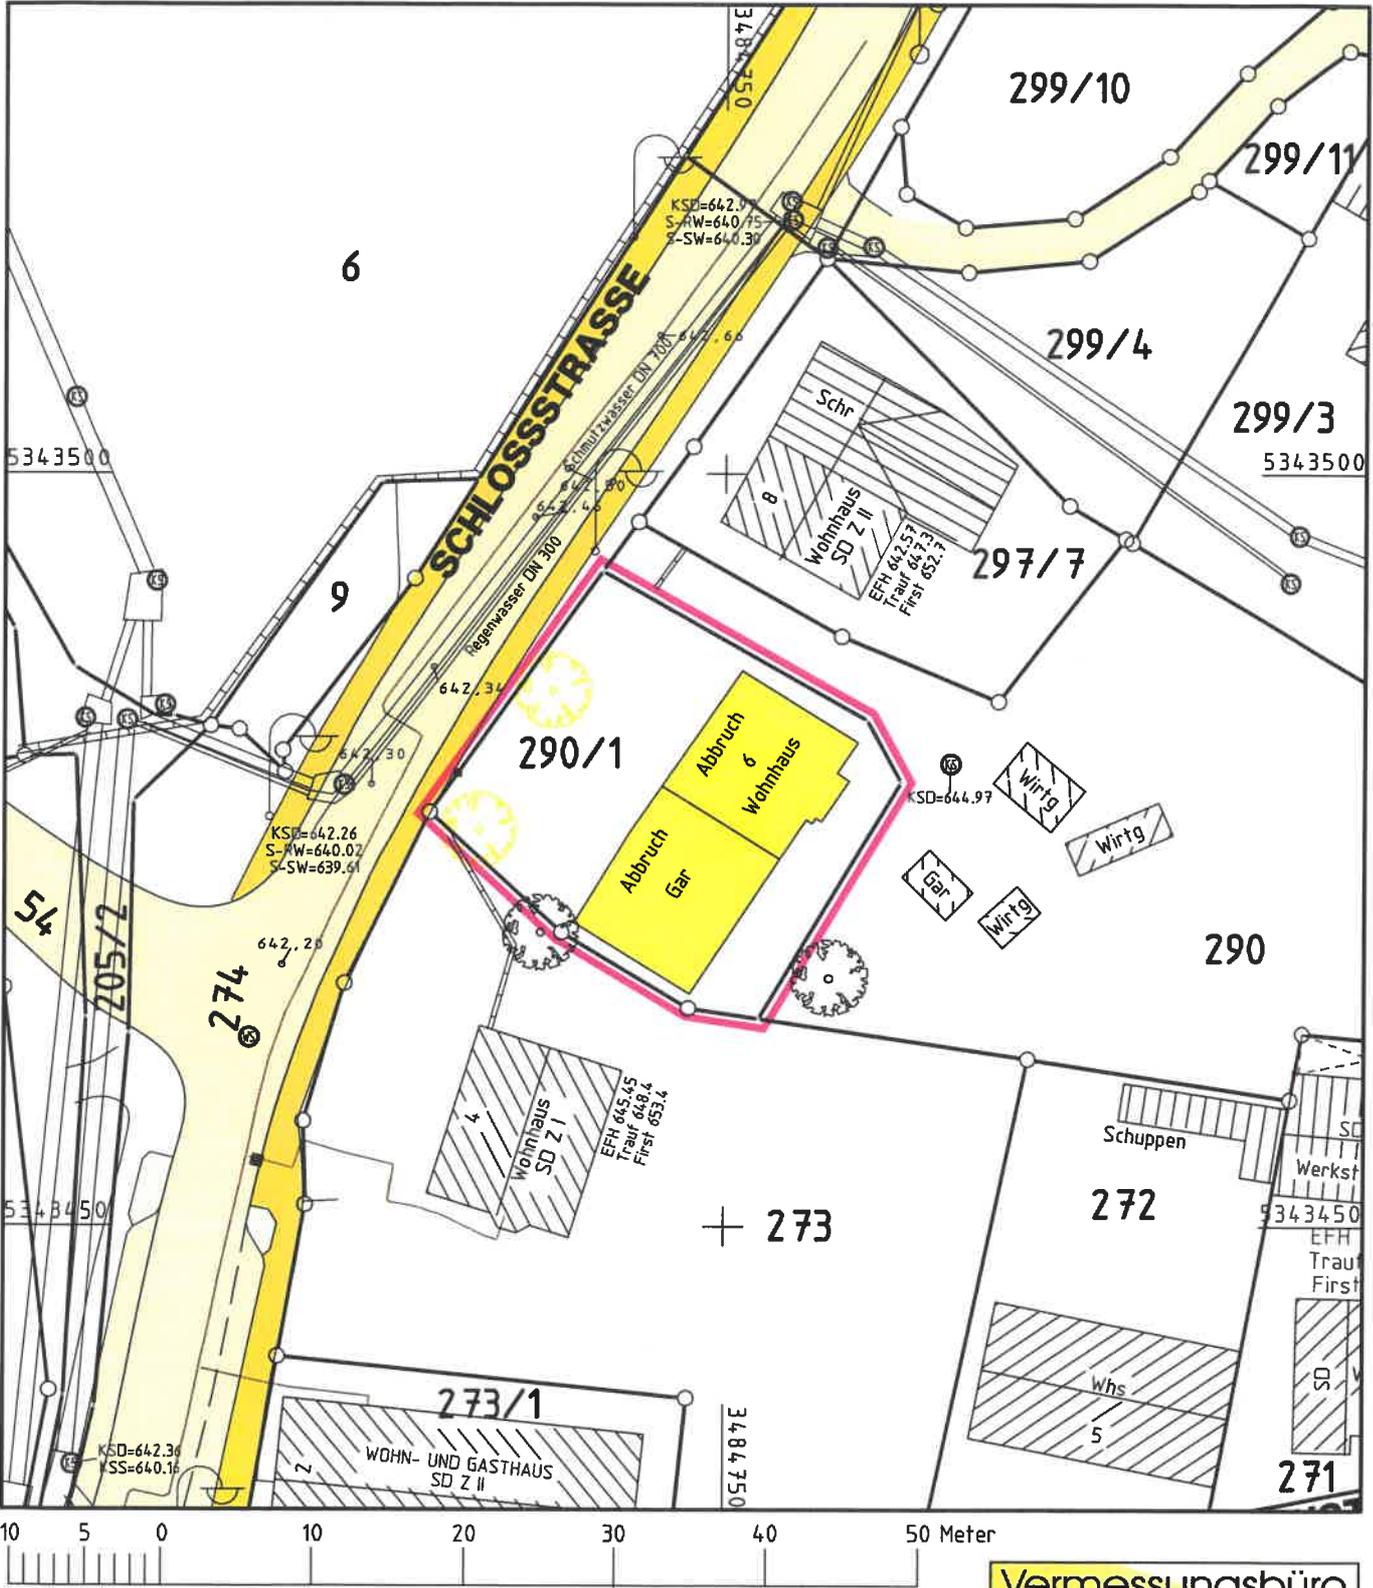

Auszug aus dem Liegenschaftskataster und
Einzeichnungen nach §4 LBOVV0.

29.08.2018

Eventuell vorhandene unterirdische Versorgungsleitungen,
Stollen, Tanks und dergleichen sind im Lageplan nicht dargestellt.

Höhen im NEUEN SYSTEM

Uttenweiler
S. Bertels

**Vermessungsbüro
UTTENWEILER**

11 Dipl.-Ing. (FH) Karl Uttenweiler
Beratender Ingenieur, Freier Stadtplaner
11 Dipl.-Ing. (FH) Anja Uttenweiler
Öffentlich bestellte Vermessungsingenieurin
11 Pfiltznerstraße 6, 72336 Ballingen
Telefon 07433/26089-0, Fax 07433/26089-20
Info@vermessungsbuero-uttenweiler.de
www.vermessungsbuero-uttenweiler.de

DOTTERNHAUSEN / Bertels-CS05.PLT