



# Schnitt 1

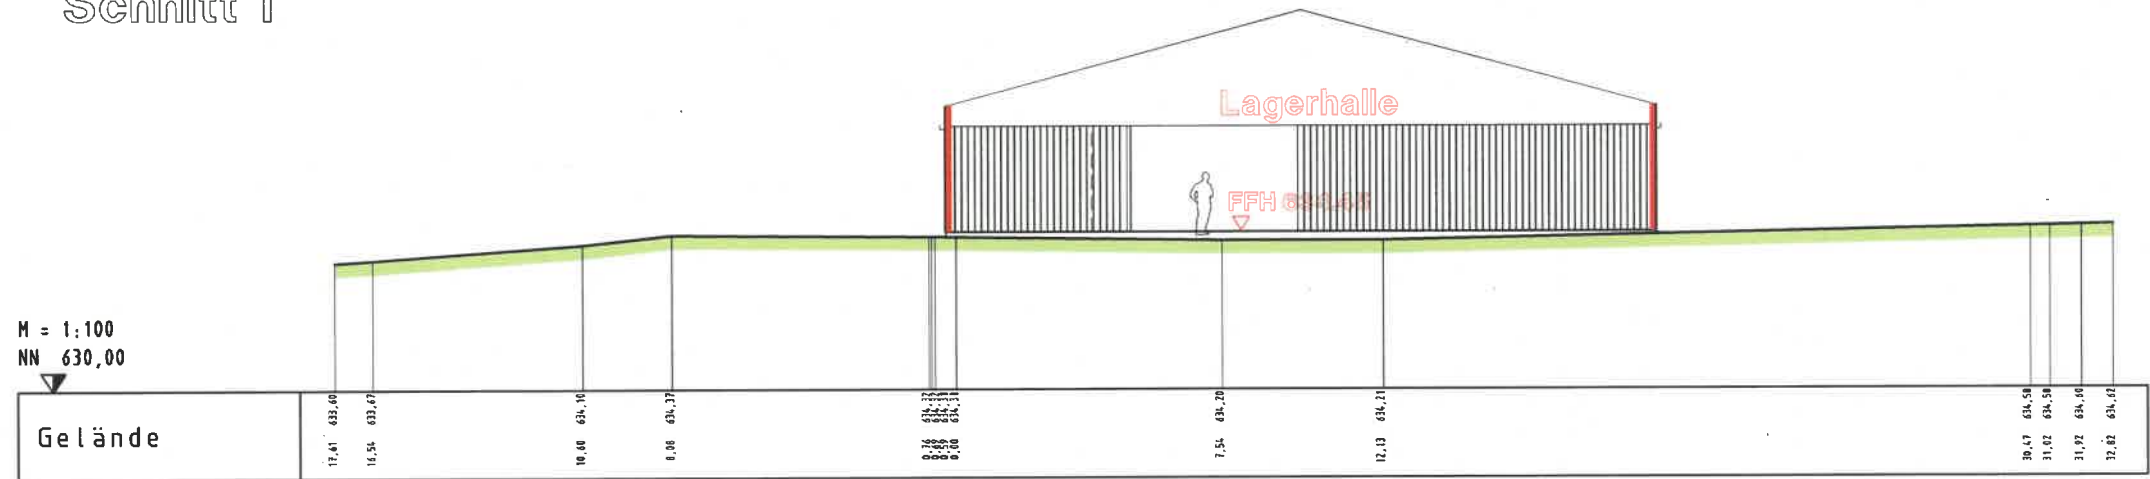

# Schnitt 2

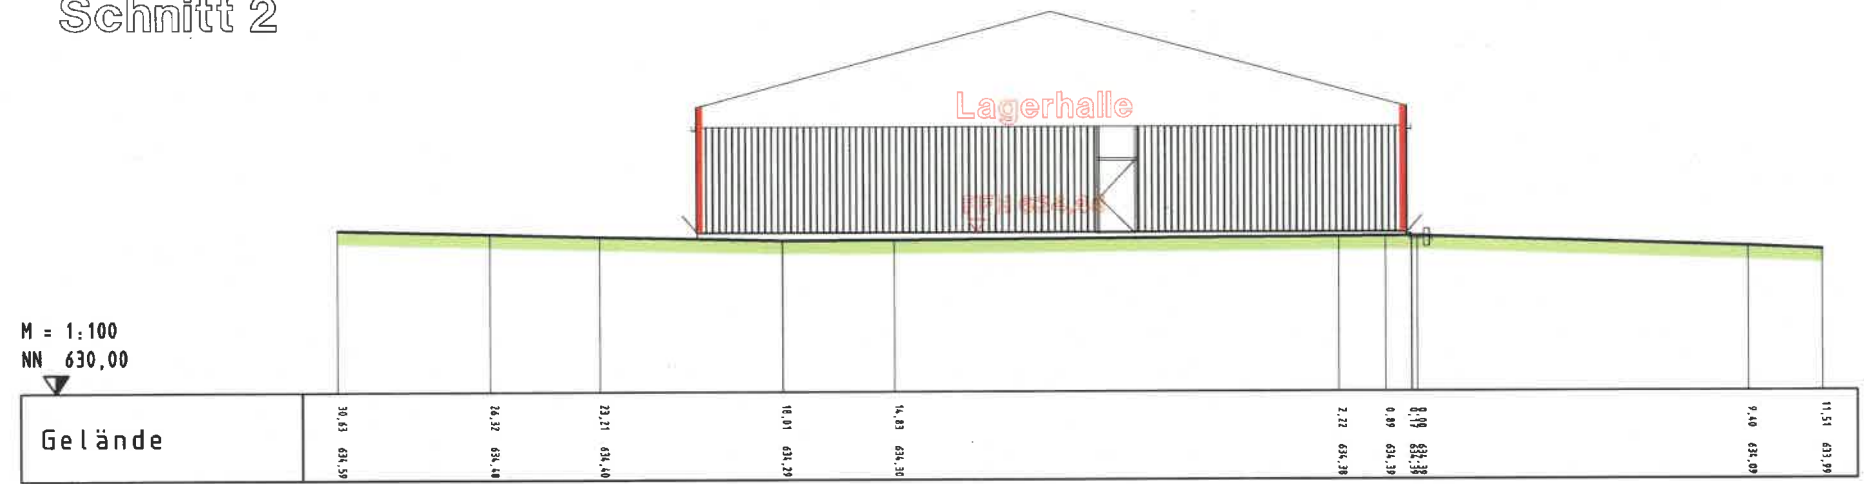

Vermessungsbüro UTENWEILER			
	Dipl.-Ing. (FH) Karl Uttenweiler Beratender Ingenieur, Freier Stadtplaner	Pfitznerstraße 6 72336 Balingen Telefon 07433/26089-0 Fax 07433/26089-20 info@vermessungsbuero-utenweiler.de www.vermessungsbuero-utenweiler.de	
	Dipl.-Ing. (FH) Anja Uttenweiler Örtlich bestellte Vermessungsingenieurin		
BAUHERR:	ECB Bioenergie Dotternhausen GmbH & Co. KG Otto-Mahn-Strasse 4 72359 Dotternhausen		
PROJEKT:	Neubau einer Lagerhalle		
PLAN:	GELÄNDESCHNITTE		
ORT:	DOTTERNHAUSEN		
Anerkann:	Geferlig: Balingen, den 25.07.2018	Maßstab: 1:100 Haus Höhensystem	
Der Bauherr:	Dipl.-Ing. (FH) f. Vermessung		
DOTTGA1 EC Bioenergie 027.PLT			