


# LAGEPLAN

M = 1 : 500

zeichnerischer Teil zum Bauantrag gem. § 4 LBOVVO  
Auszug aus dem Liegenschaftskataster

Bauh. : Nikolaus WETSCH, Wasenstr. 3, Flst. 403/11

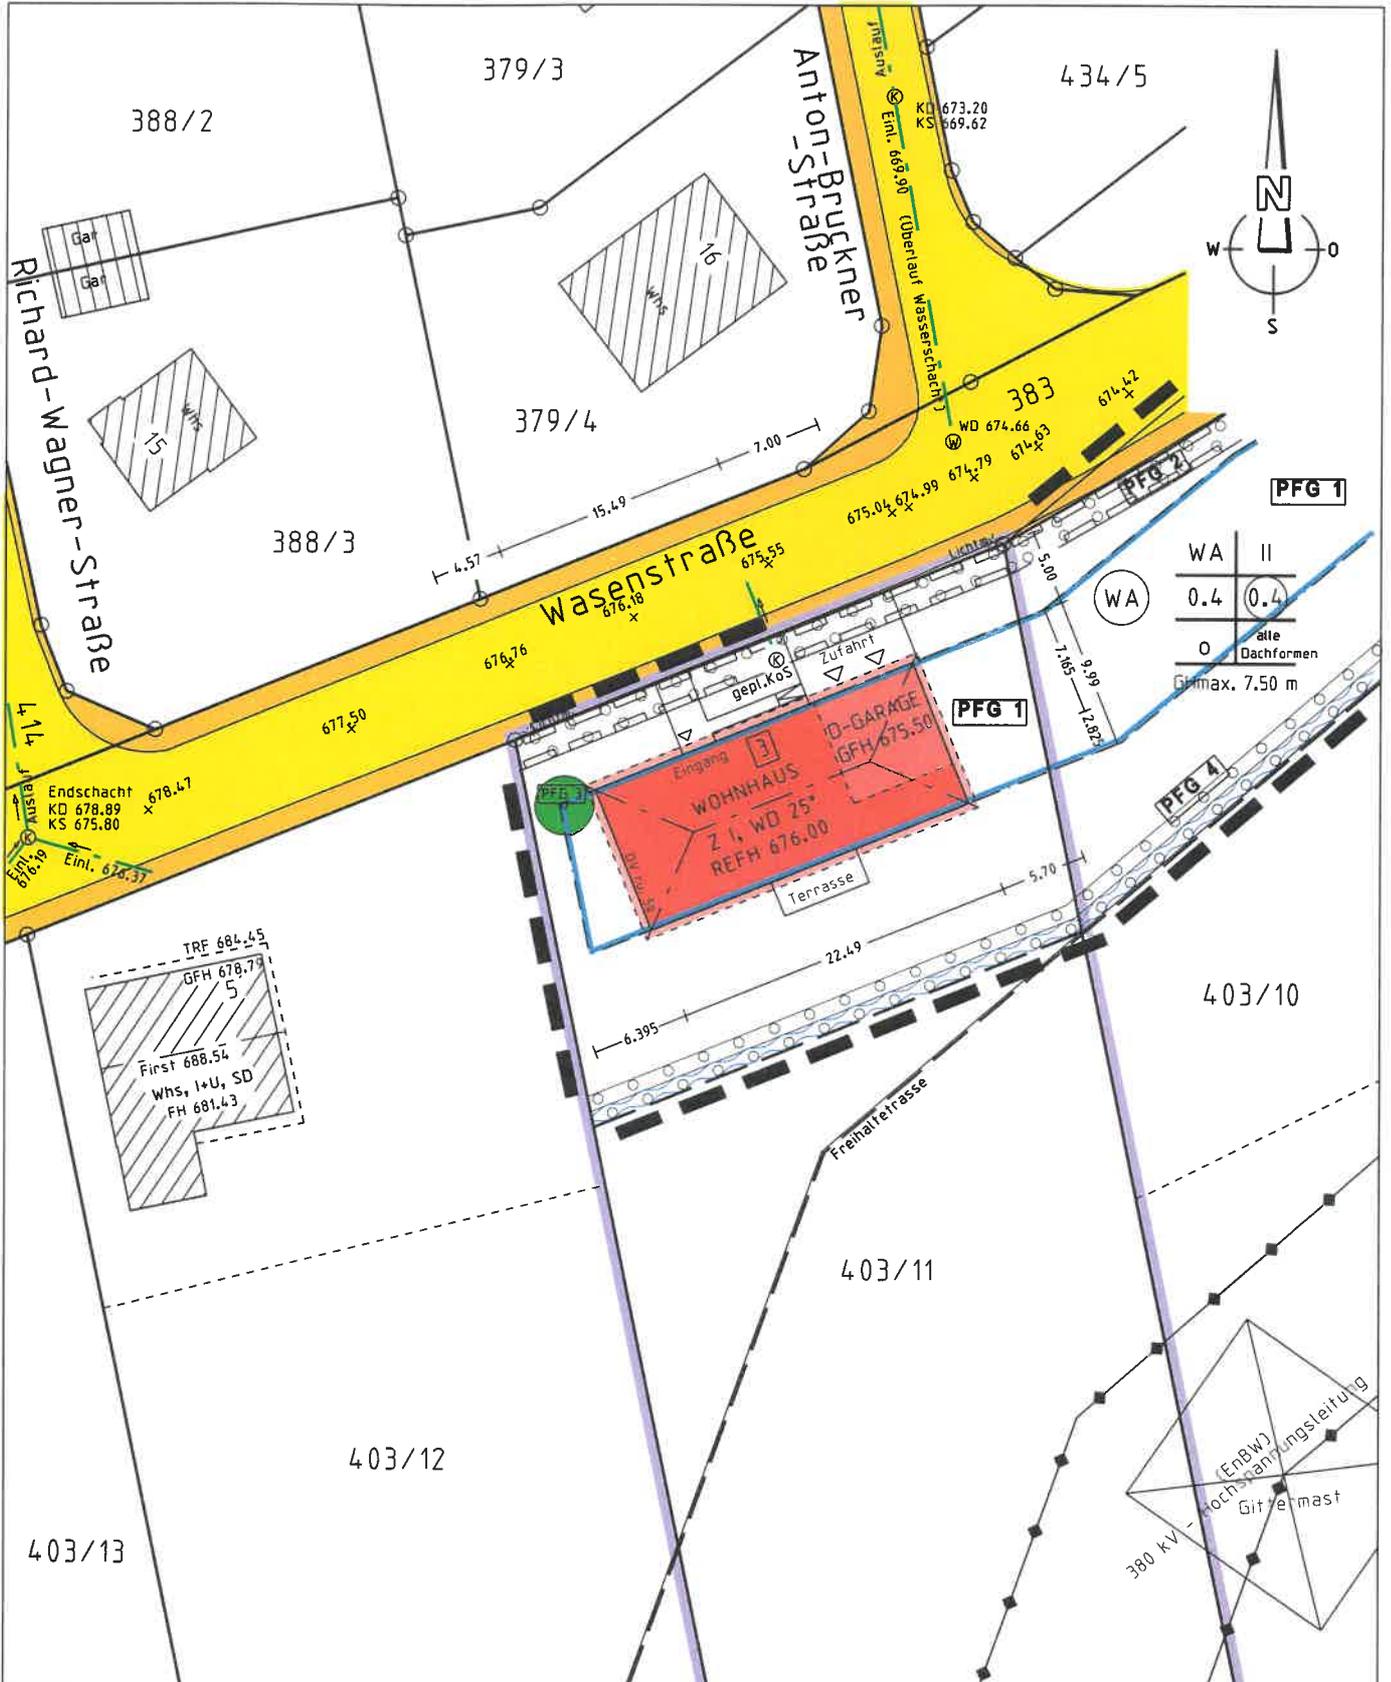

Für eventuell vorhandene unterirdische Anlagen oder Leitungen wird keine Gewähr übernommen.

Höhenangabe im DHHN92-System

Gefertigt: 11.09.2018



INGENIEUR - UND VERMESSUNGSBÜRO

**Harry LEYKAM**

72336 Balingen \* Reichenbachstr. 2  
Fon 07433 / 6578 \* Fax 07433 / 8578