


Lageplanskizze

Zeichnerischer Teil zum Bauantrag
gem. § 2 Bau VorVO
Auszug aus dem Liegenschaftskadaster

M= 1:500

Bauvorhaben: Neher, Dotternhausen

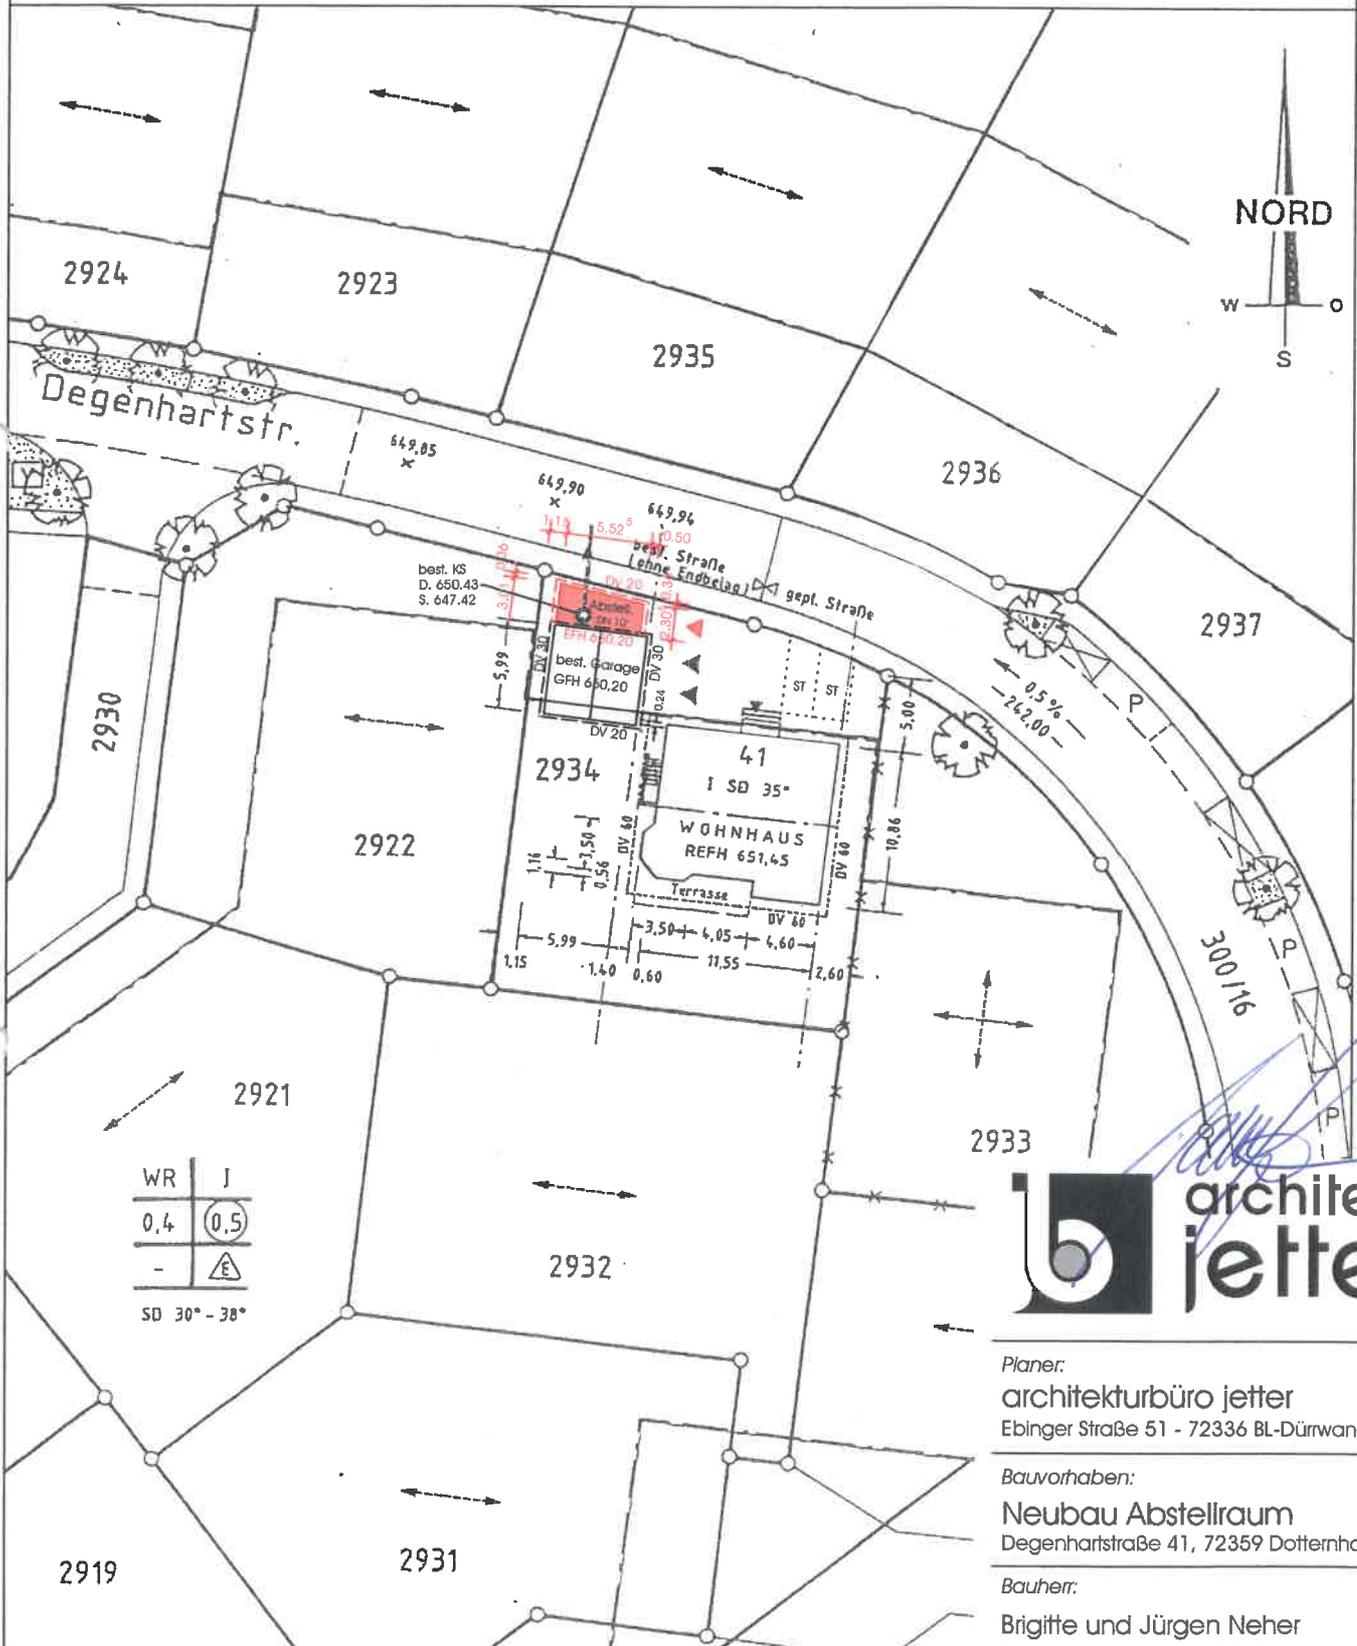

Planer:
architekturbüro jetter
 Ebinger Straße 51 - 72336 BL-Dürwanges

Bauvorhaben:
Neubau Abstellraum
 Degenhartstraße 41, 72359 Dotternhausen

Bauherr:
 Brigitte und Jürgen Neher
 Degenhartstraße 41, 72359 Dotternhausen

Lageplanskizze			Plan-Nr.
Datum:	Projekt	Maßstab:	1
08.03.2019	1900	1 : 500	