




Ansicht von Norden

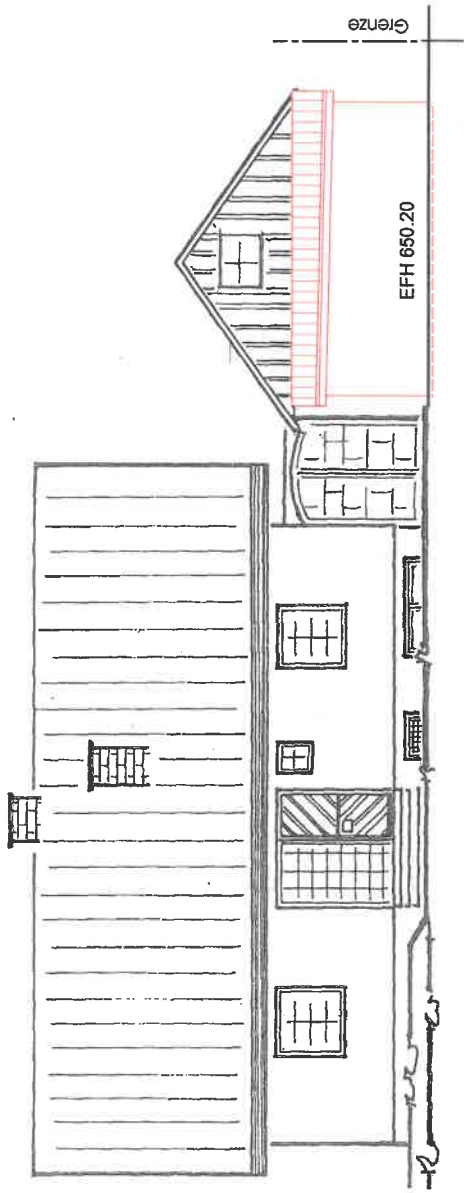


Ansicht von Westen

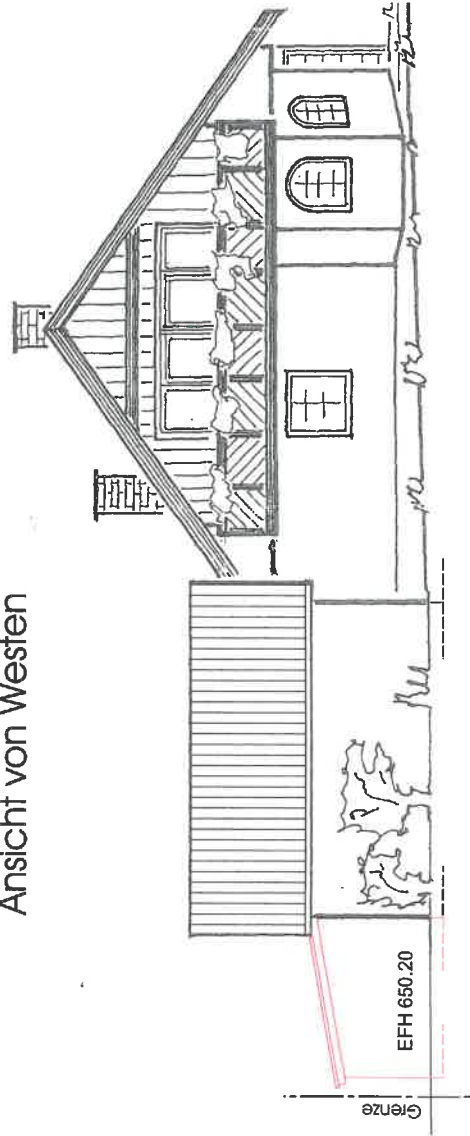

Ansicht von Süden

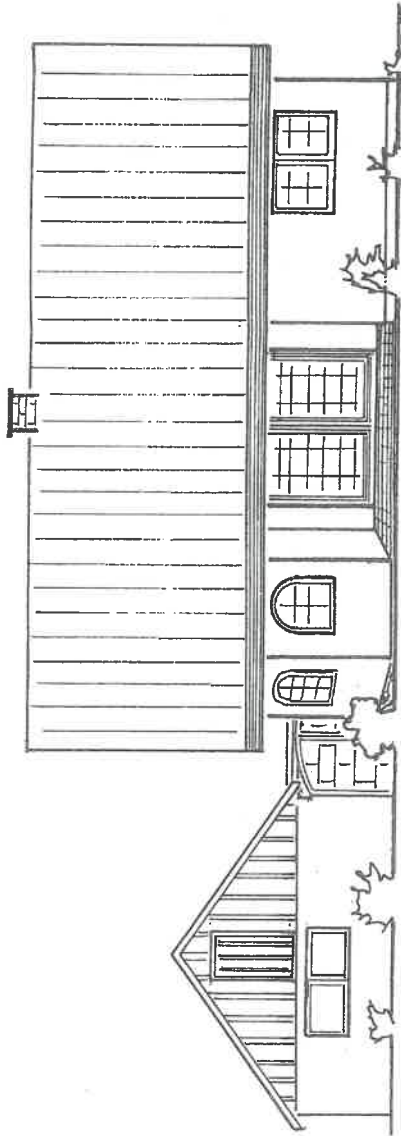

Ansicht von Osten

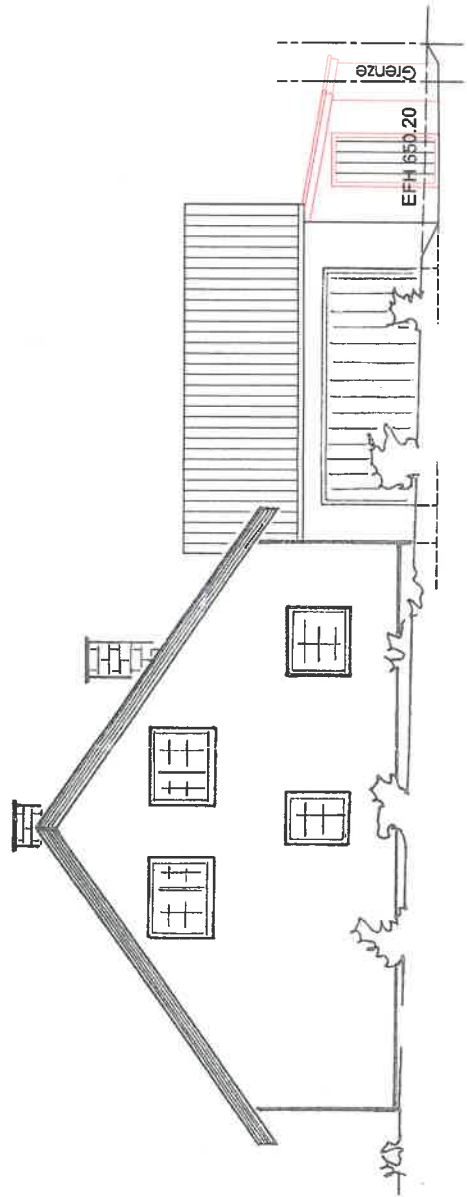

Planer:
architekturbüro jeffer
Ebinger Straße 51 · 72336 Bl.-Dünwangen

Baunutzer:
Neubau Abstellraum
Degenhartsstraße 41, 72359 Dotterthausen

Bauherr:
Bigliffe und Jürgen Neher
Degenhartsstraße 41, 72359 Dotterthausen

Ansicht Süd / Ost

Datum: 08.03.2019
Projekt: 1900
Massstab: 1 : 100
Plan-Nr.: 7